

Commune de **LAJOUX**
DEPARTEMENT DU JURA

REVISION DU PLAN LOCAL D'URBANISME
APPROBATION



Annexe 1b – Réseaux assainissement

Vu pour être annexé à notre délibération en date de ce jour, Le Maire, <i>Thierry GRENARD</i> (Nom prénom, Qualité)	POS approuvé le	14 Novembre 1995
	Révision prescrite le	21 Septembre 2005
	Révision arrêtée le	29 Juin 2010
	Révision approuvée le	18 JUIL. 2011


Document en date du 18 juillet 2011

Atelier du triangle



Richard **BENOIT** – Architecte-Urbaniste - Philippe **GAUDIN** – Paysagiste –
Danièle **GOUIN** – Architecte d'Intérieur – SCM **Atelier du Triangle**
Espace Entreprises Mâcon Loché - 128, rue Pouilly-Vinzelles – 71000 – MACON
Tel : 03 85 38 46 46 – Fax : 03 85 38 78 20 – Mail : atelier.triangle@wanadoo.fr


Planche générale

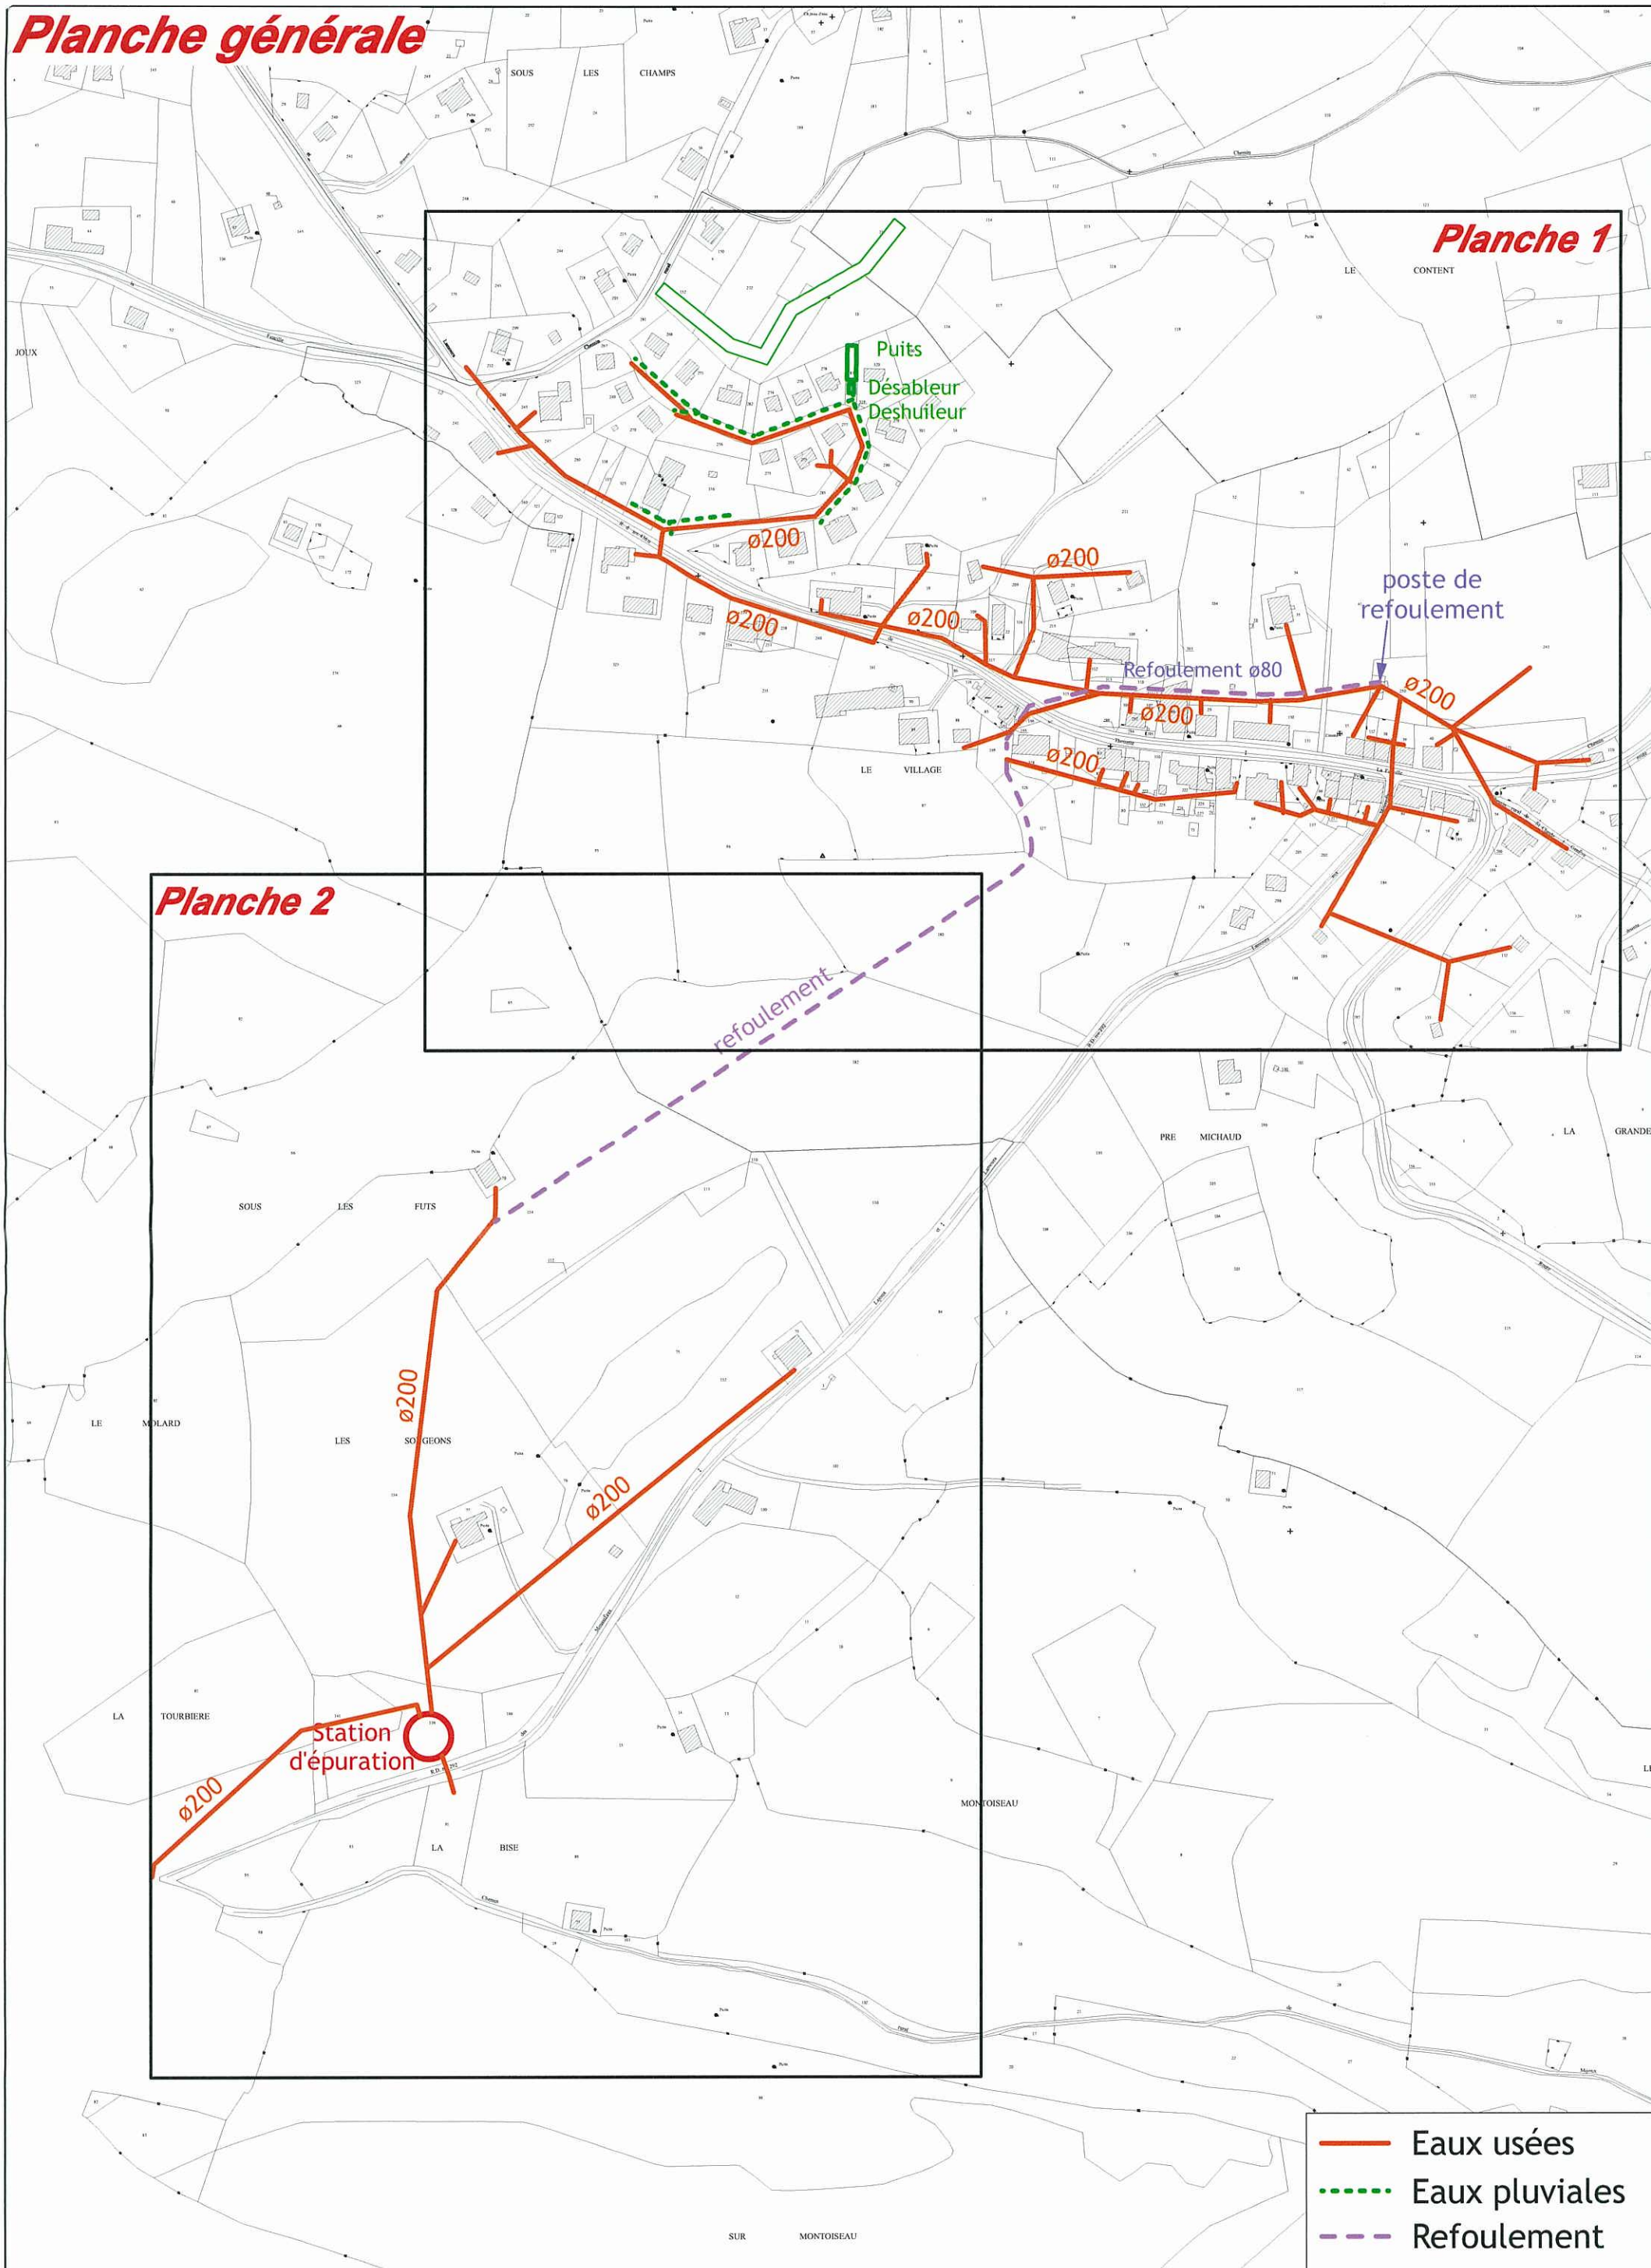

Commune de LAJOUX - Réseaux d'assainissement d'après les plans dessinés par B&R Environnement en Juin 2003 - Planche Générale - 1/4000°


Planche 1

- Eaux usées
- Eaux pluviales
- Refoulement

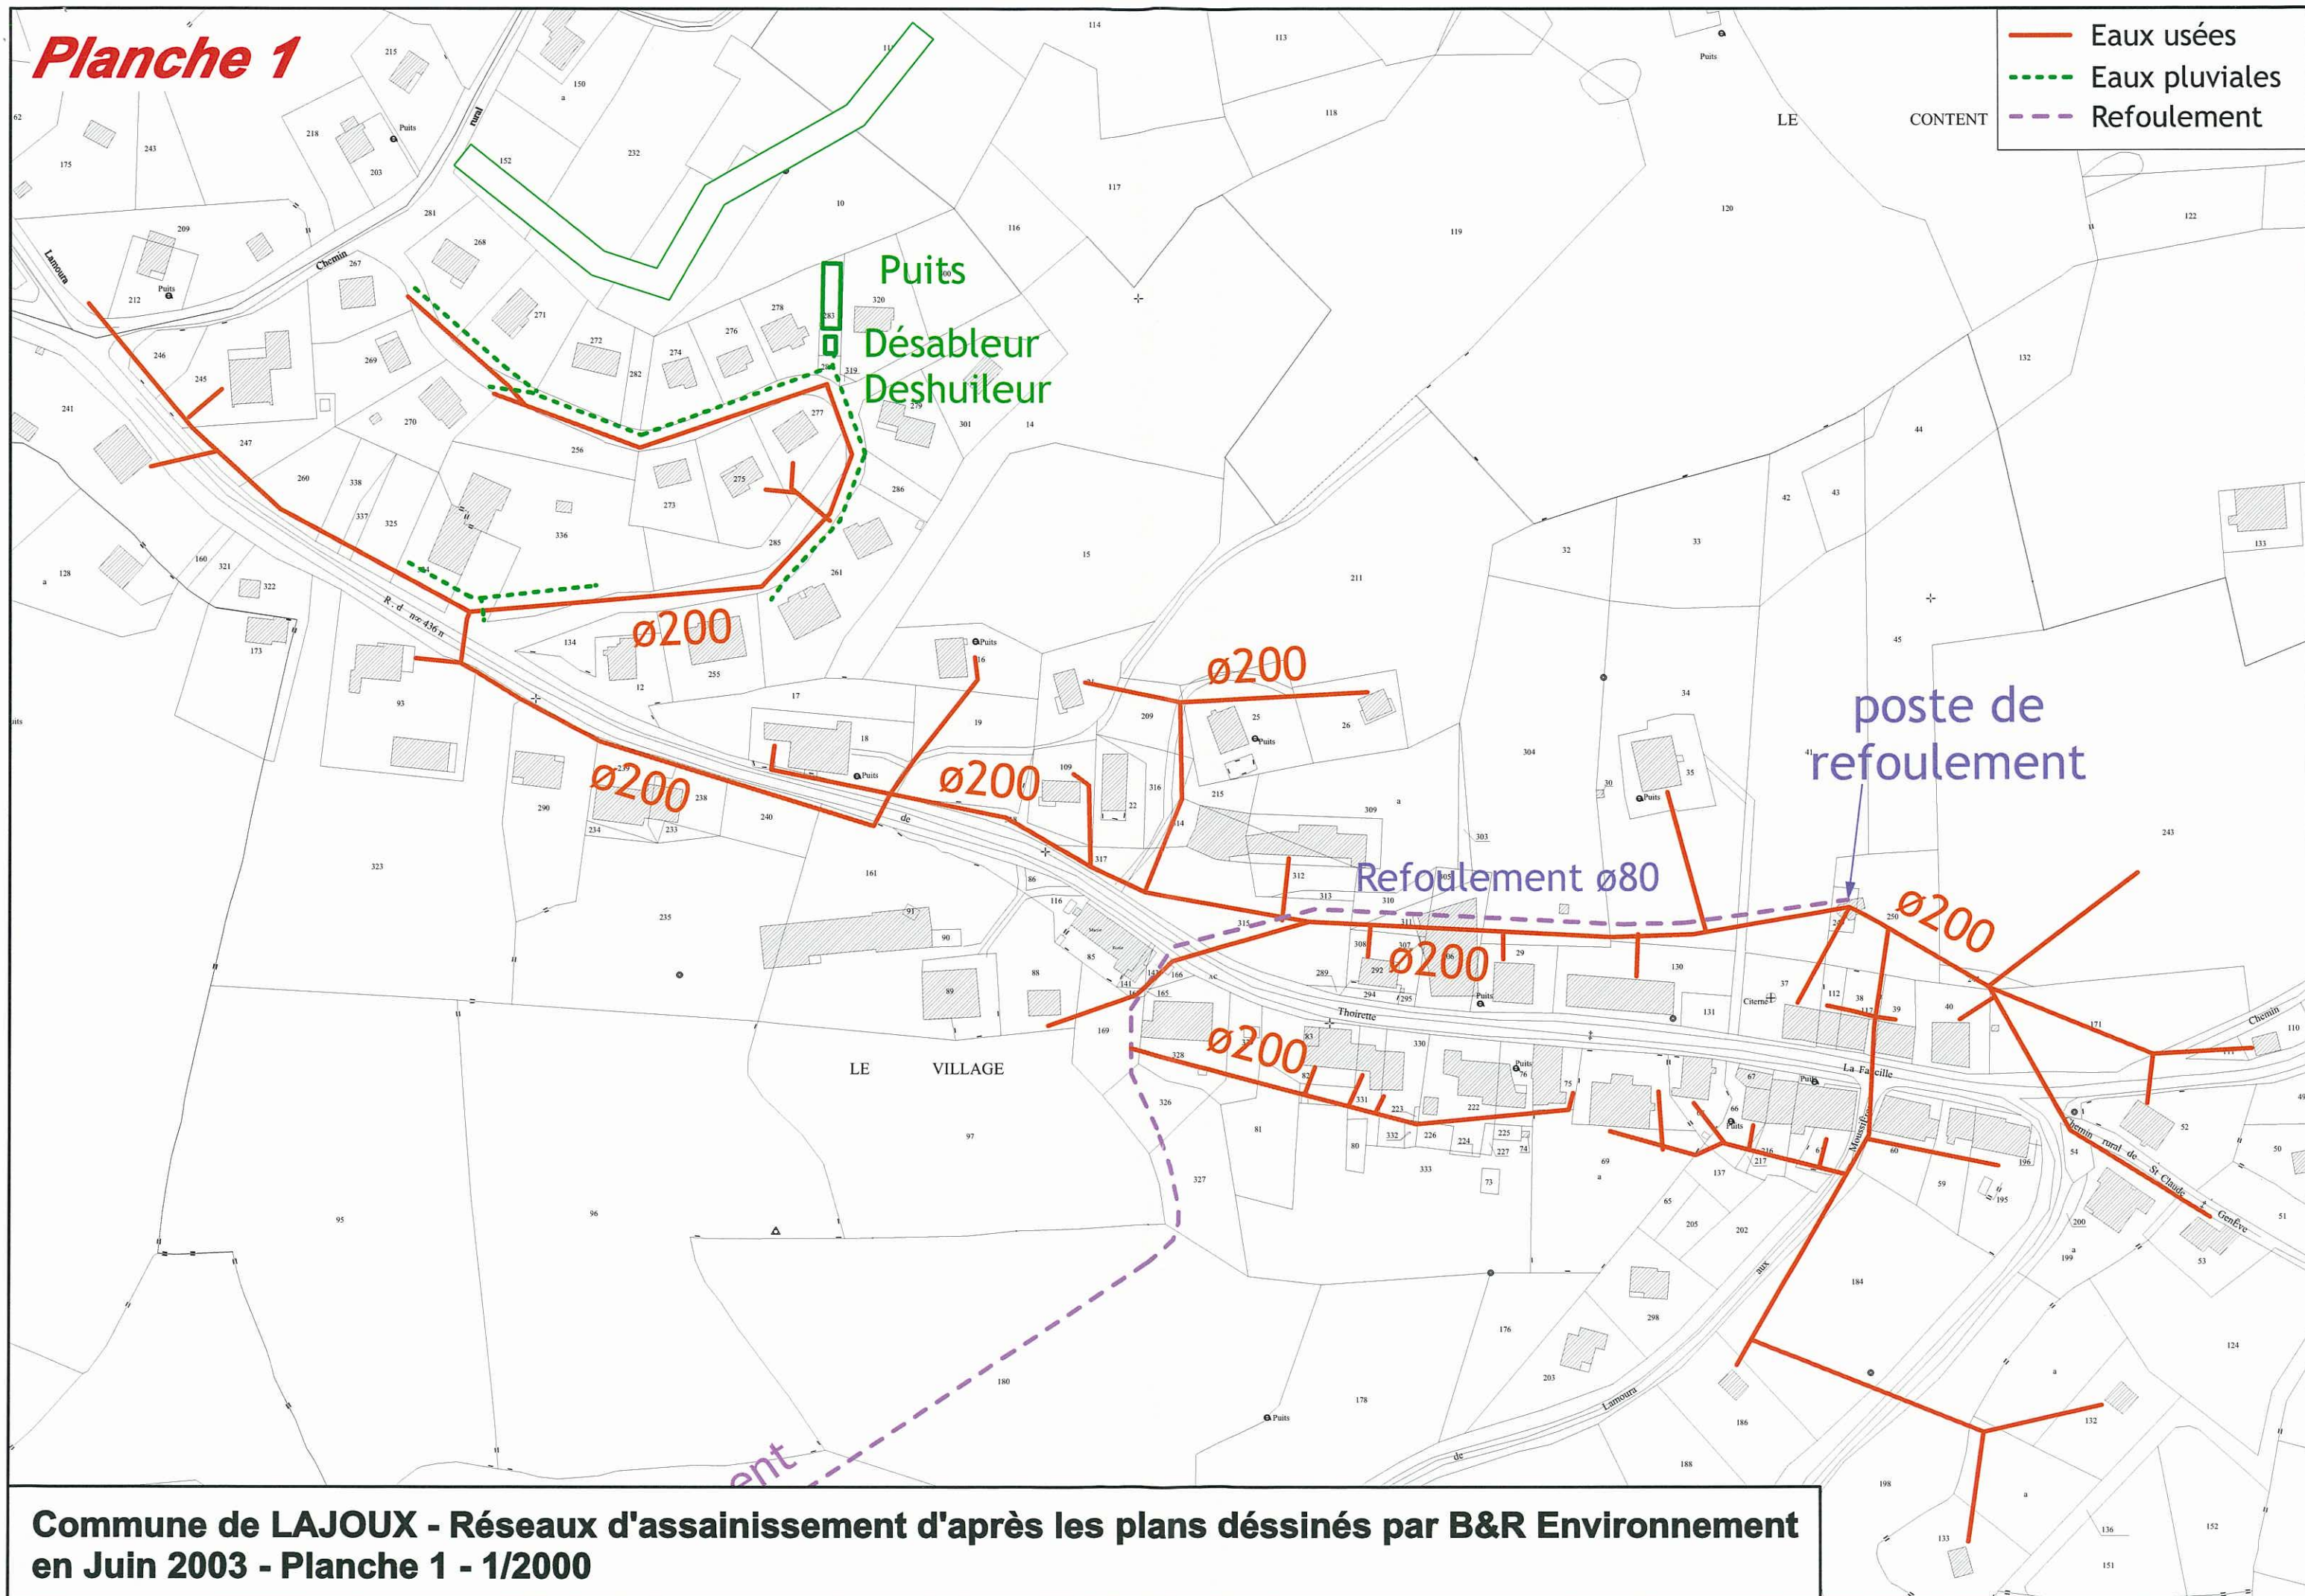

Commune de LAJOUX - Réseaux d'assainissement d'après les plans dessinés par B&R Environnement
en Juin 2003 - Planche 1 - 1/2000

Planche 2

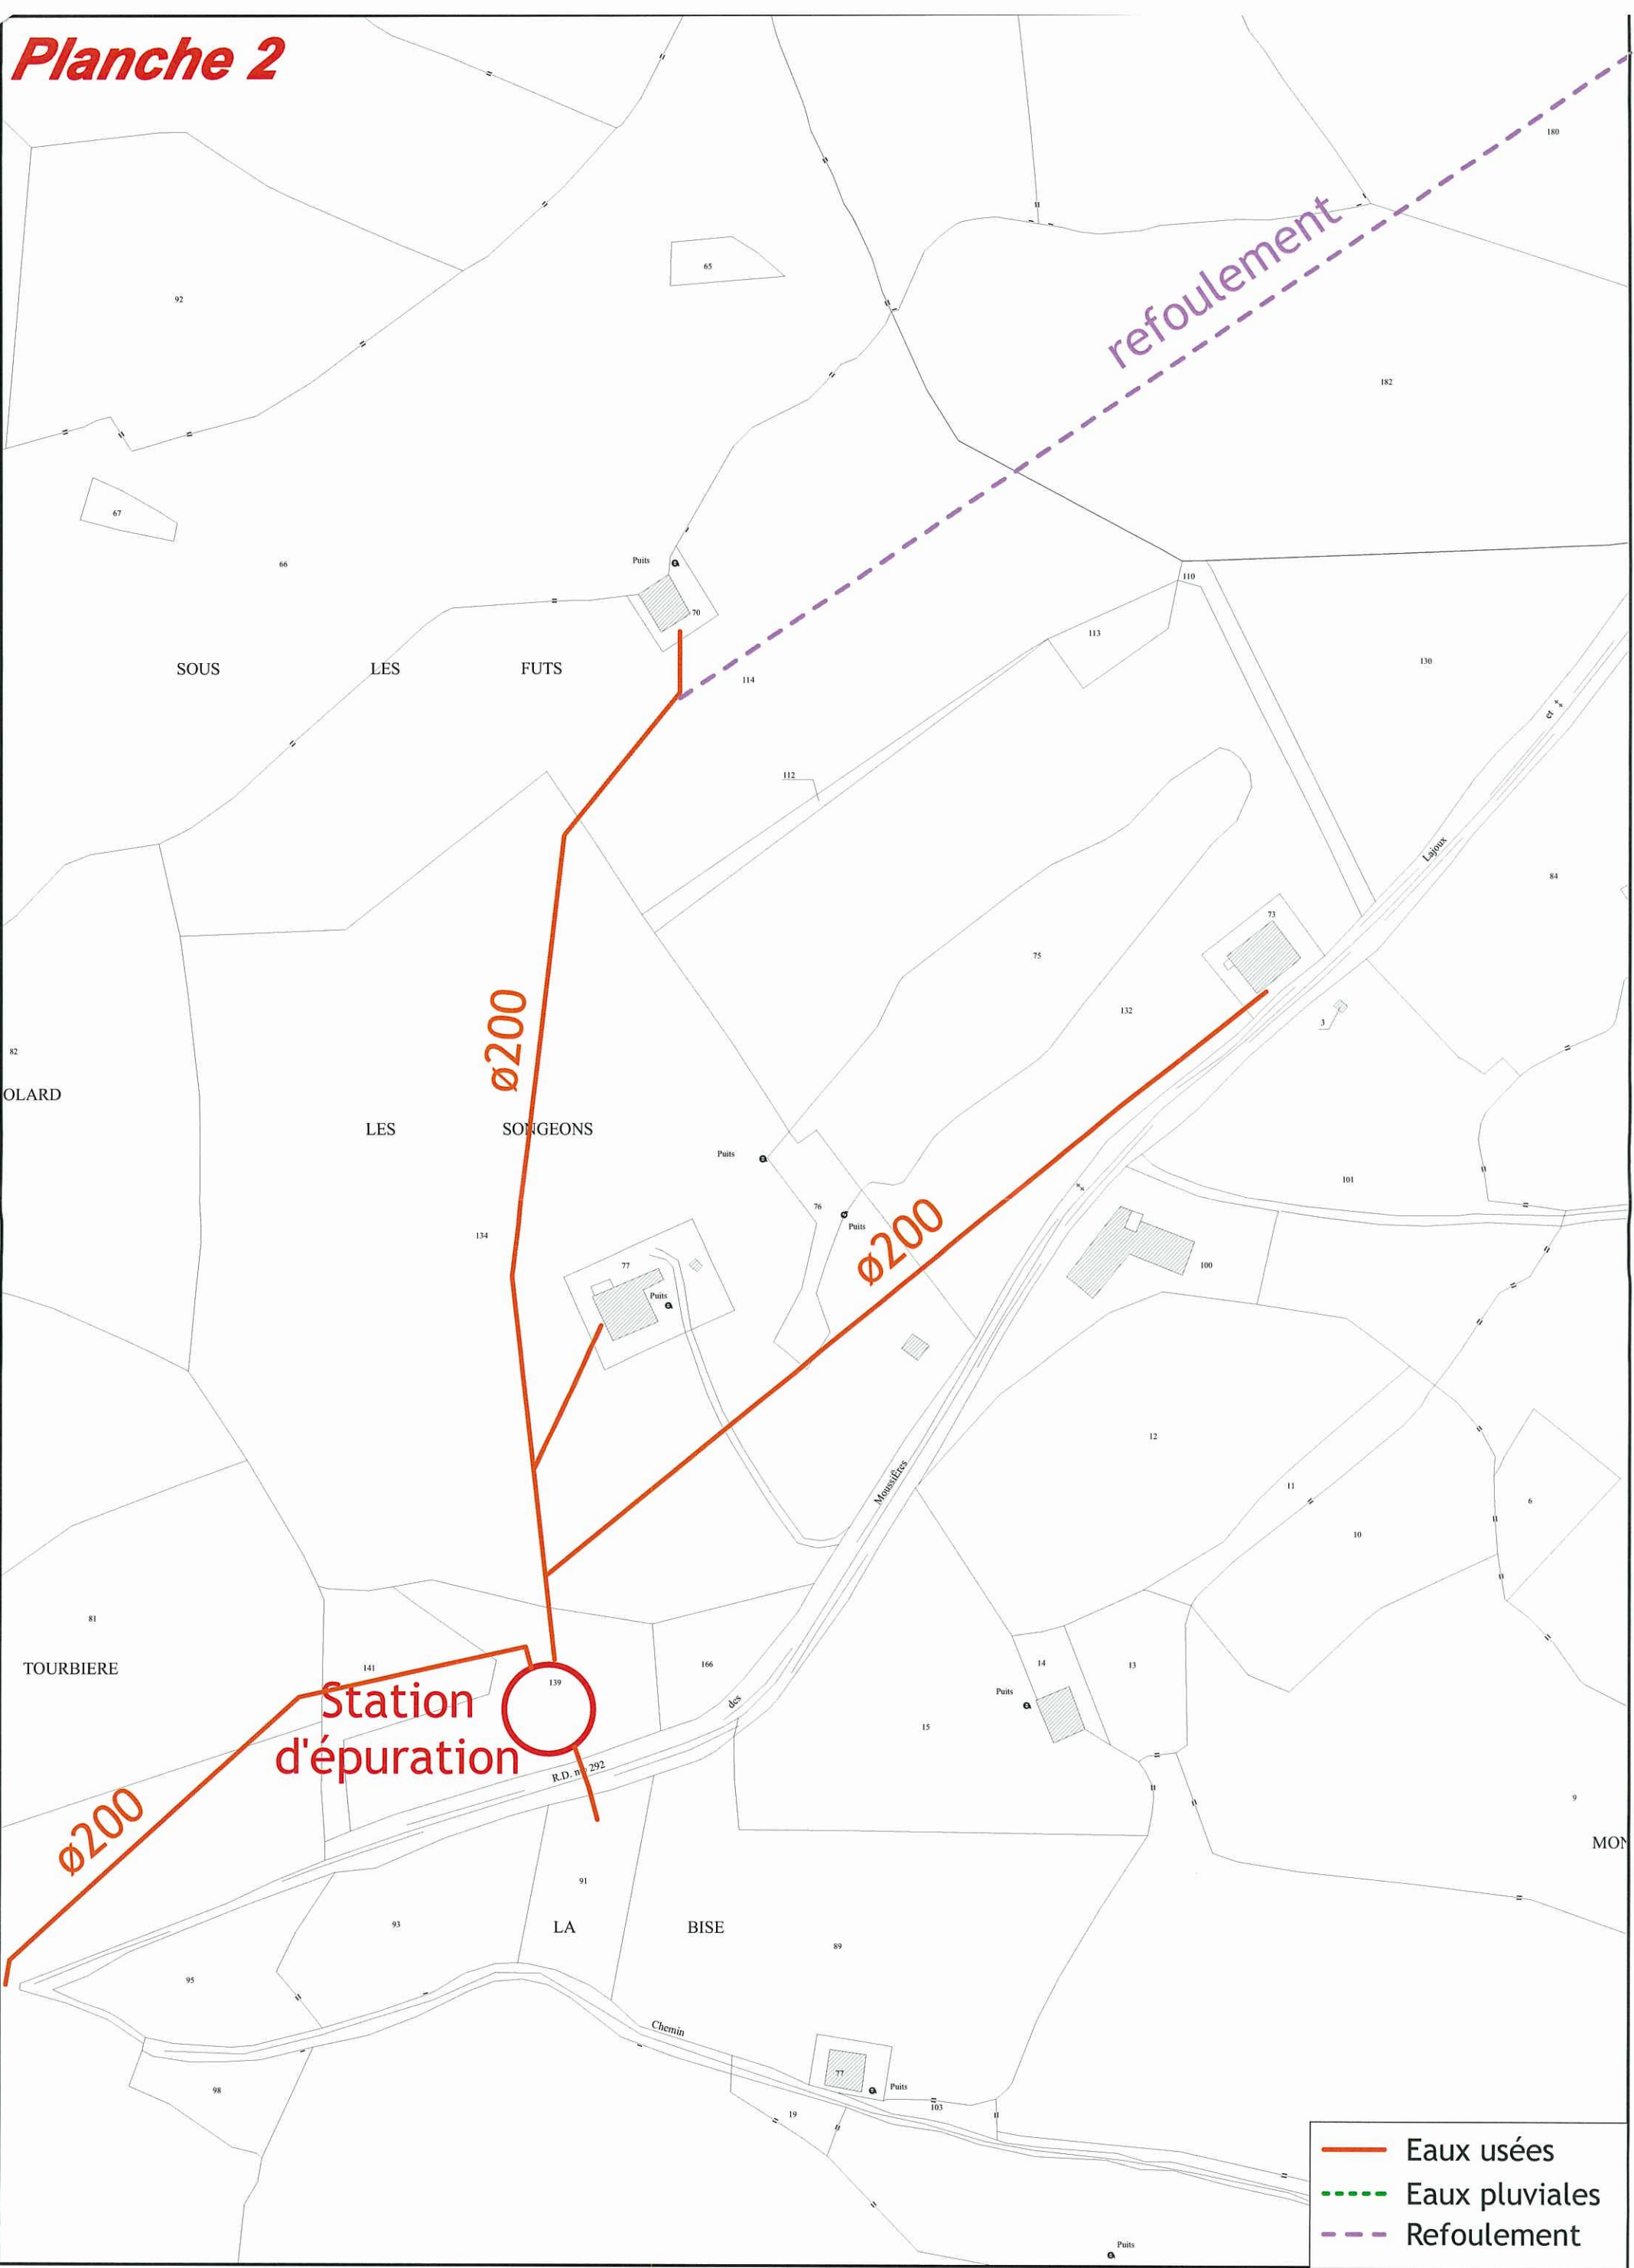

Commune de LAJOUX - Réseaux d'assainissement d'après les plans dessinés par B&R Environnement en Juin 2003 - Planche 2 - 1/2000°