

Commune de **LAJOUX**
DEPARTEMENT DU JURA

REVISION DU PLAN LOCAL D'URBANISME
APPROBATION



Annexe 1a – Réseaux eau potable

Vu pour être annexé à notre délibération en date de ce jour, Le Maire, <i>Thierry GRENARD</i> (Nom prénom, Qualité)	POS approuvé le	14 Novembre 1995
	Révision prescrite le	21 Septembre 2005
Pour copie conforme, Le Maire <i>Thierry GRENARD</i>	Révision arrêtée le	29 Juin 2010
	Révision approuvée le	18 JUIL. 2011

Document en date du 18 juillet 2011



Richard **BENOIT** – Architecte-Urbaniste - Philippe **GAUDIN** – Paysagiste –
Danièle **GOUIN** – Architecte d'Intérieur – SCM **Atelier du Triangle**
Espace Entreprises Mâcon Loché - 128, rue Pouilly-Vinzelles – 71000 – MACON
Tel : 03 85 38 46 46 – Fax : 03 85 38 78 20 – Mail : atelier.triangle@wanadoo.fr

Planche générale

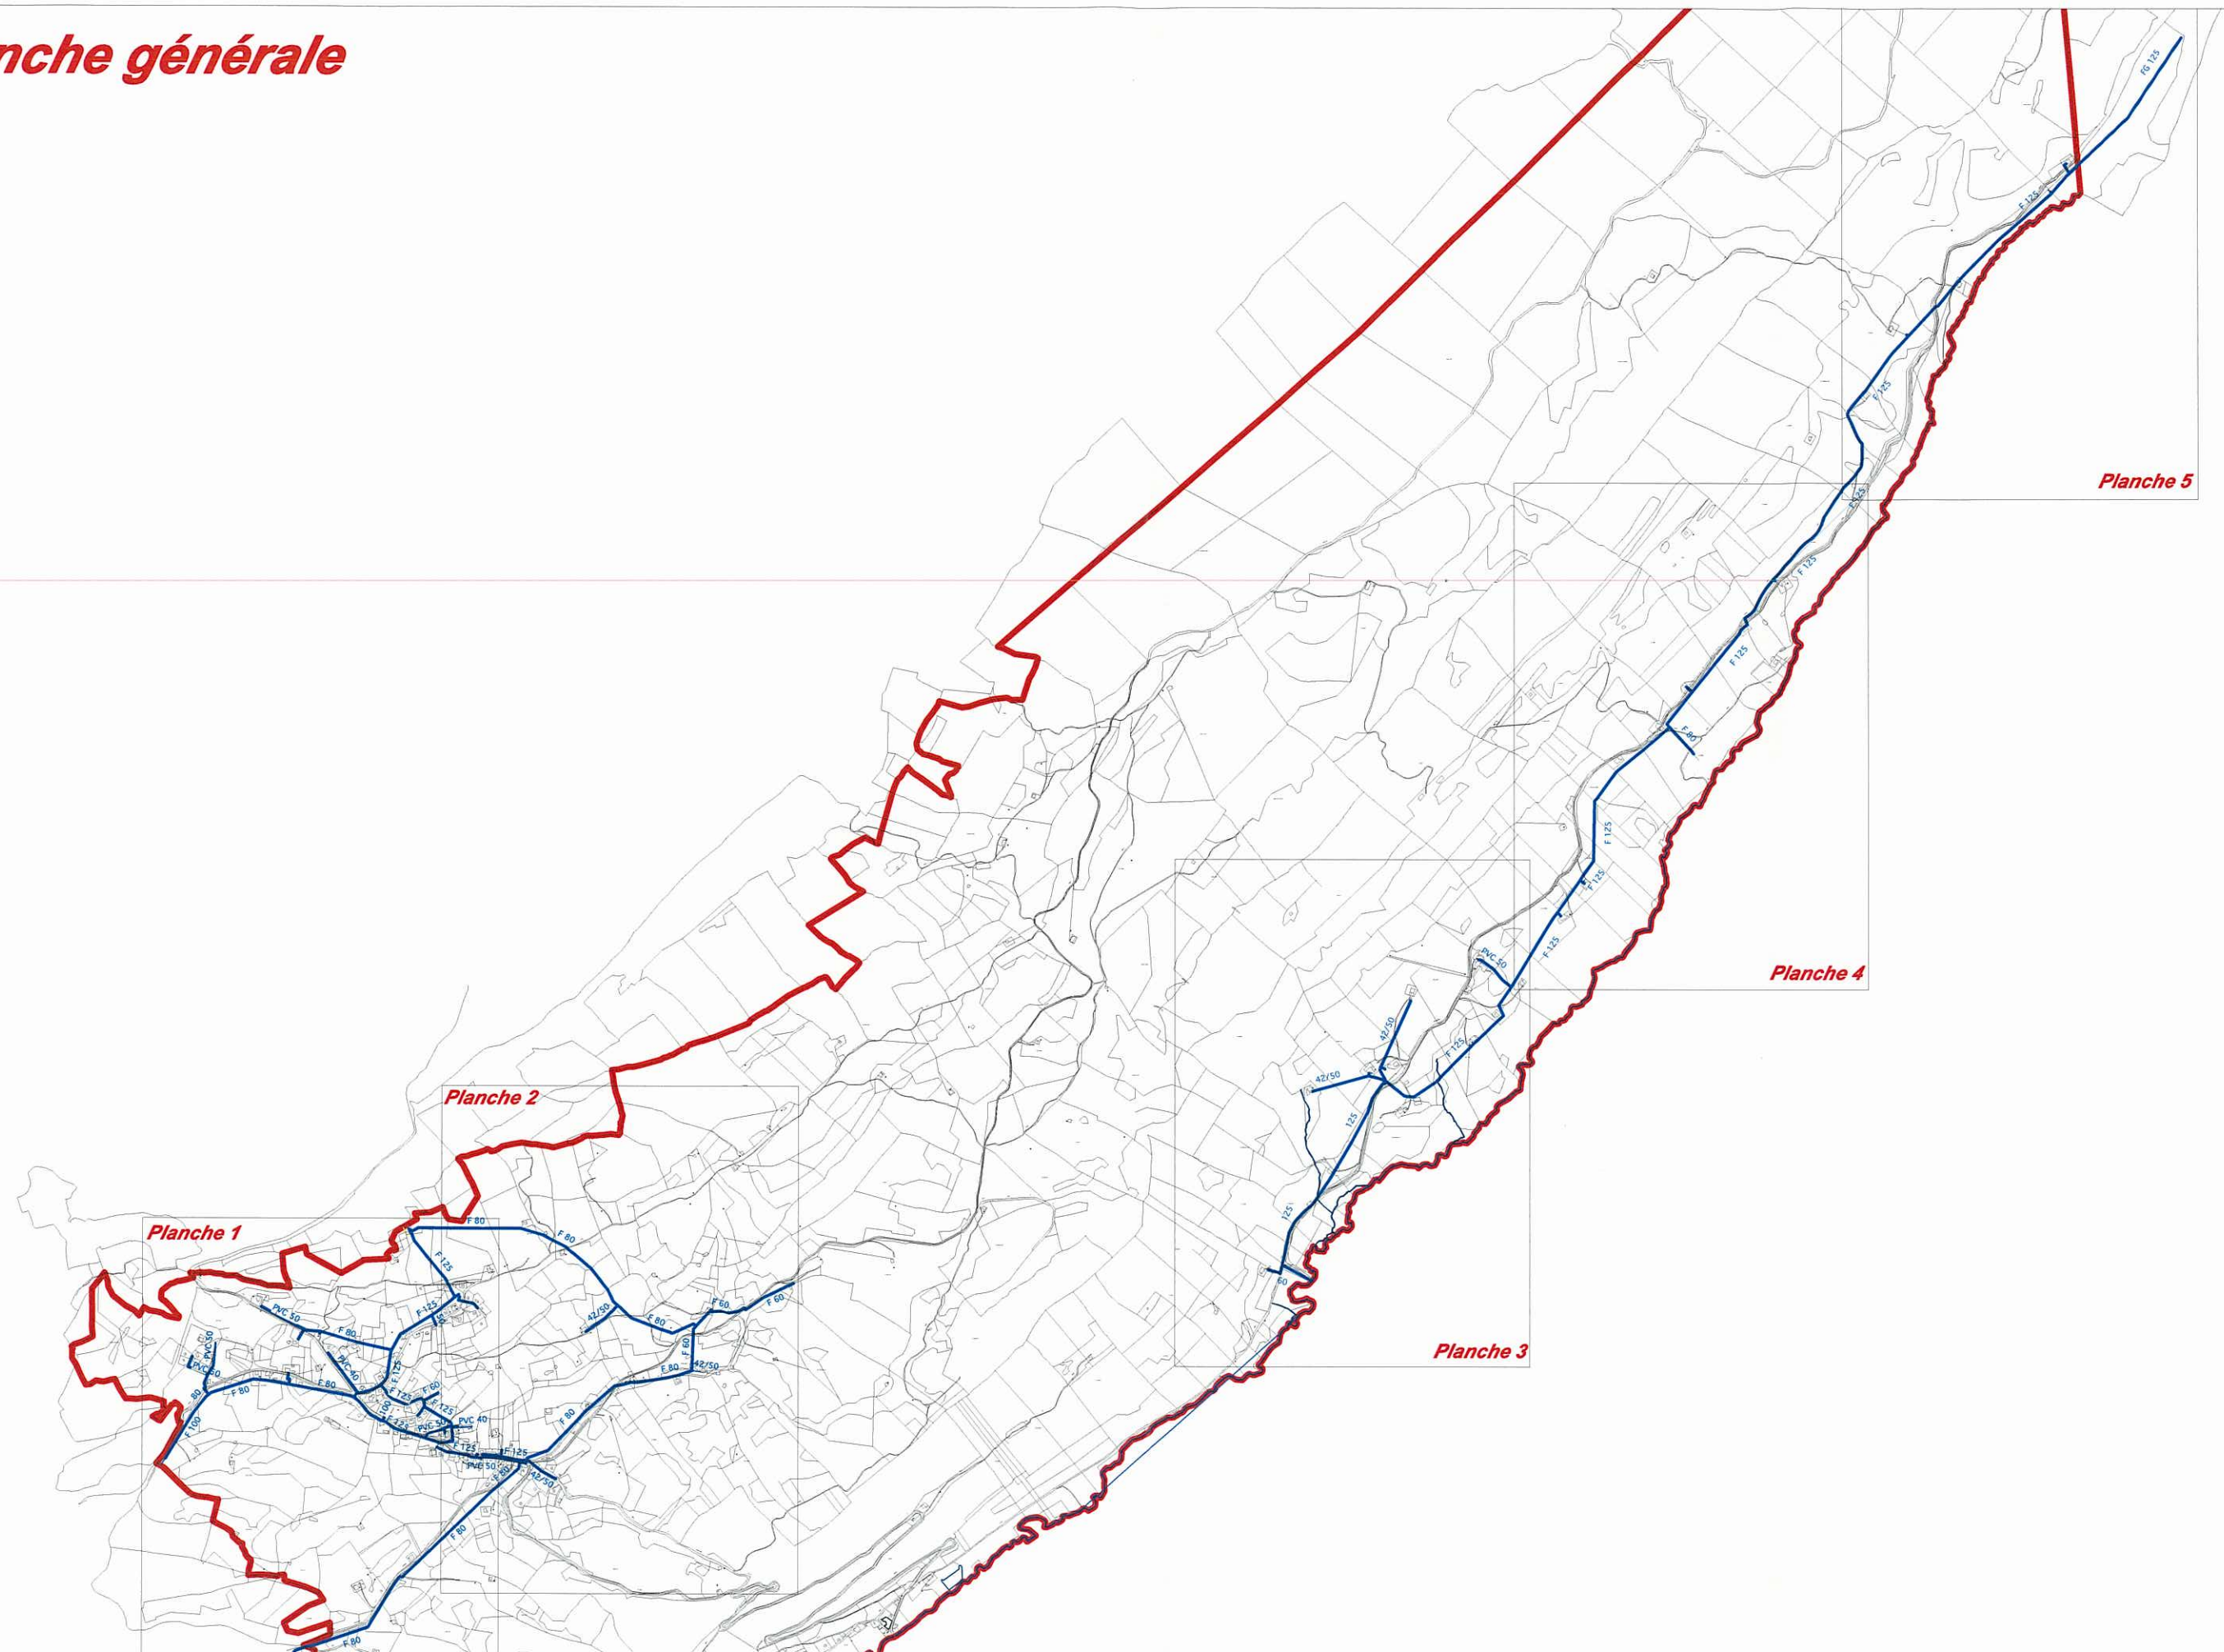


Planche 1



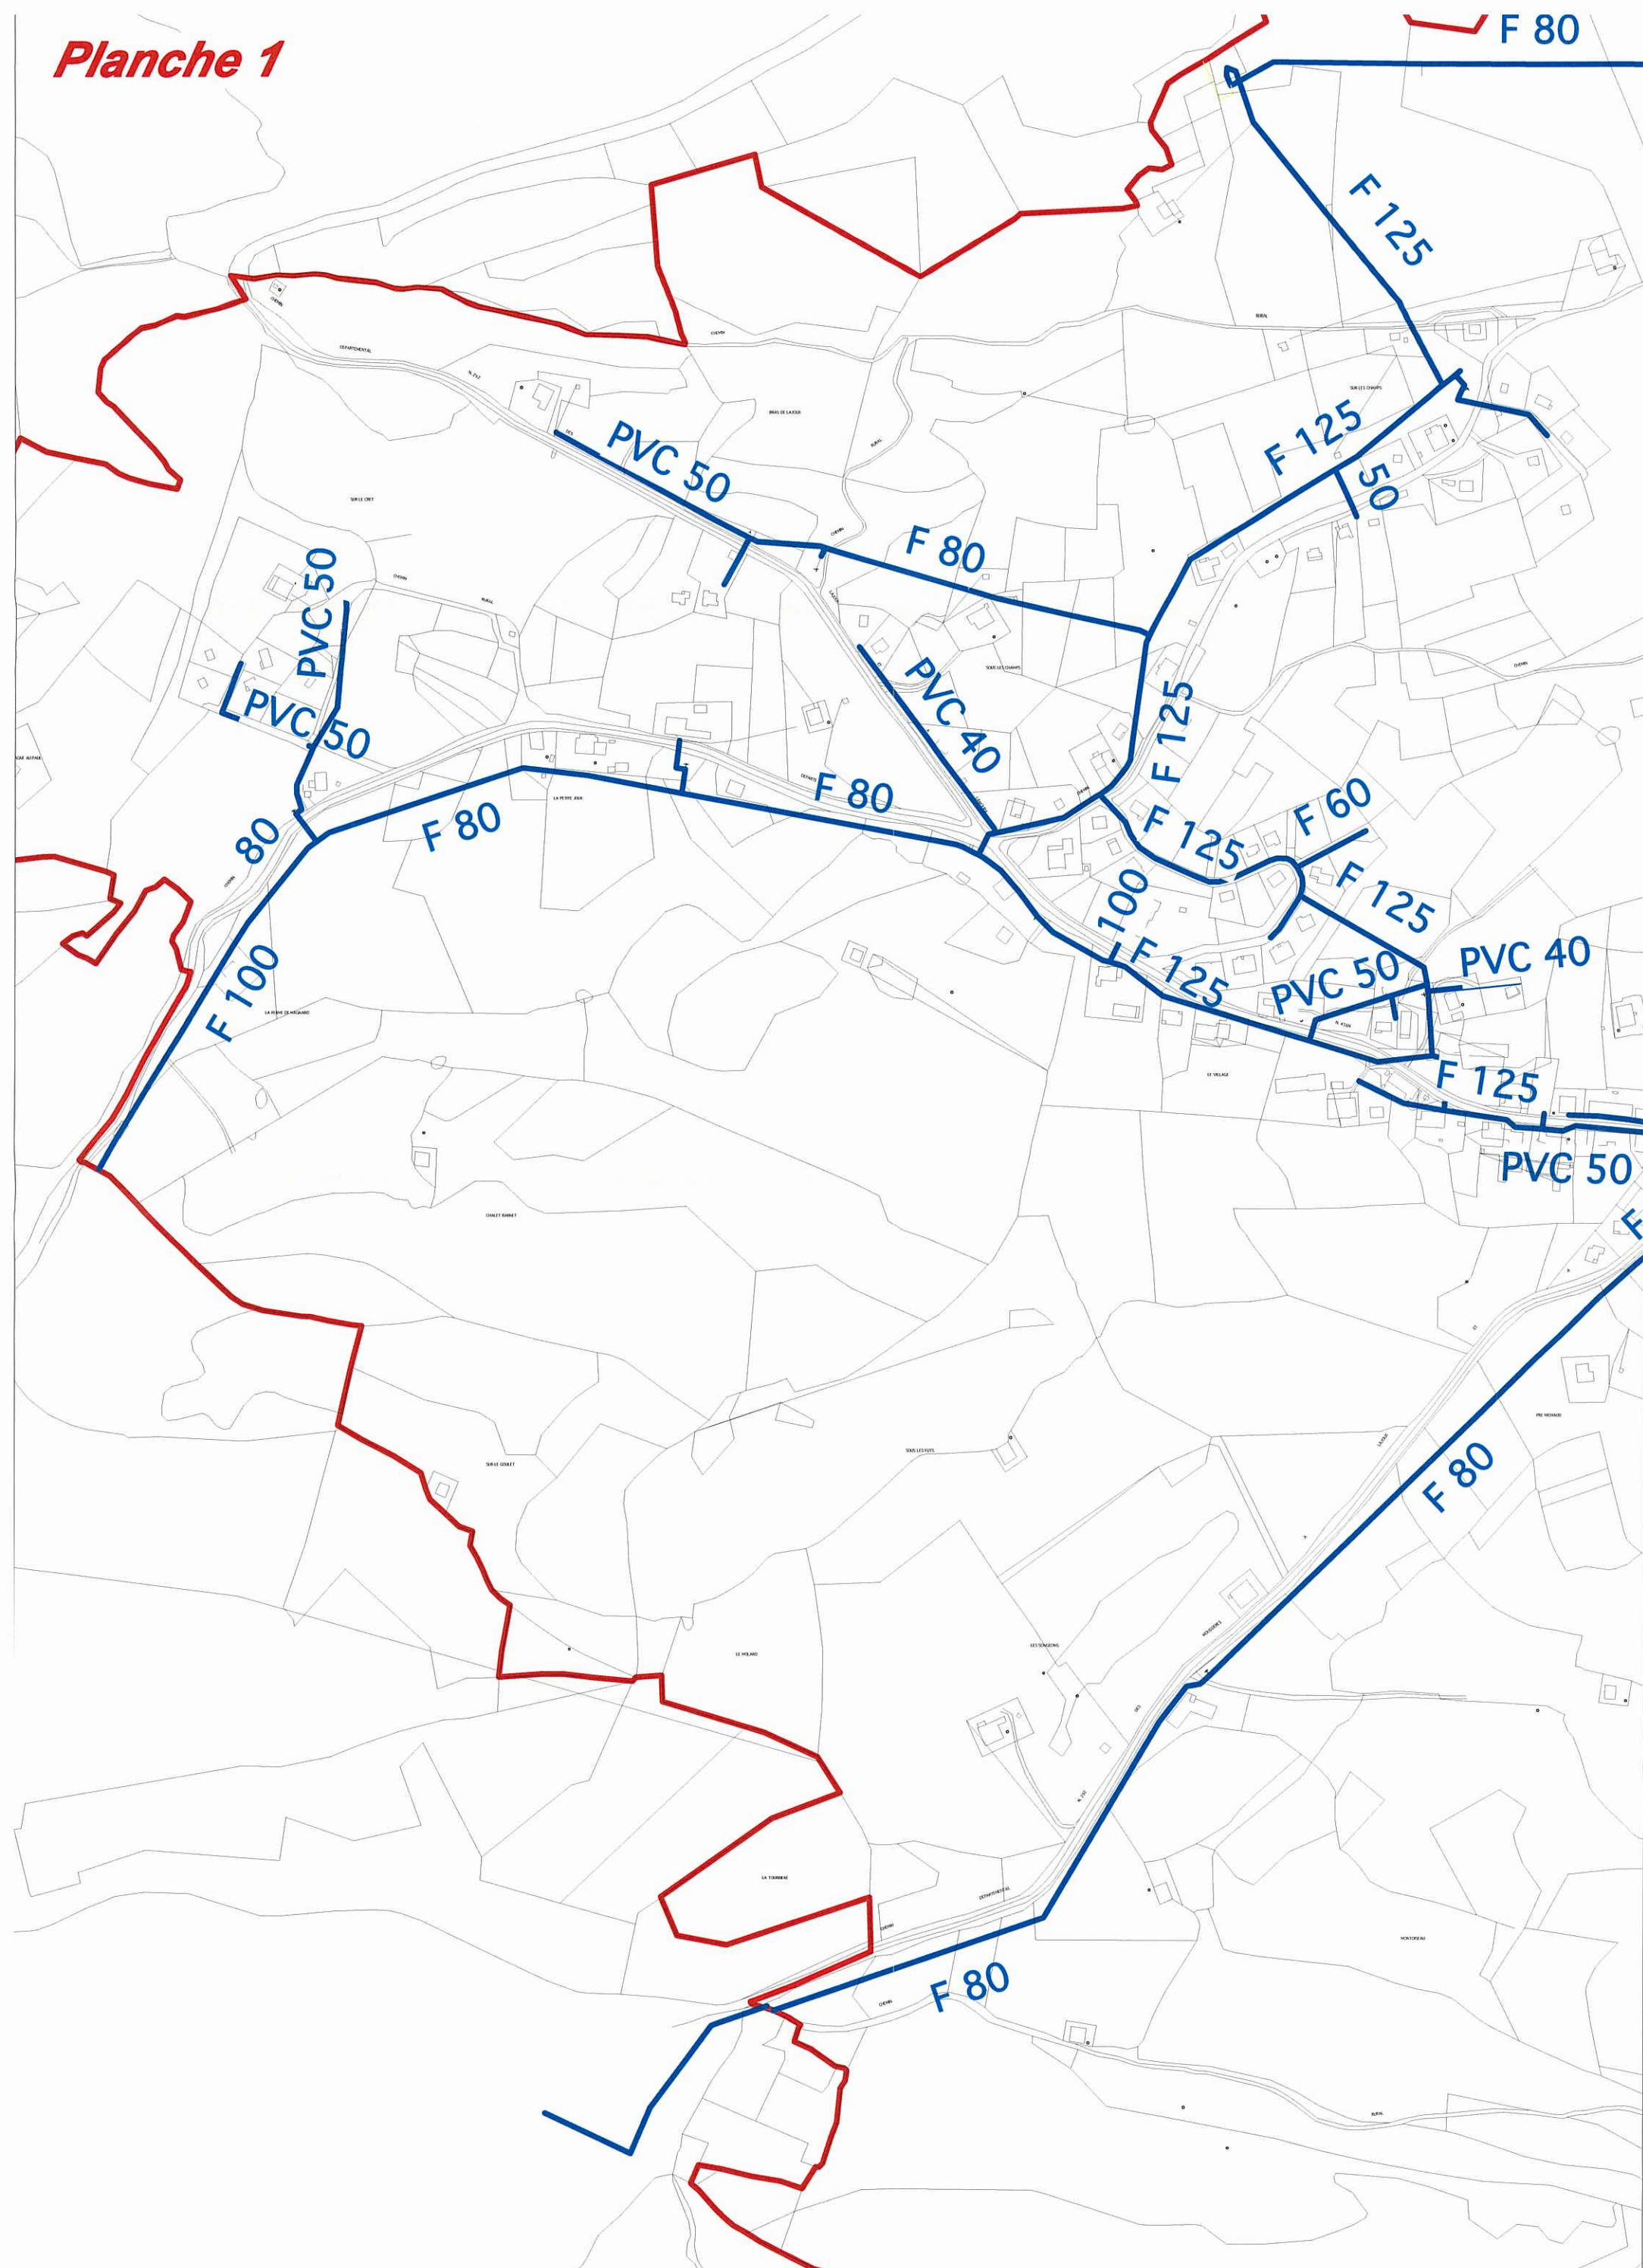


Planche 2

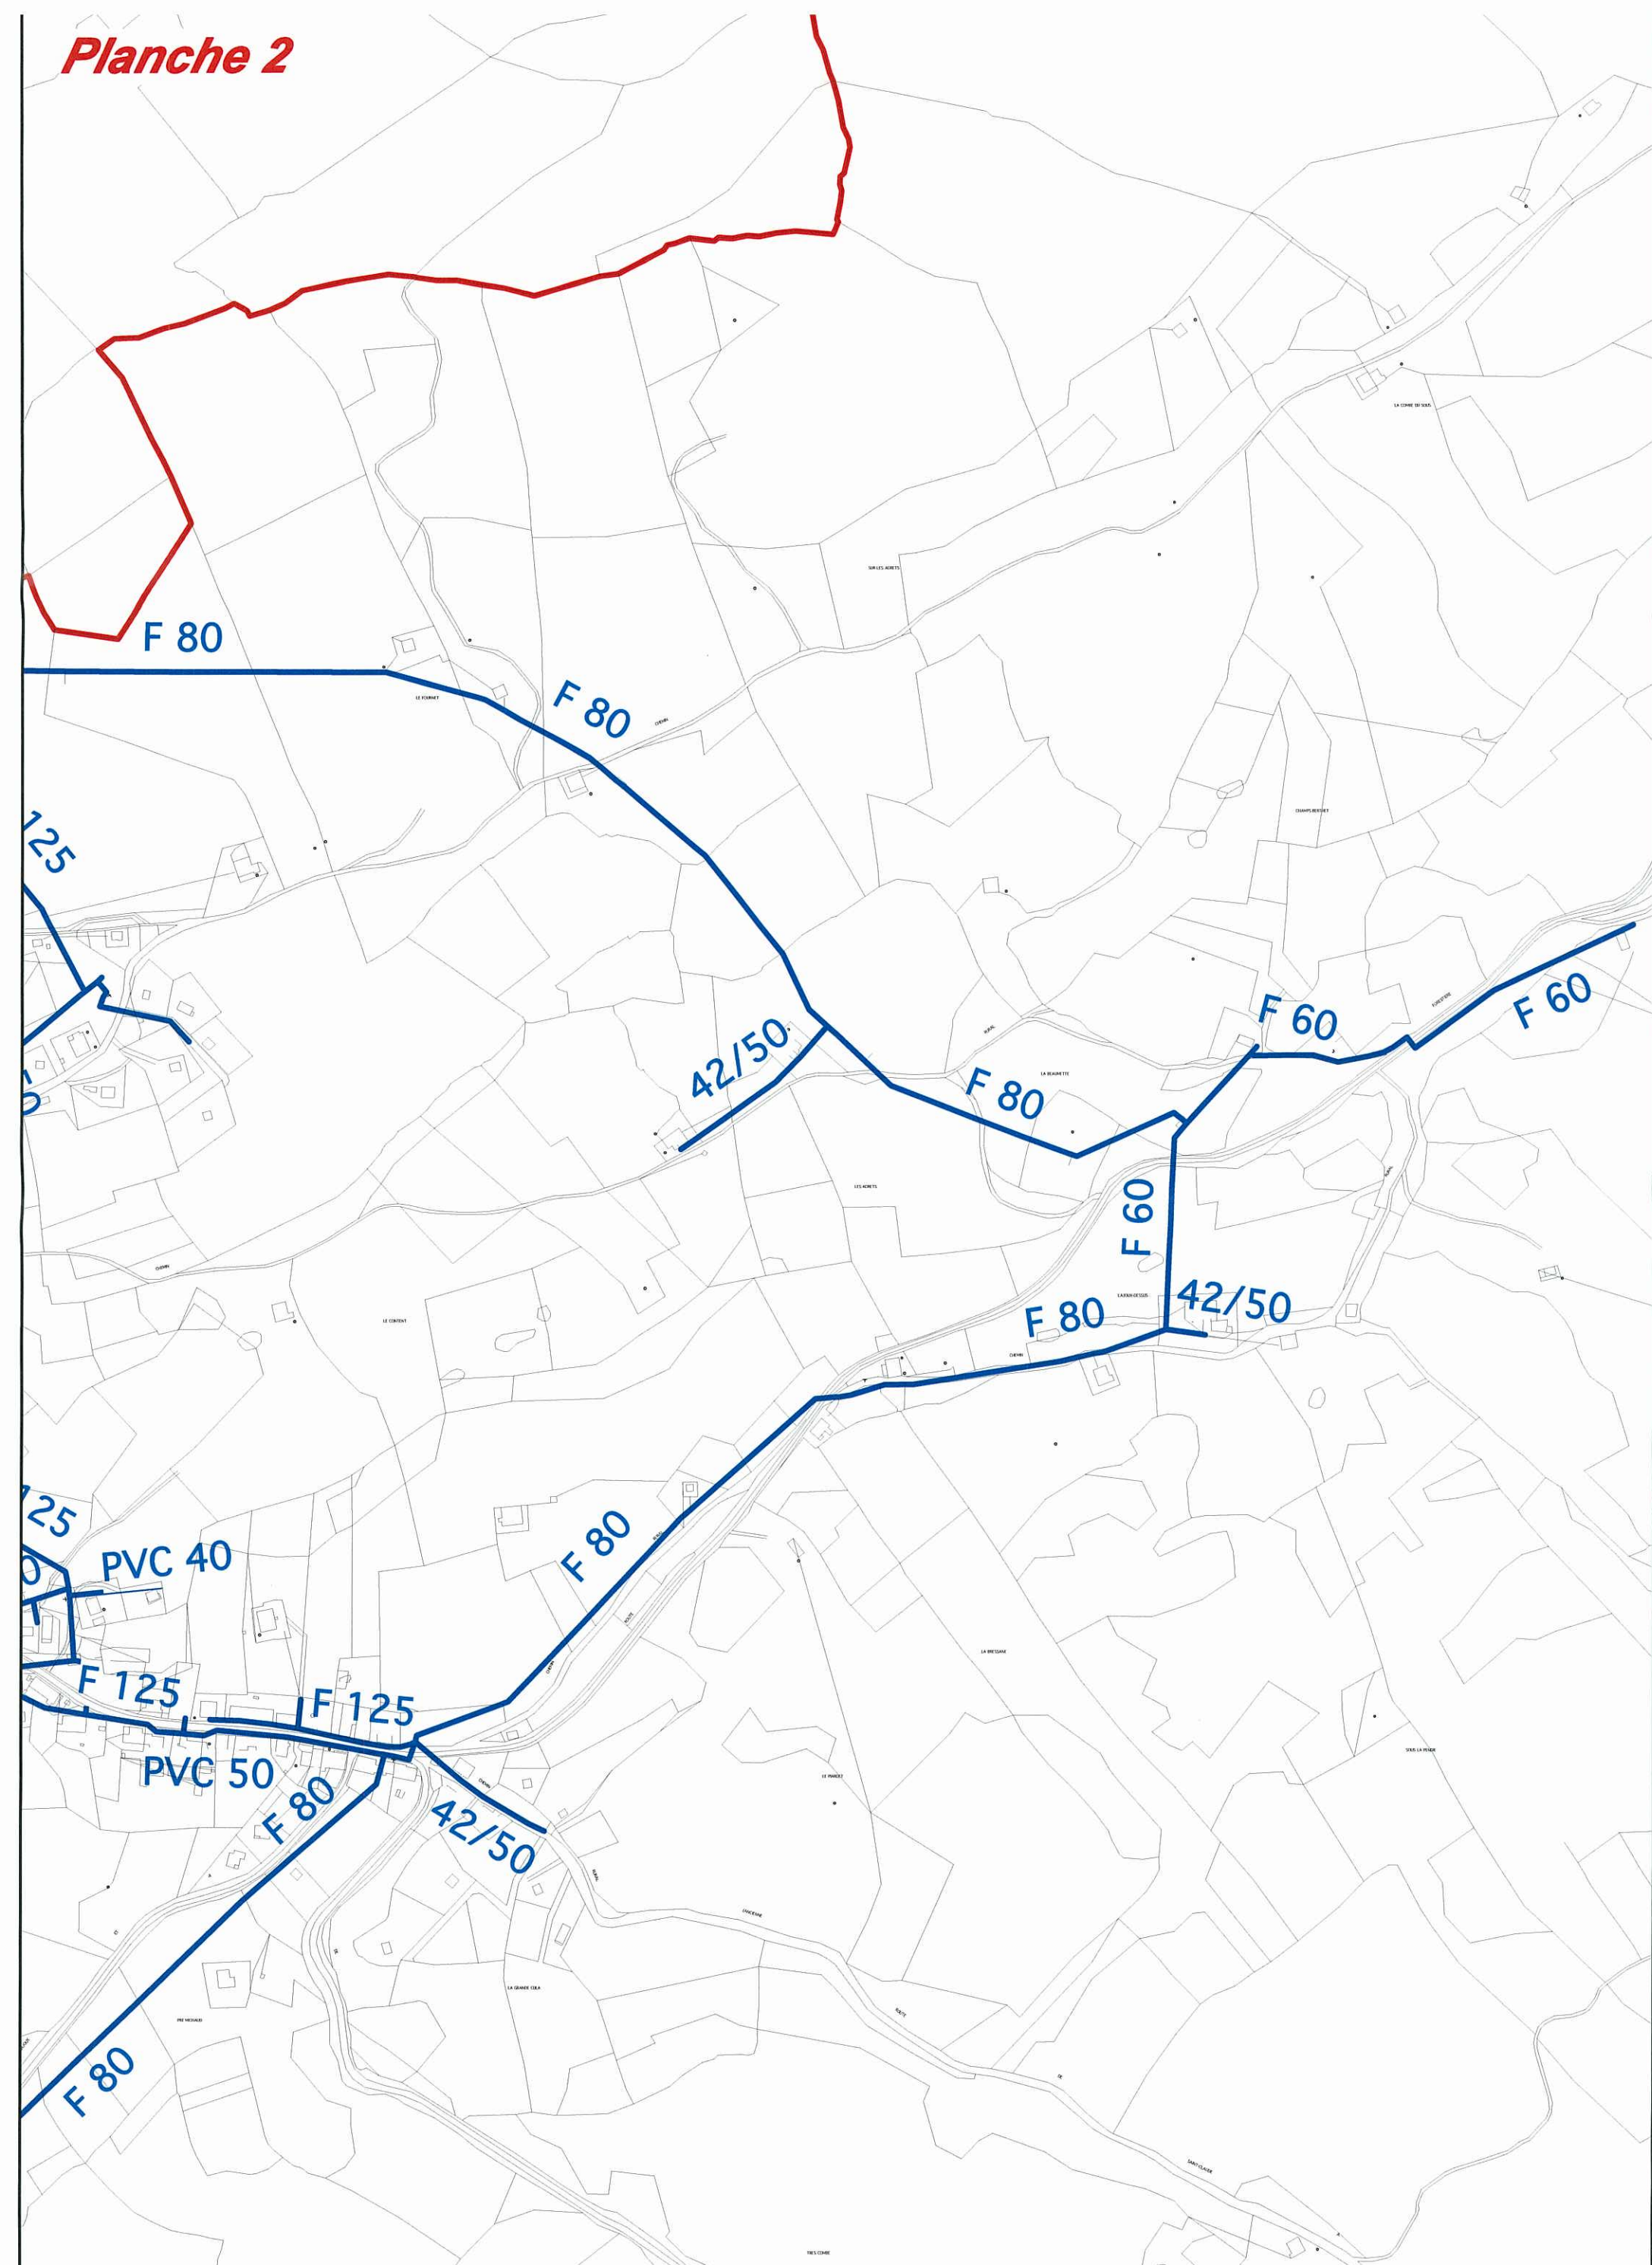


Commune de Lajoux - Réseaux d'eau potable d'après les plans dessinés par le Cabinet d'Etudes
Marc Merlin en 1993 - Planche 2 - 1/5000°

Planche 3

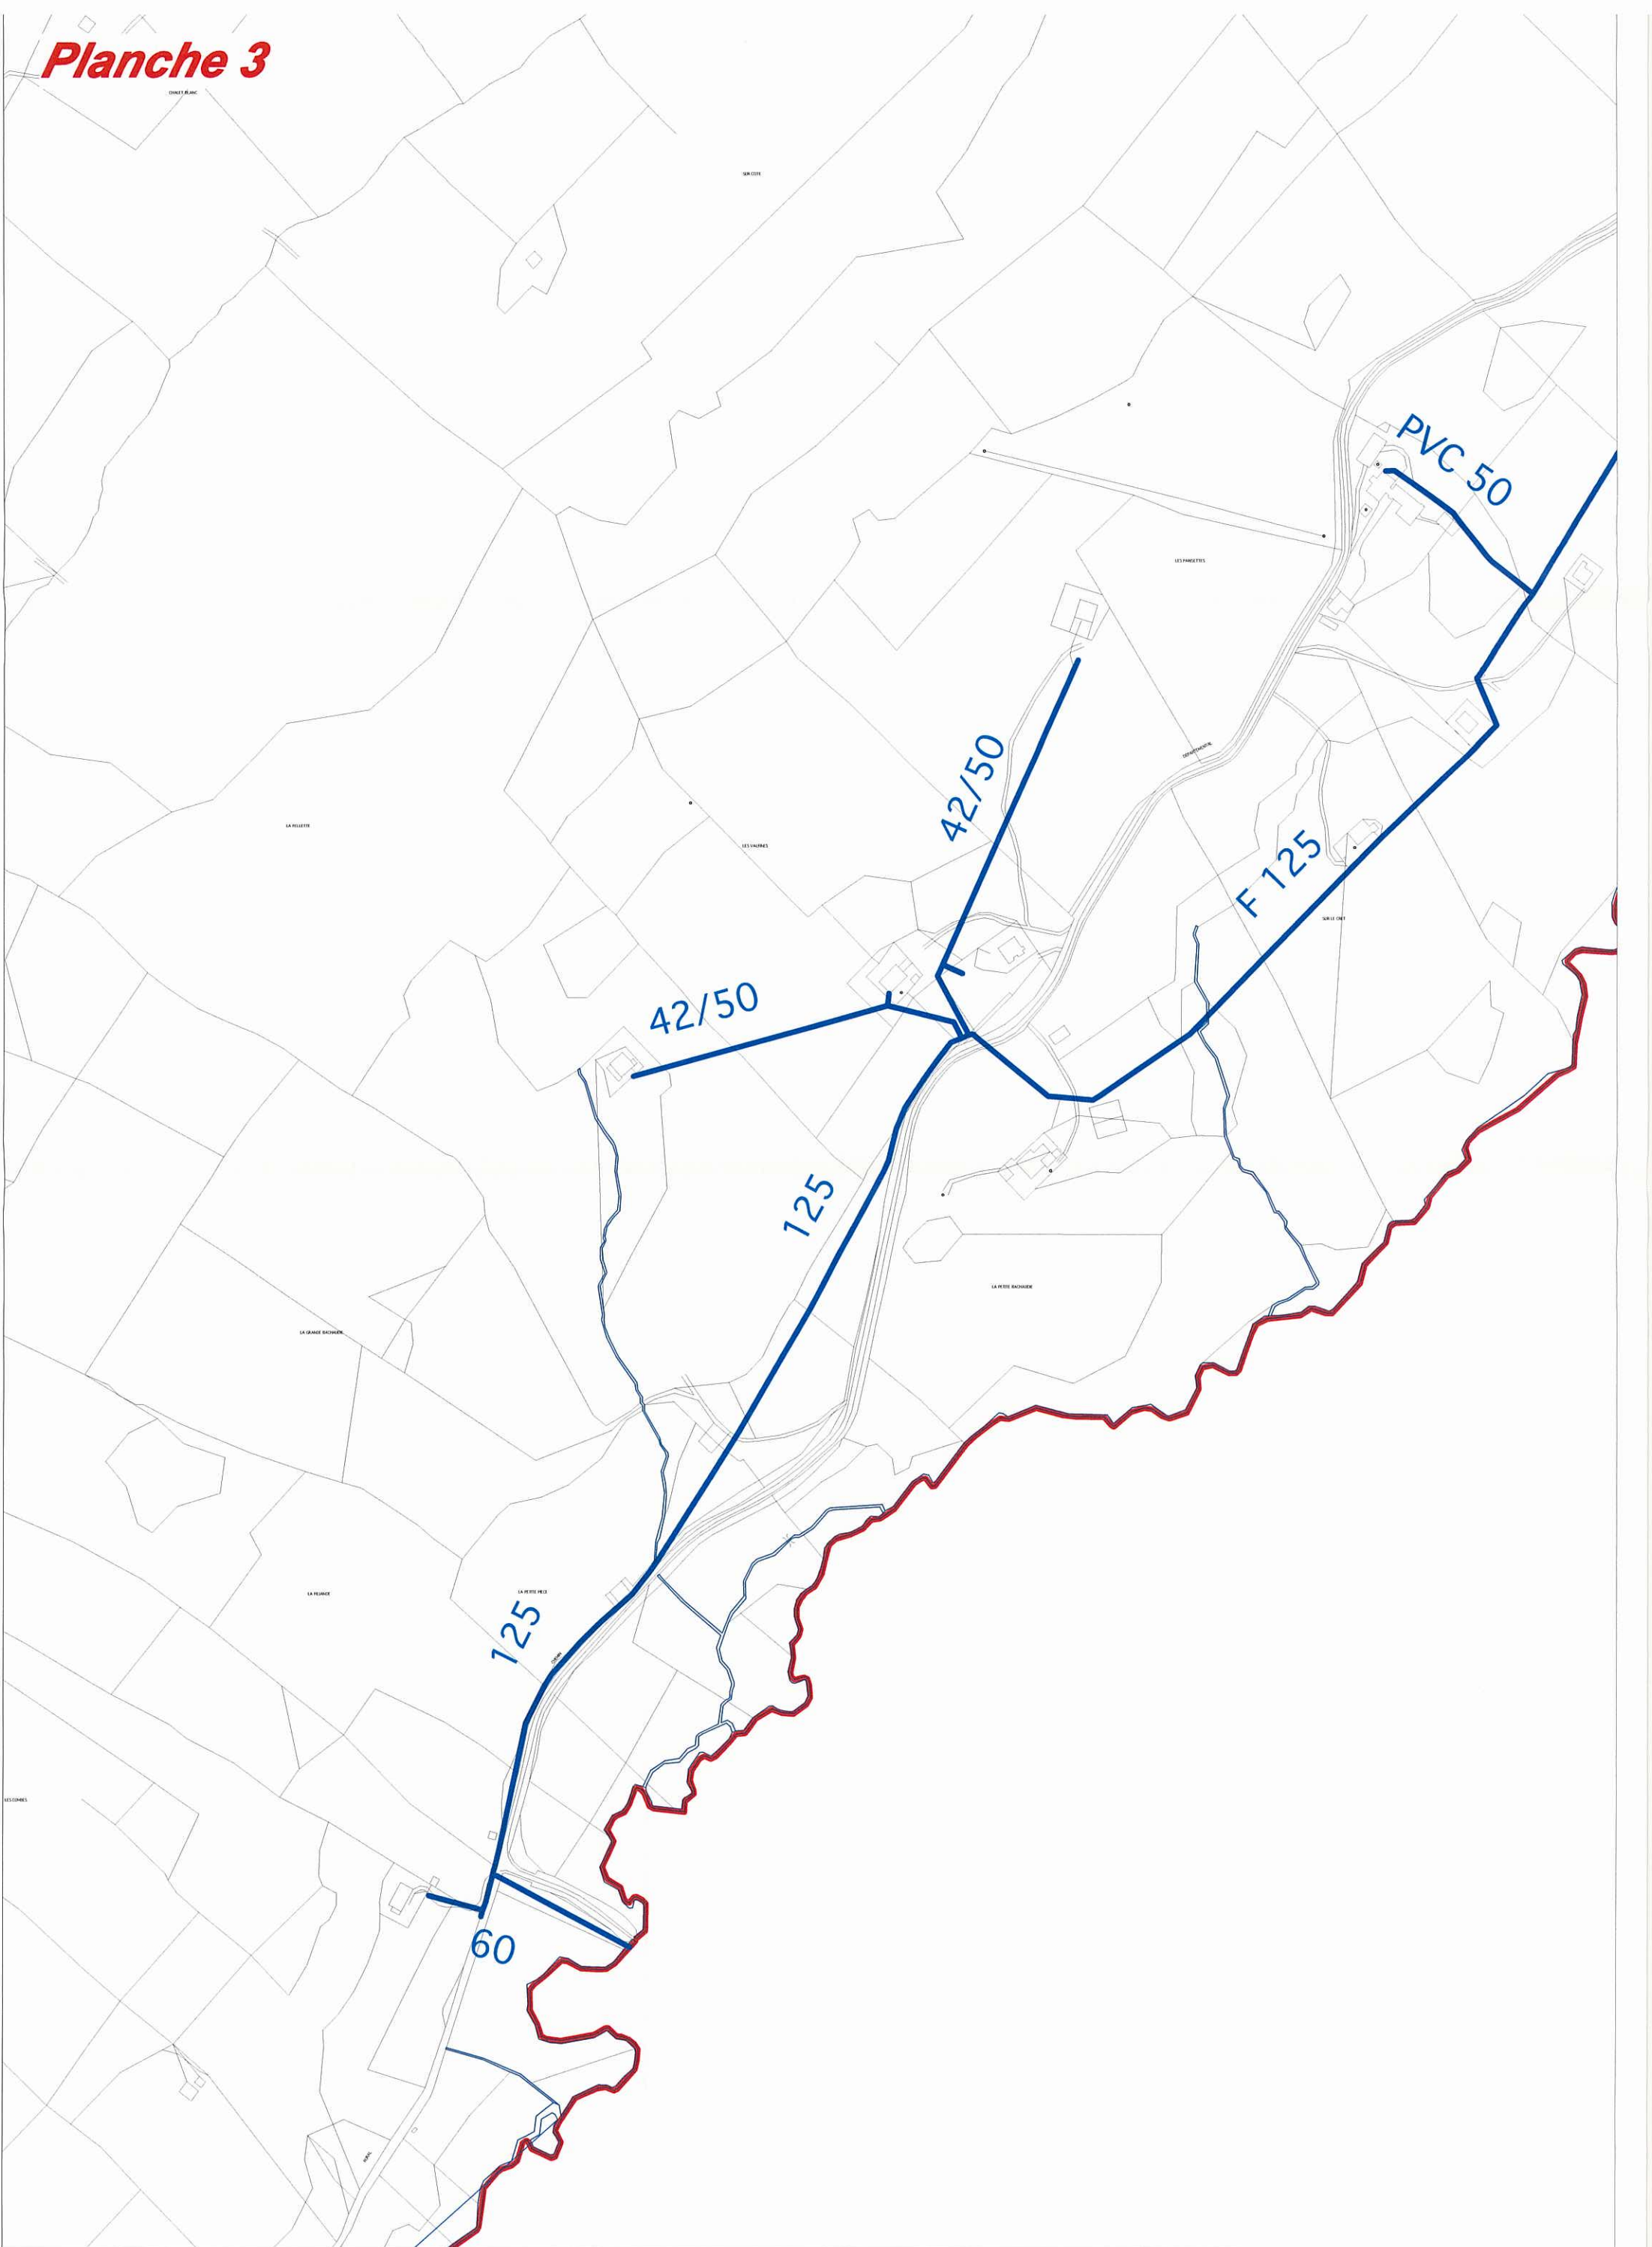

Commune de Lajoux - Réseaux d'eau potable d'après les plans dessinés par le Cabinet d'Etudes Marc Merlin en 1993 - Planche 3 - 1/5000°

Planche 4

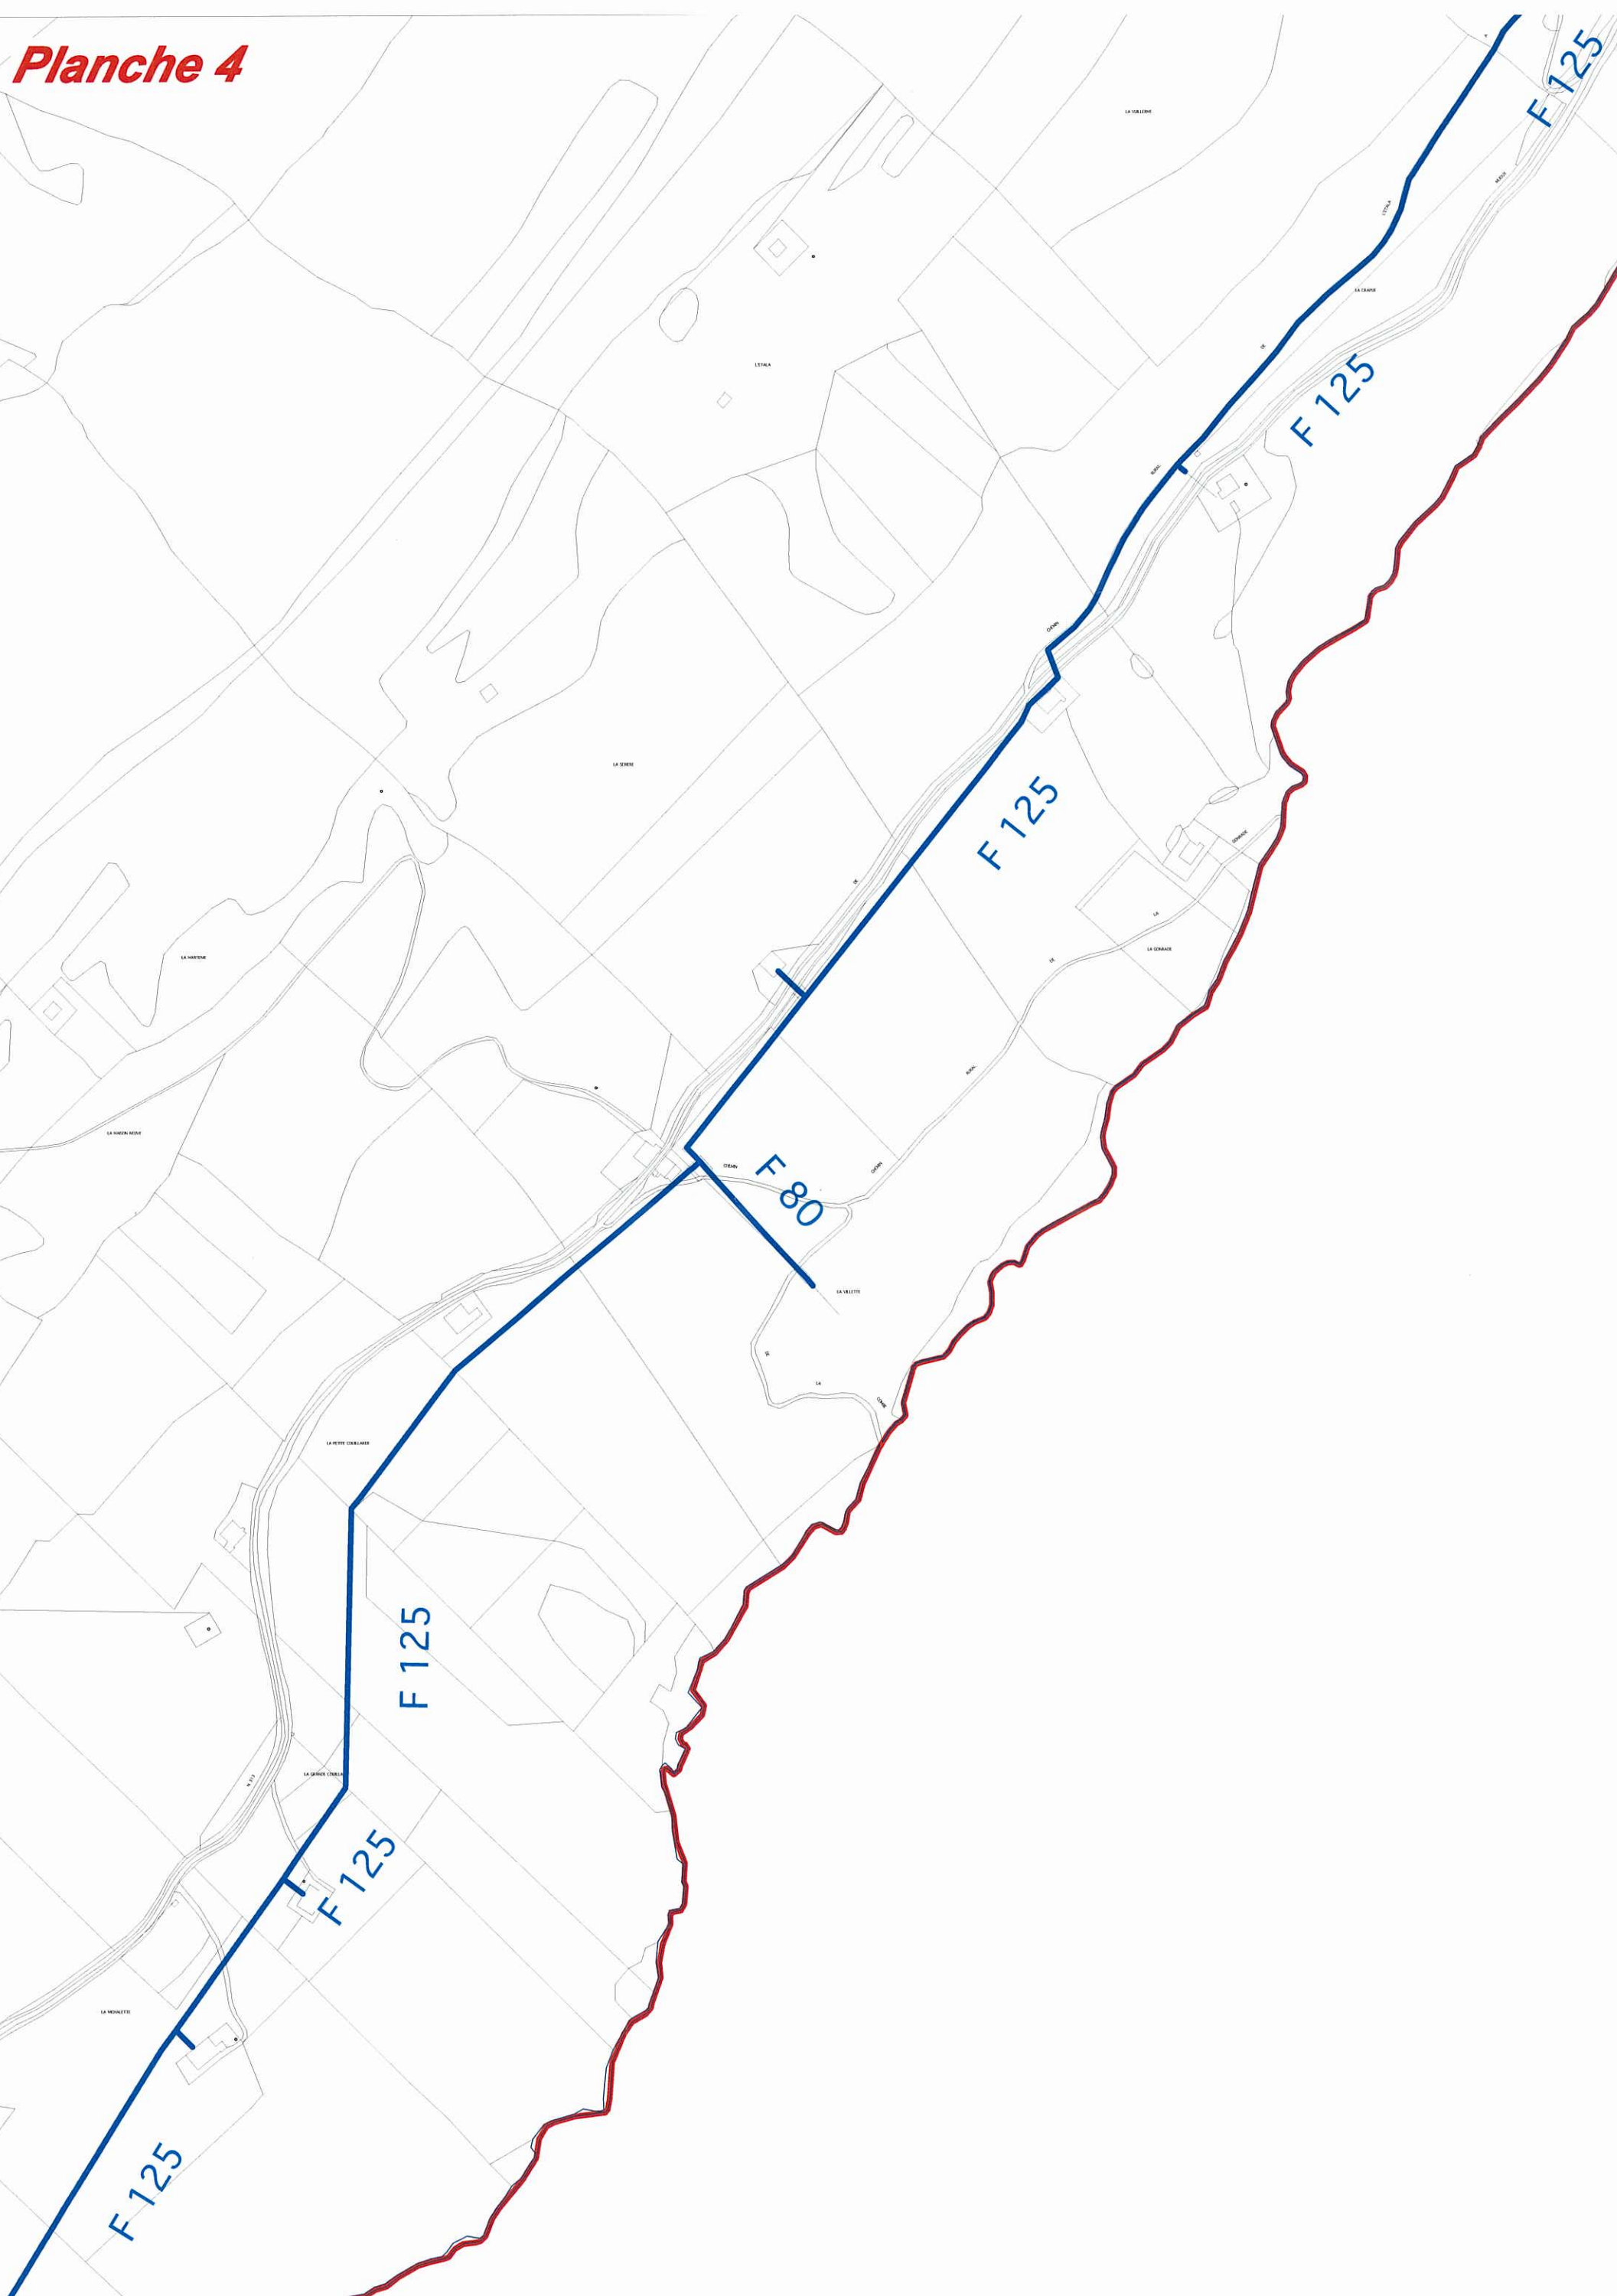

Commune de Lajoux - Réseaux d'eau potable d'après les plans dessinés par le Cabinet d'Etudes Marc Merlin en 1993 - Planche 4 - 1/5000°



Commune de Lajoux - Réseaux d'eau potable d'après les plans dessinés par le Cabinet d'Etudes Marc Merlin en 1993 - Planche 5 - 1/5000°