


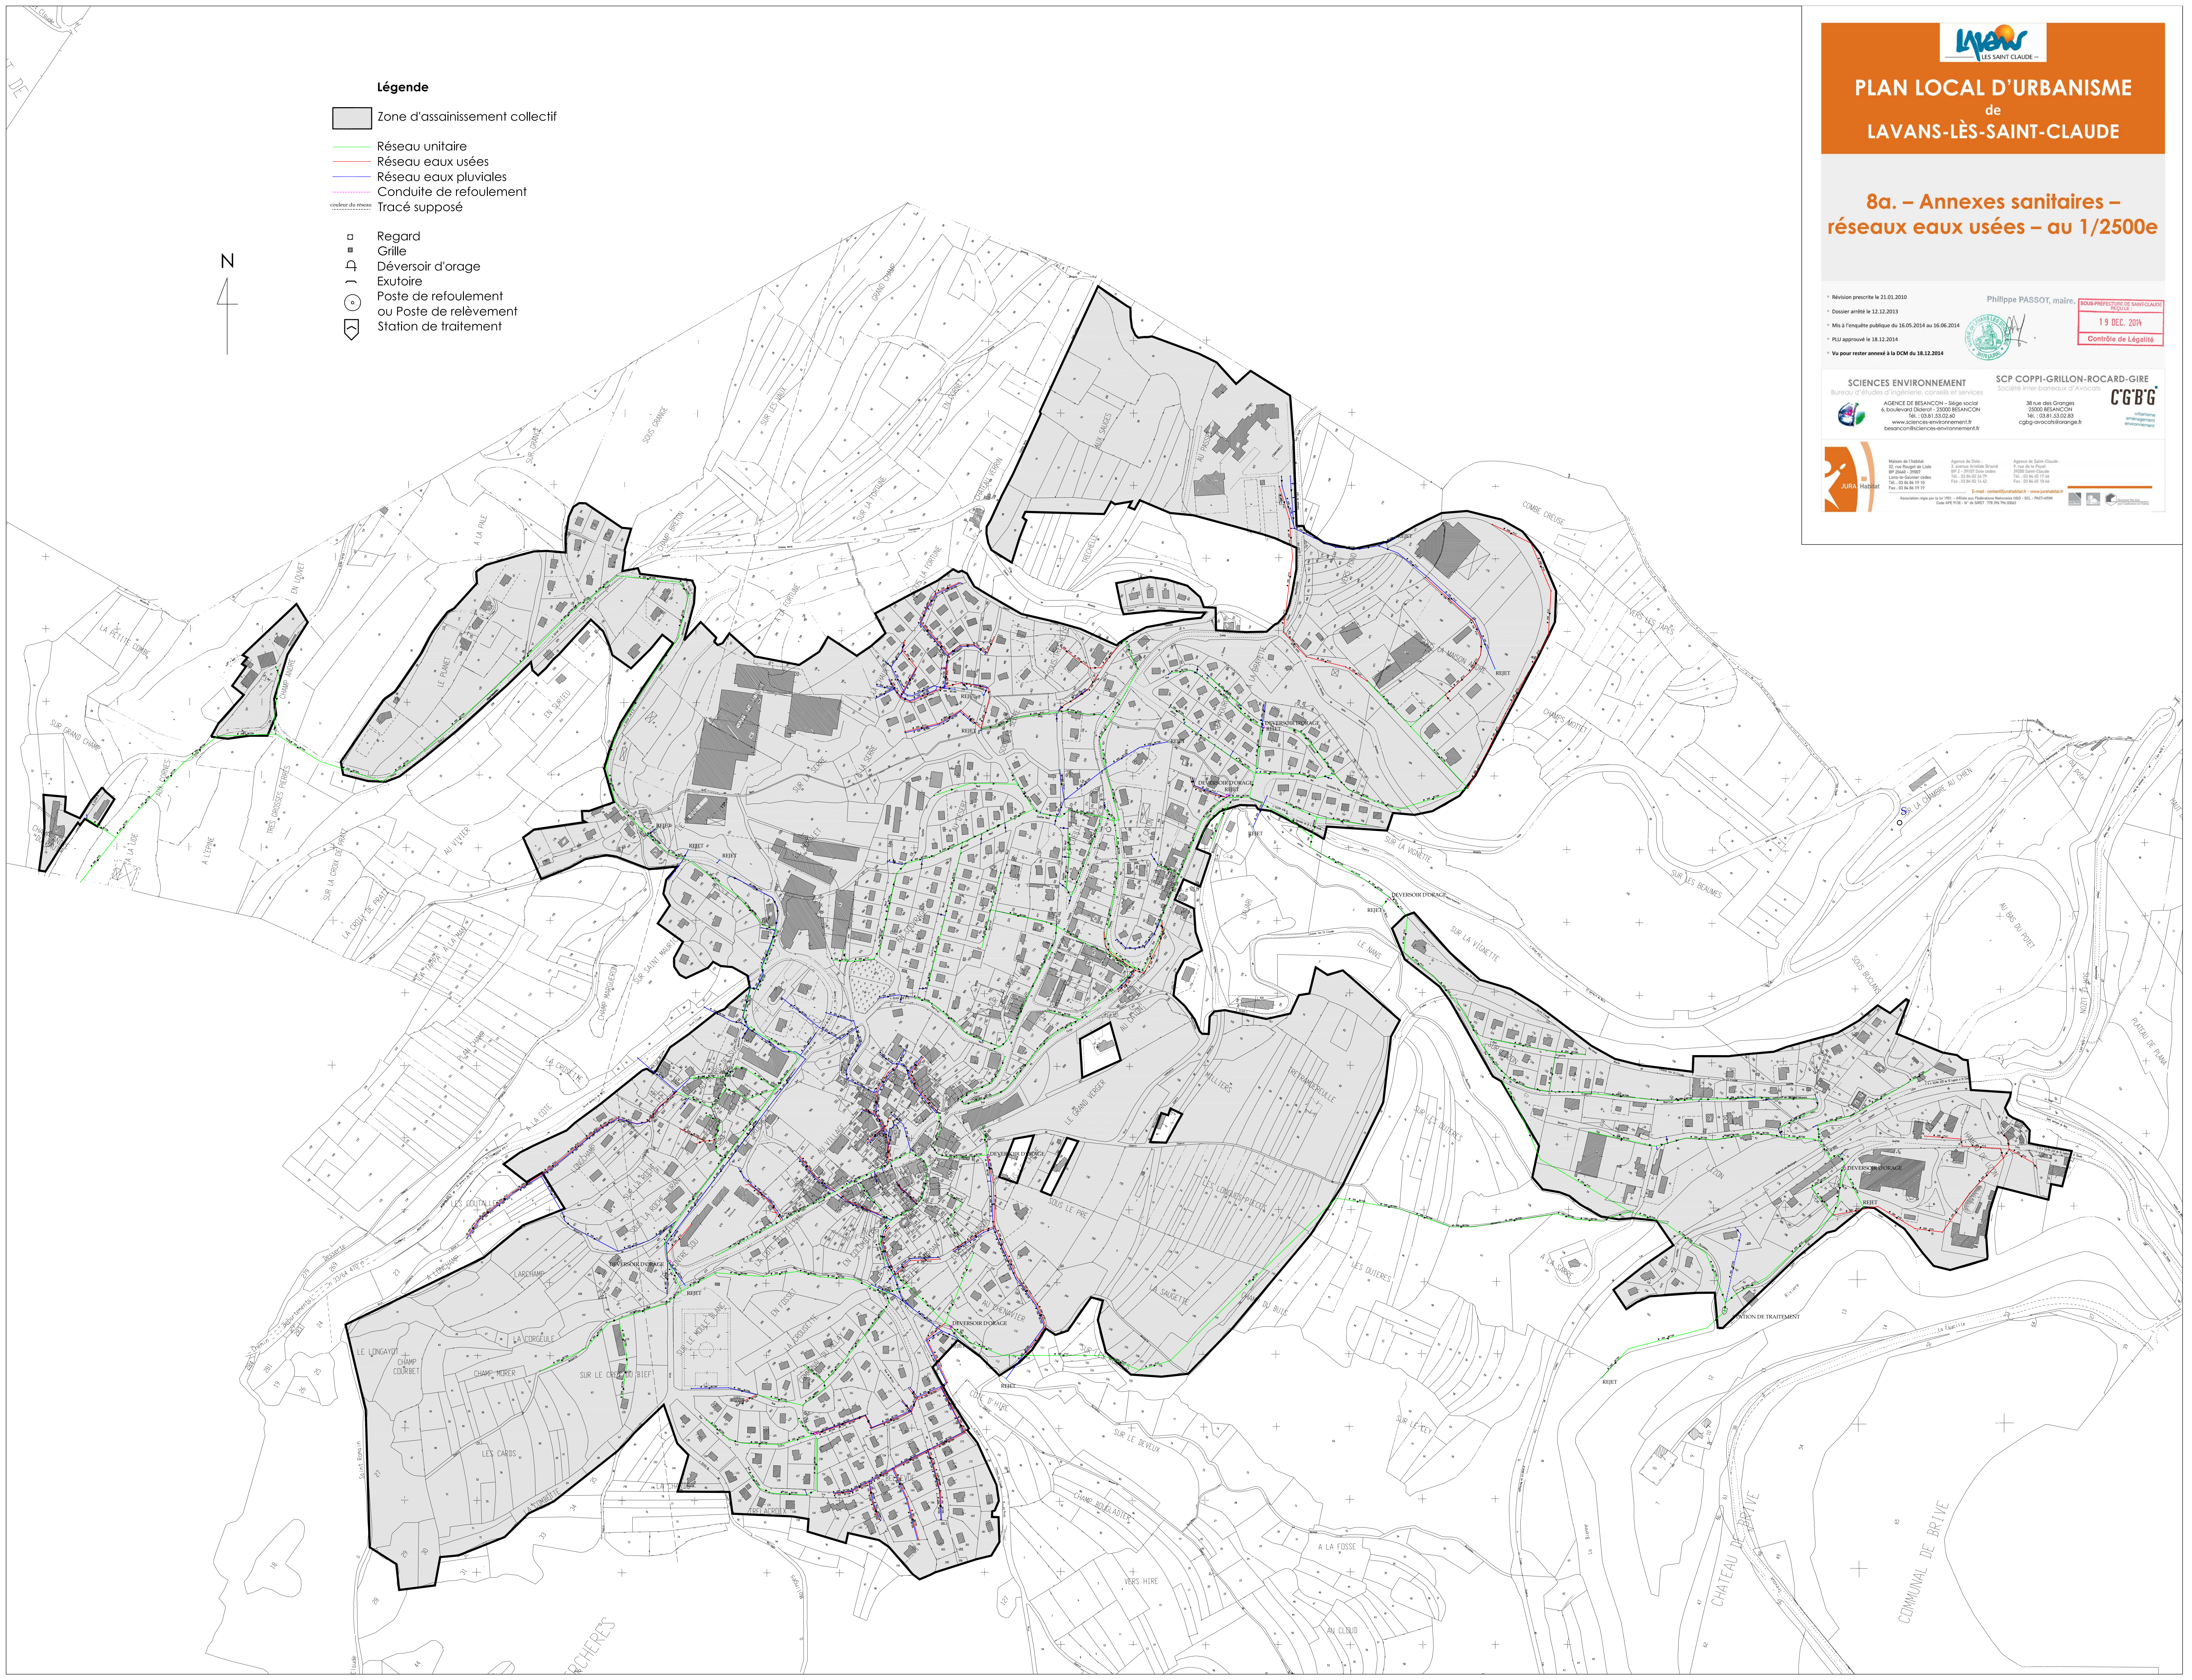

Légende

- Zone d'assainissement collectif
- Réseau unitaire
- Réseau eaux usées
- Réseau eaux pluviales
- Conduite de refoulement
- Tracé supposé
- Regard
- Grille
- Déversoir d'orage
- Exutoire
- Poste de refoulement ou Poste de relèvement
- Station de traitement



PLAN LOCAL D'URBANISME de LAVANS-LÈS-SAINT-CLAUDE

8a. – Annexes sanitaires – réseaux eaux usées – au 1/2500e

Philippe PASSOT, maire, **MAIRIE**

Revision prescrite le 21.01.2010
Dossier arrêté le 12.12.2013
Mis à l'enquête publique du 16.05.2014 au 16.06.2014
PLU approuvé le 18.12.2014
Vu pour rester annexé à la DCM du 18.12.2014

BOIS-PRÉFECTURE DE SAINT-CLAUDE
19 DEC. 2014
Contrôle de Légimité

SCIENCES ENVIRONNEMENT
Bureau d'études d'ingénierie conseils et services
AGENCE DE BESANCON - Siège social
6 boulevard Diat - 25000 BESANCON
Tél : 03 83 53 52 40
www.sciences-environnement.fr
besancon@sciences-environnement.fr

SCP COPPI-GRILLON-ROCARD-GIRE
Société Inter-Bureaux d'Avocats
38 rue des Granges
25000 BESANCON
Tél : 03 83 23 02 83
cpg@avocatsorange.fr

CGBG
urbanisme
environnement
aménagement

JURA Habitat
Maison de l'habitat
32, rue Roger de Laune
BP 2040 - 39007
Lons-le-Saunier Cedex
Tél : 03 84 19 11 11
Fax : 03 84 19 11 17
E-mail : contact@jura-habitat.fr
Association régie par la loi 1901 - Officier au Régistrement des Associations 1901 - 1901 - 1901
Date de la 1ère : 10/01/2010 - 10/01/2010 - 10/01/2010