


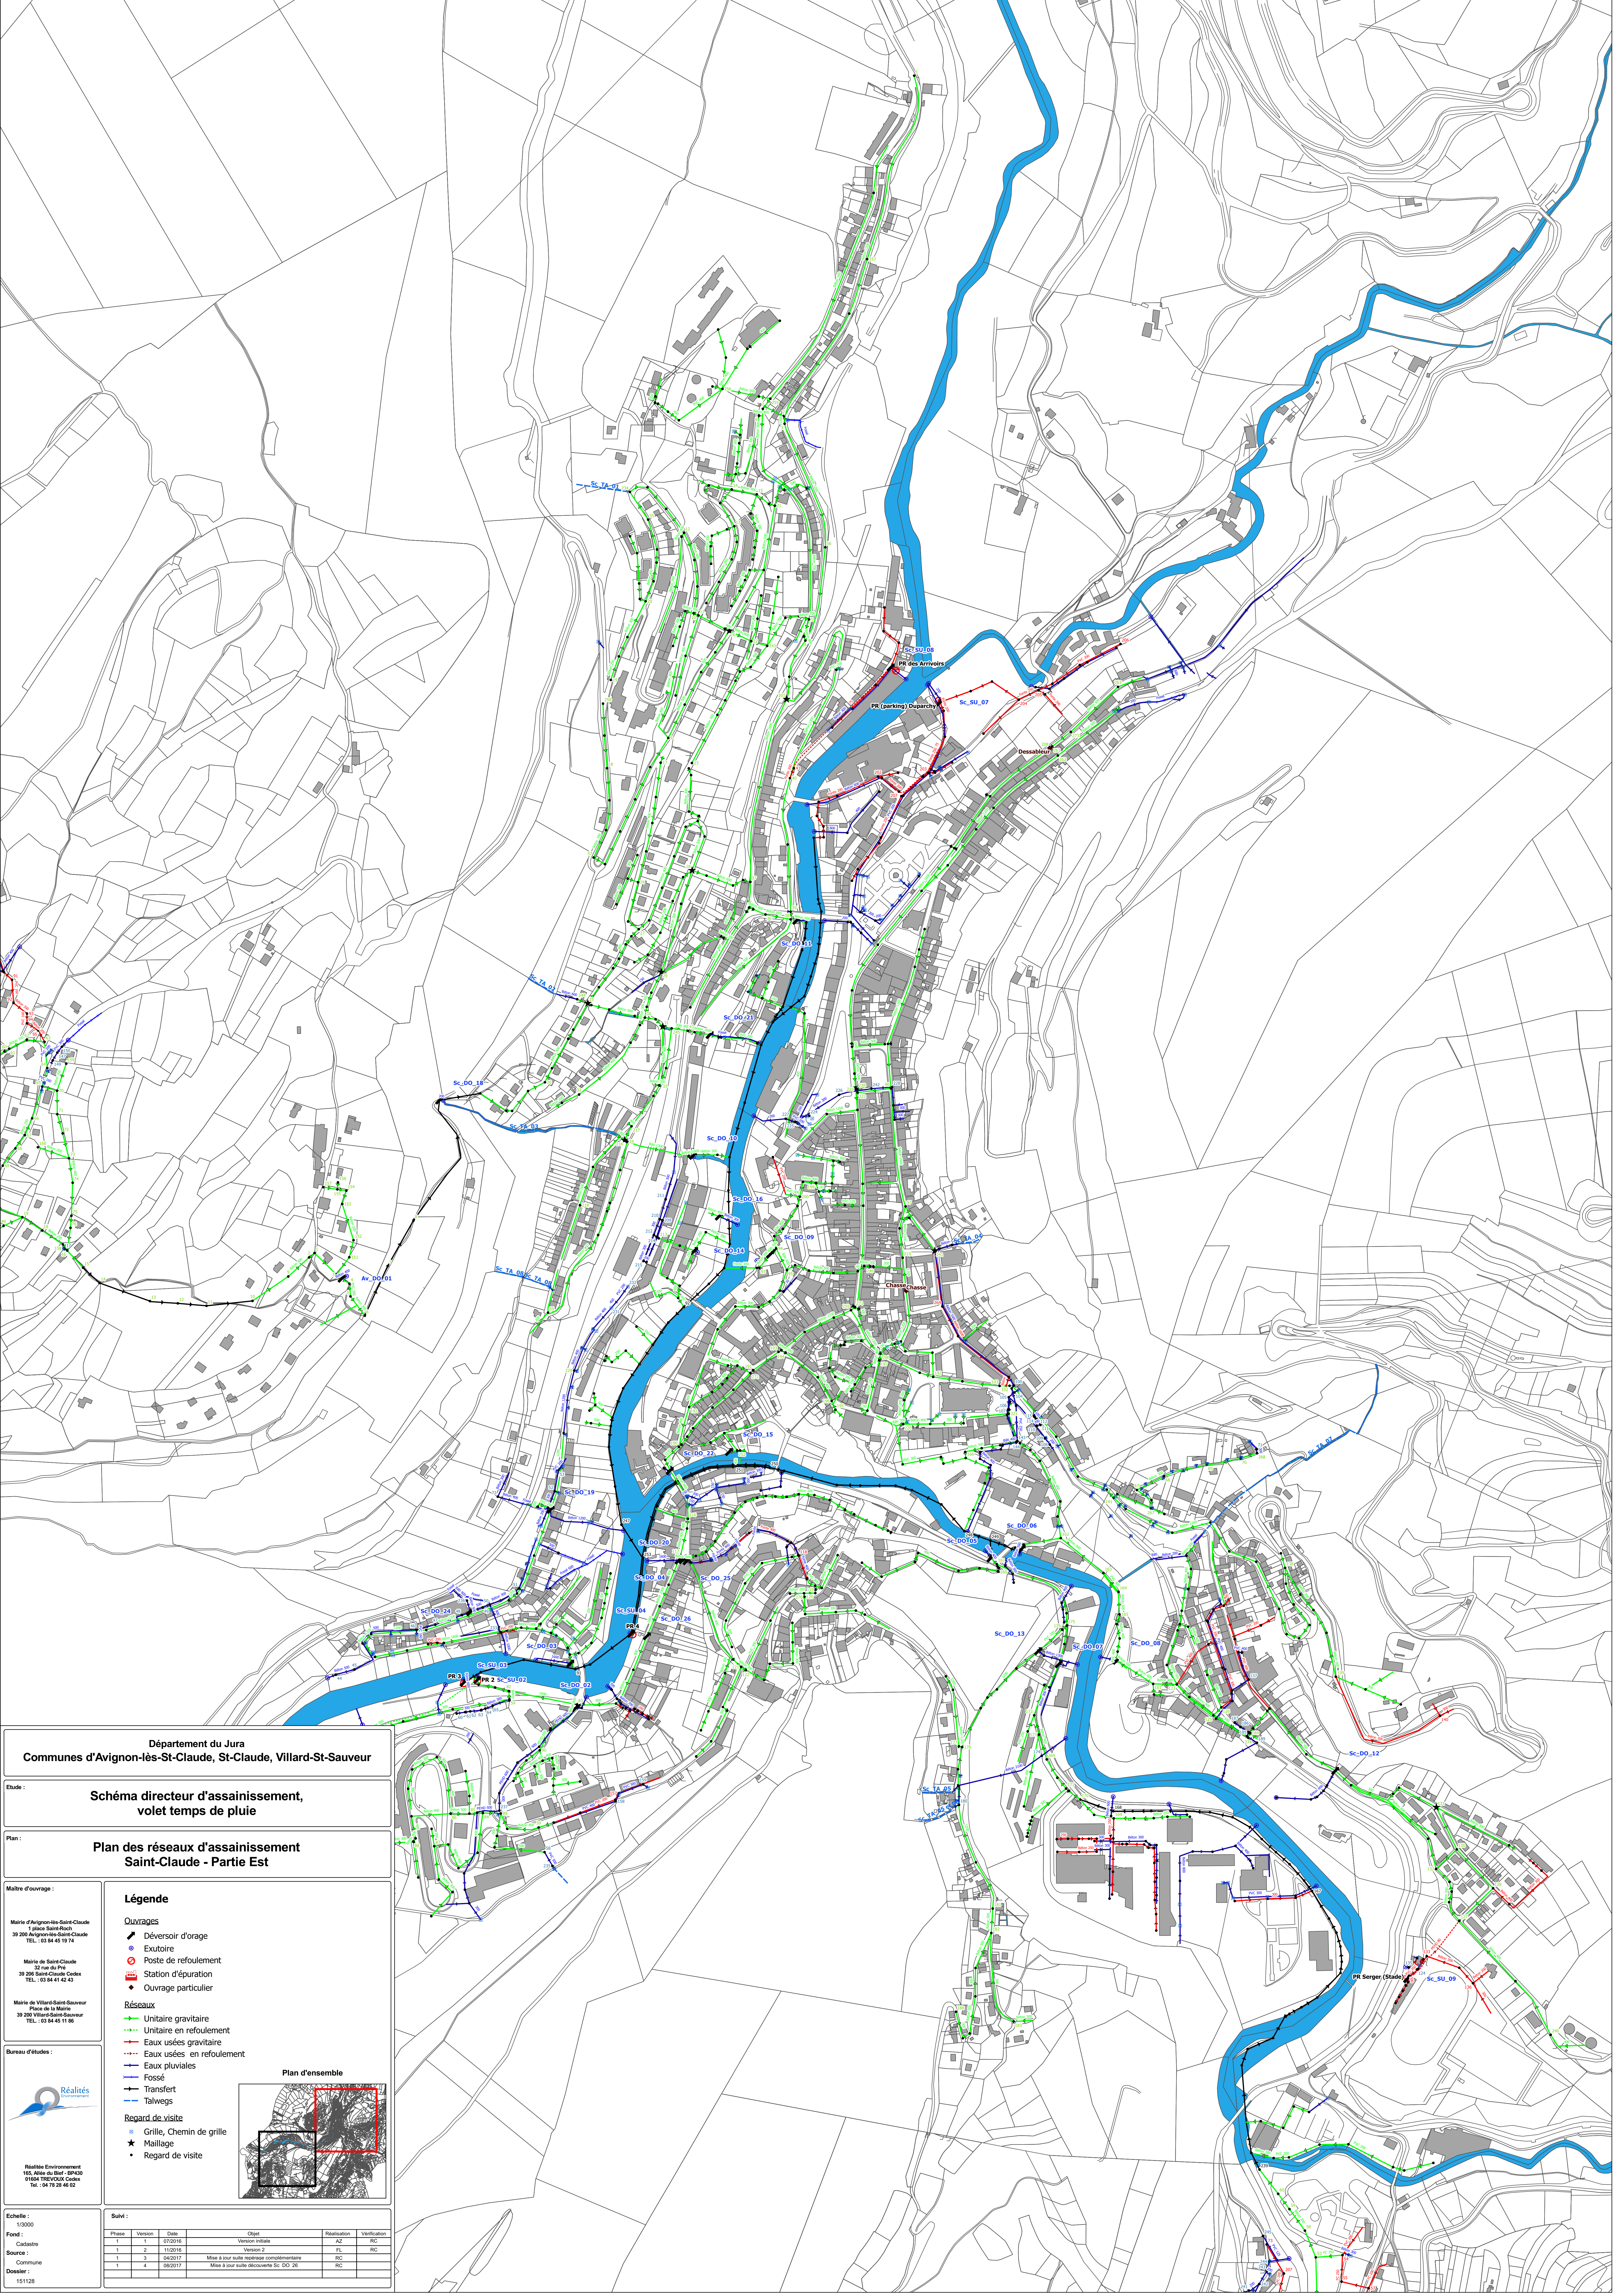

Département du Jura

Communes d'Avignon-lès-St-Claude, St-Claude, Villard-St-Sauveur

Etude :

Schéma directeur d'assainissement,
volet temps de pluie

Plan :

Plan des réseaux d'assainissement
Saint-Claude - Partie Est

Maitre d'ouvrage :

Mairie d'Avignon-lès-Saint-Claude

1 place Saint-Roch

39 200 Avignon-lès-Saint-Claude

TEL : 03 84 45 19 74

Mairie de Saint-Claude

22 rue du Prie

39 205 Saint-Claude Cedex

TEL : 03 84 41 42 43

Mairie de Villard-Saint-Sauveur

Place de la Mairie

39 200 Villard-Saint-Sauveur

TEL : 03 84 45 11 86

Bureau d'études :



Plan d'ensemble



Echelle :

1:10000

Fond :

Cadastre

Source :

Copropriété

Dossier :

151128

Legend

Ouvrages

Deversoir d'orage

Exutoire

Poste de refoulement

Station d'épuration

Ouvrage particulier

Réseaux

Unitaire gravitaire

Unitaire en refoulement

Eaux usées gravitaire

Eaux usées en refoulement

Eaux pluviales

Fossé

Transfert

Talwegs

Regard de visite

Grille, Chemin de grille

Maillage

Regard de visite

Phase	Vers	Date	Objet	Réalisation	Vérification
1	1	07/2016	Vision initiale	AZ	RG
1	2	11/2016	Vision 2	RL	RG
1	3	04/2017	Mise à jour suite repérage complémentaire	RC	
1	4	08/2017	Mise à jour suite découverte SC DO 28	RC	