


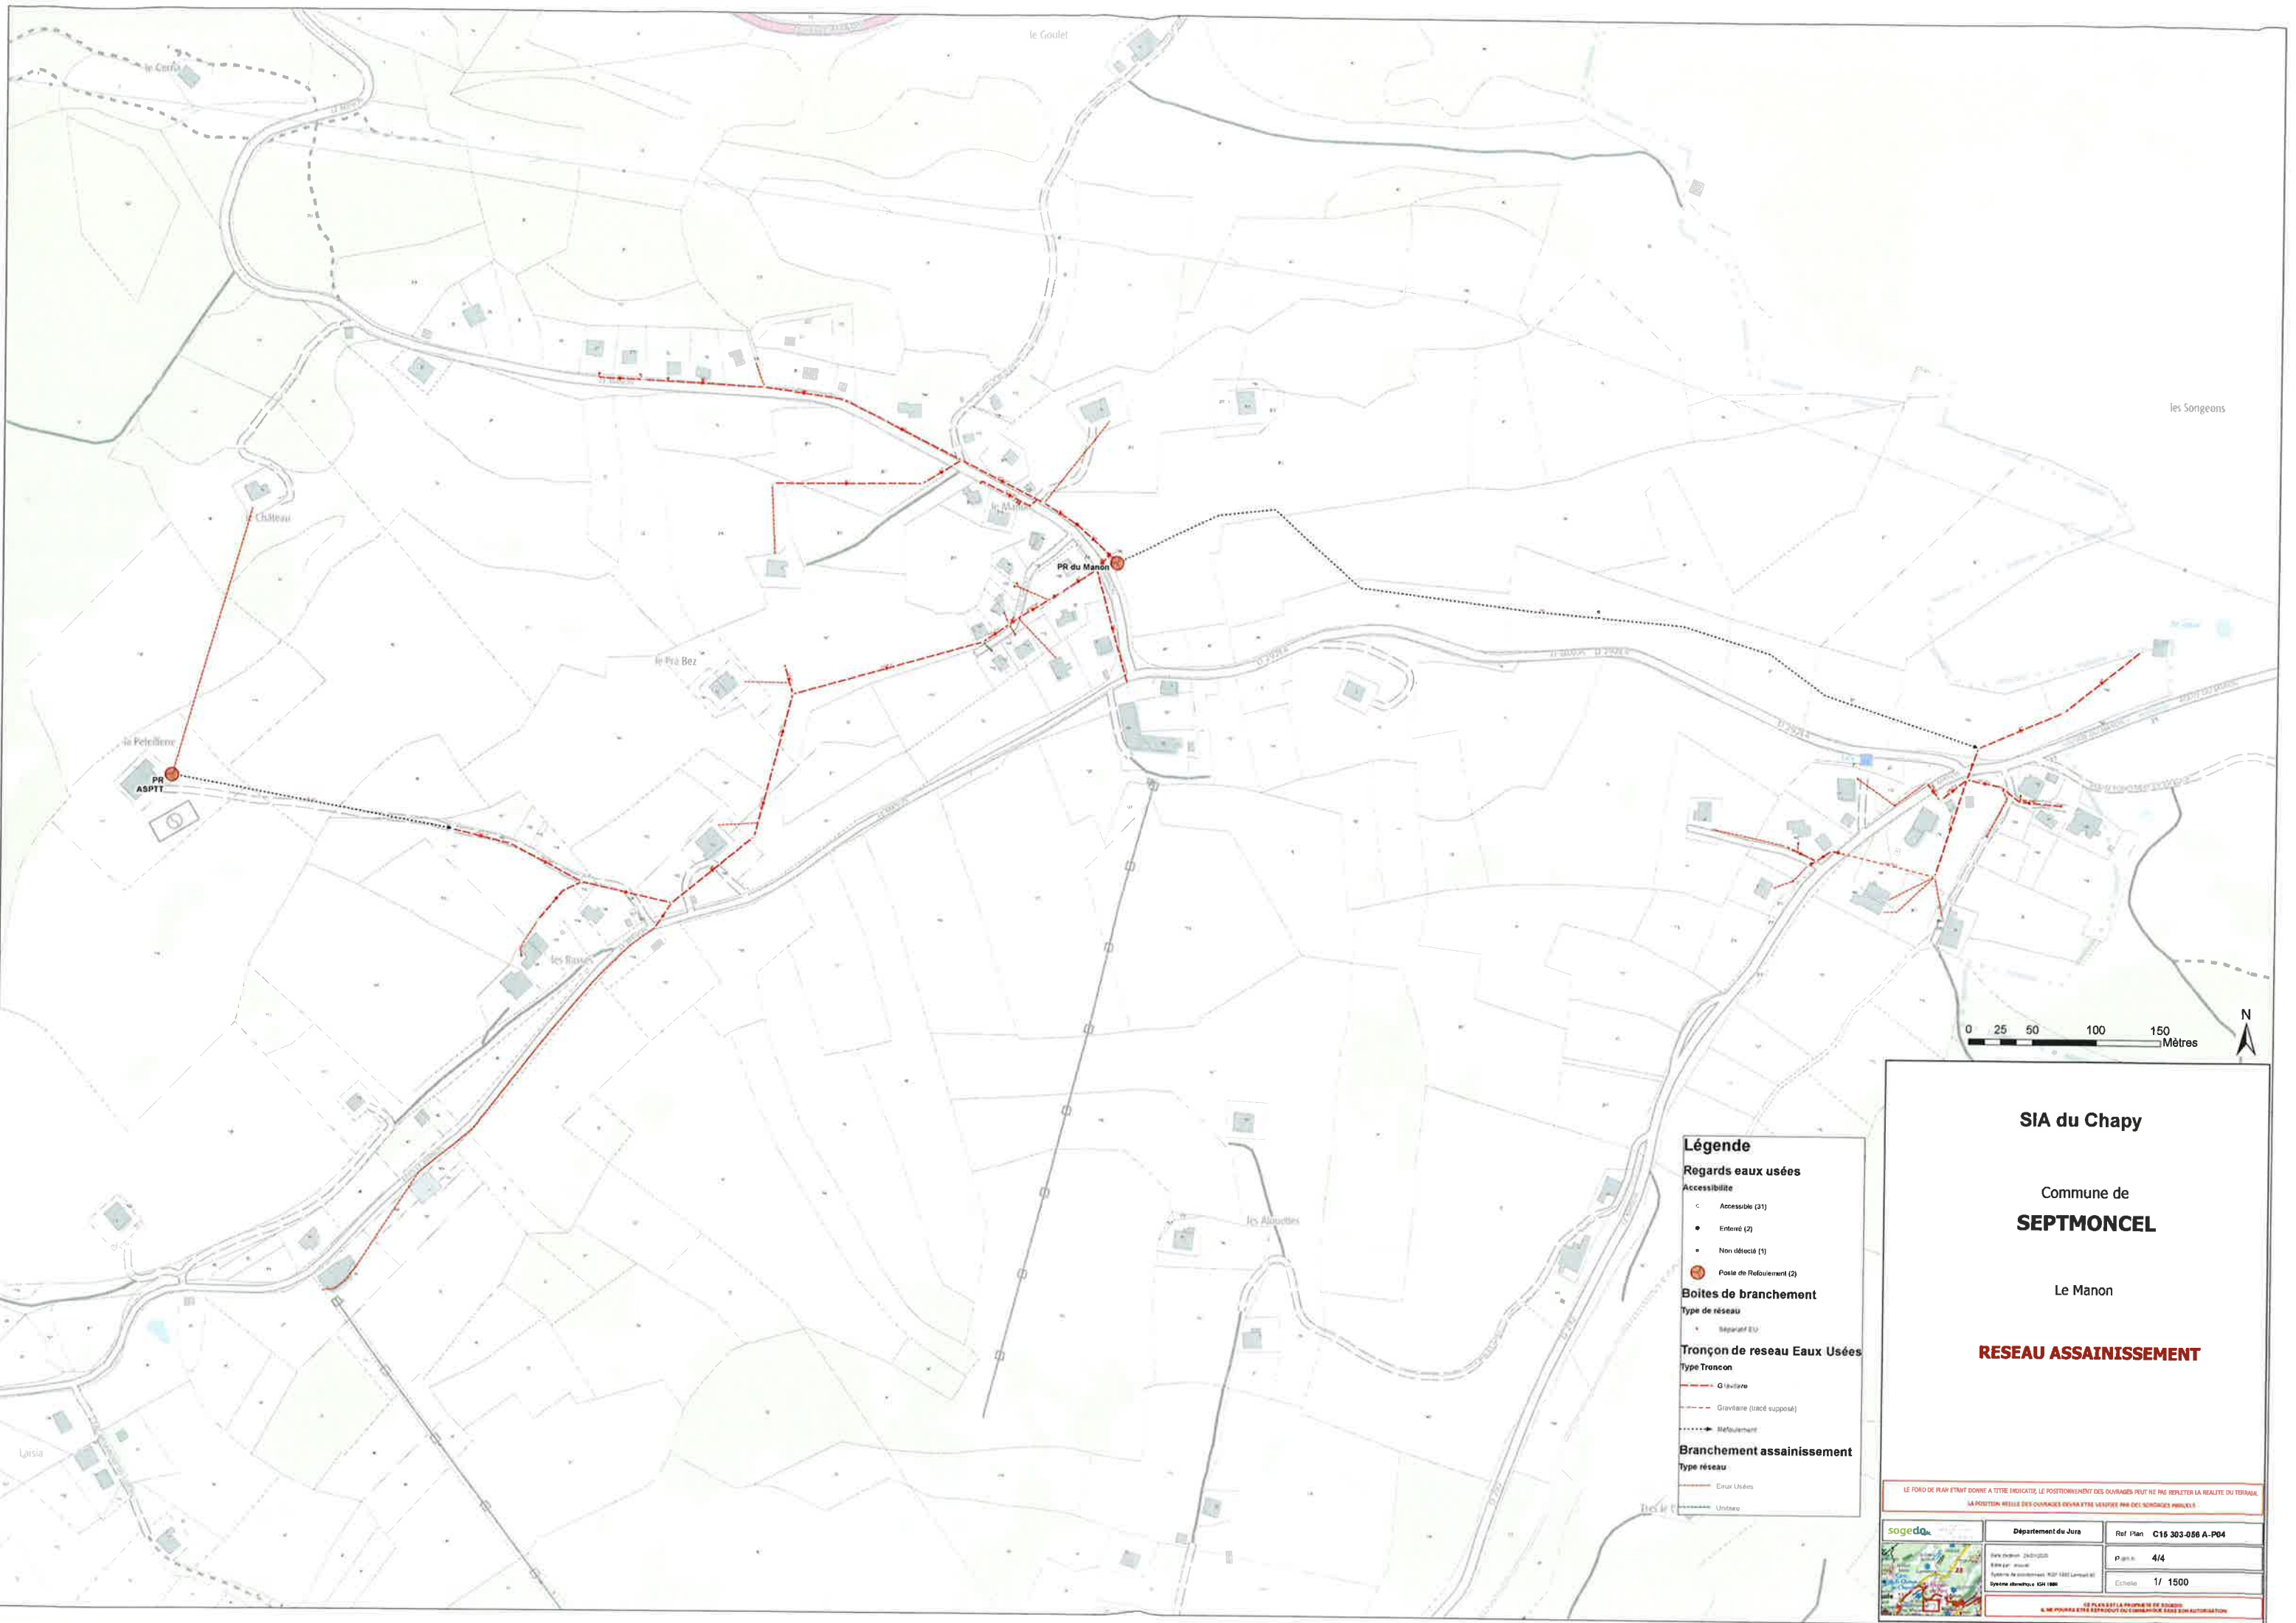

Légende

Regards eaux usées

Accessibilité

- Accessible (31)
- Enterré (2)
- Non détecté (1)
- Poste de Refoulement (2)

Boites de branchement

Type de réseau

- Séparatif EU

Tronçon de reseau Eaux Usées

Type Tronçon

- Gravière
- - - Gravière (tracé supposé)
- Sifoulement

Branchement assainissement

Type réseau

- Eaux Usées
- Usure

SIA du Chapy

Commune de
SEPTMONCEL

Le Manon

RESEAU ASSAINISSEMENT

LE FOND DE PLAN ETANT DONNE A TITRE INDICATIF, LE POSITIONNEMENT DES OUVRAGES PEUT NE PAS REFLECTER LA REALITE DU TERRAIN.
LA POSITION REELLE DES OUVRAGES DOIVRA ETRE VERIFIEE PAR DES SONDAGES PROFONDS.

Département du Jura


Plan n° 4/4

Echelle 1/ 1500




SIA du Chapy

Commune de
SEPTMONCEL

Bourg - Montépile

RESEAU ASSAINISSEMENT

Légende































sogedo

Département du Jura	Ref. Plan	C16 303-056 A-P03
Service : 1450-056	Plan n°	3/4
Echelle : 1/1500	Echelle	1/ 1500

CE PLAN EST LA PROPRIETE DE SOGEDO. IL NE POURRA ETRE REPRODUIT NI COMMUNIQUE SANS AUTORISATION.



SIA du Chapy

Commune de
SEPTMONCEL

Grand Essard - Sur l'Etain

RESEAU ASSAINISSEMENT

Légende

Grille Avaloir réseau pluvial
Type Grille








LE FOND DE PLAN ETANT DONNE, A TITRE INDICATIF, LE POSITIONNEMENT DES OUVRAGES PEUT NE PAS REFLECTER LA REALITE DU TERRAIN. LA POSITION REELLE DES OUVRAGES DOIT ETRE VERIFIEE PAR DES SONDEUSES MANUELLES.

	Département du Jura	Réf. Plan : C15 303-066 A-P02
	Date de plan : 2015/2016 Etat de : 01/2016 Type de coordonnées : RGF 93/1 Lambert 93 Echelle plan : 1/1500	Plan n° : 2/4 Echelle : 1/1500

CE PLAN EST LA PROPRIETE DE SOGEDQ. IL NE POURRA ETRE REPRODUIT NI COMMUNIQUE SANS SON AUTORISATION.



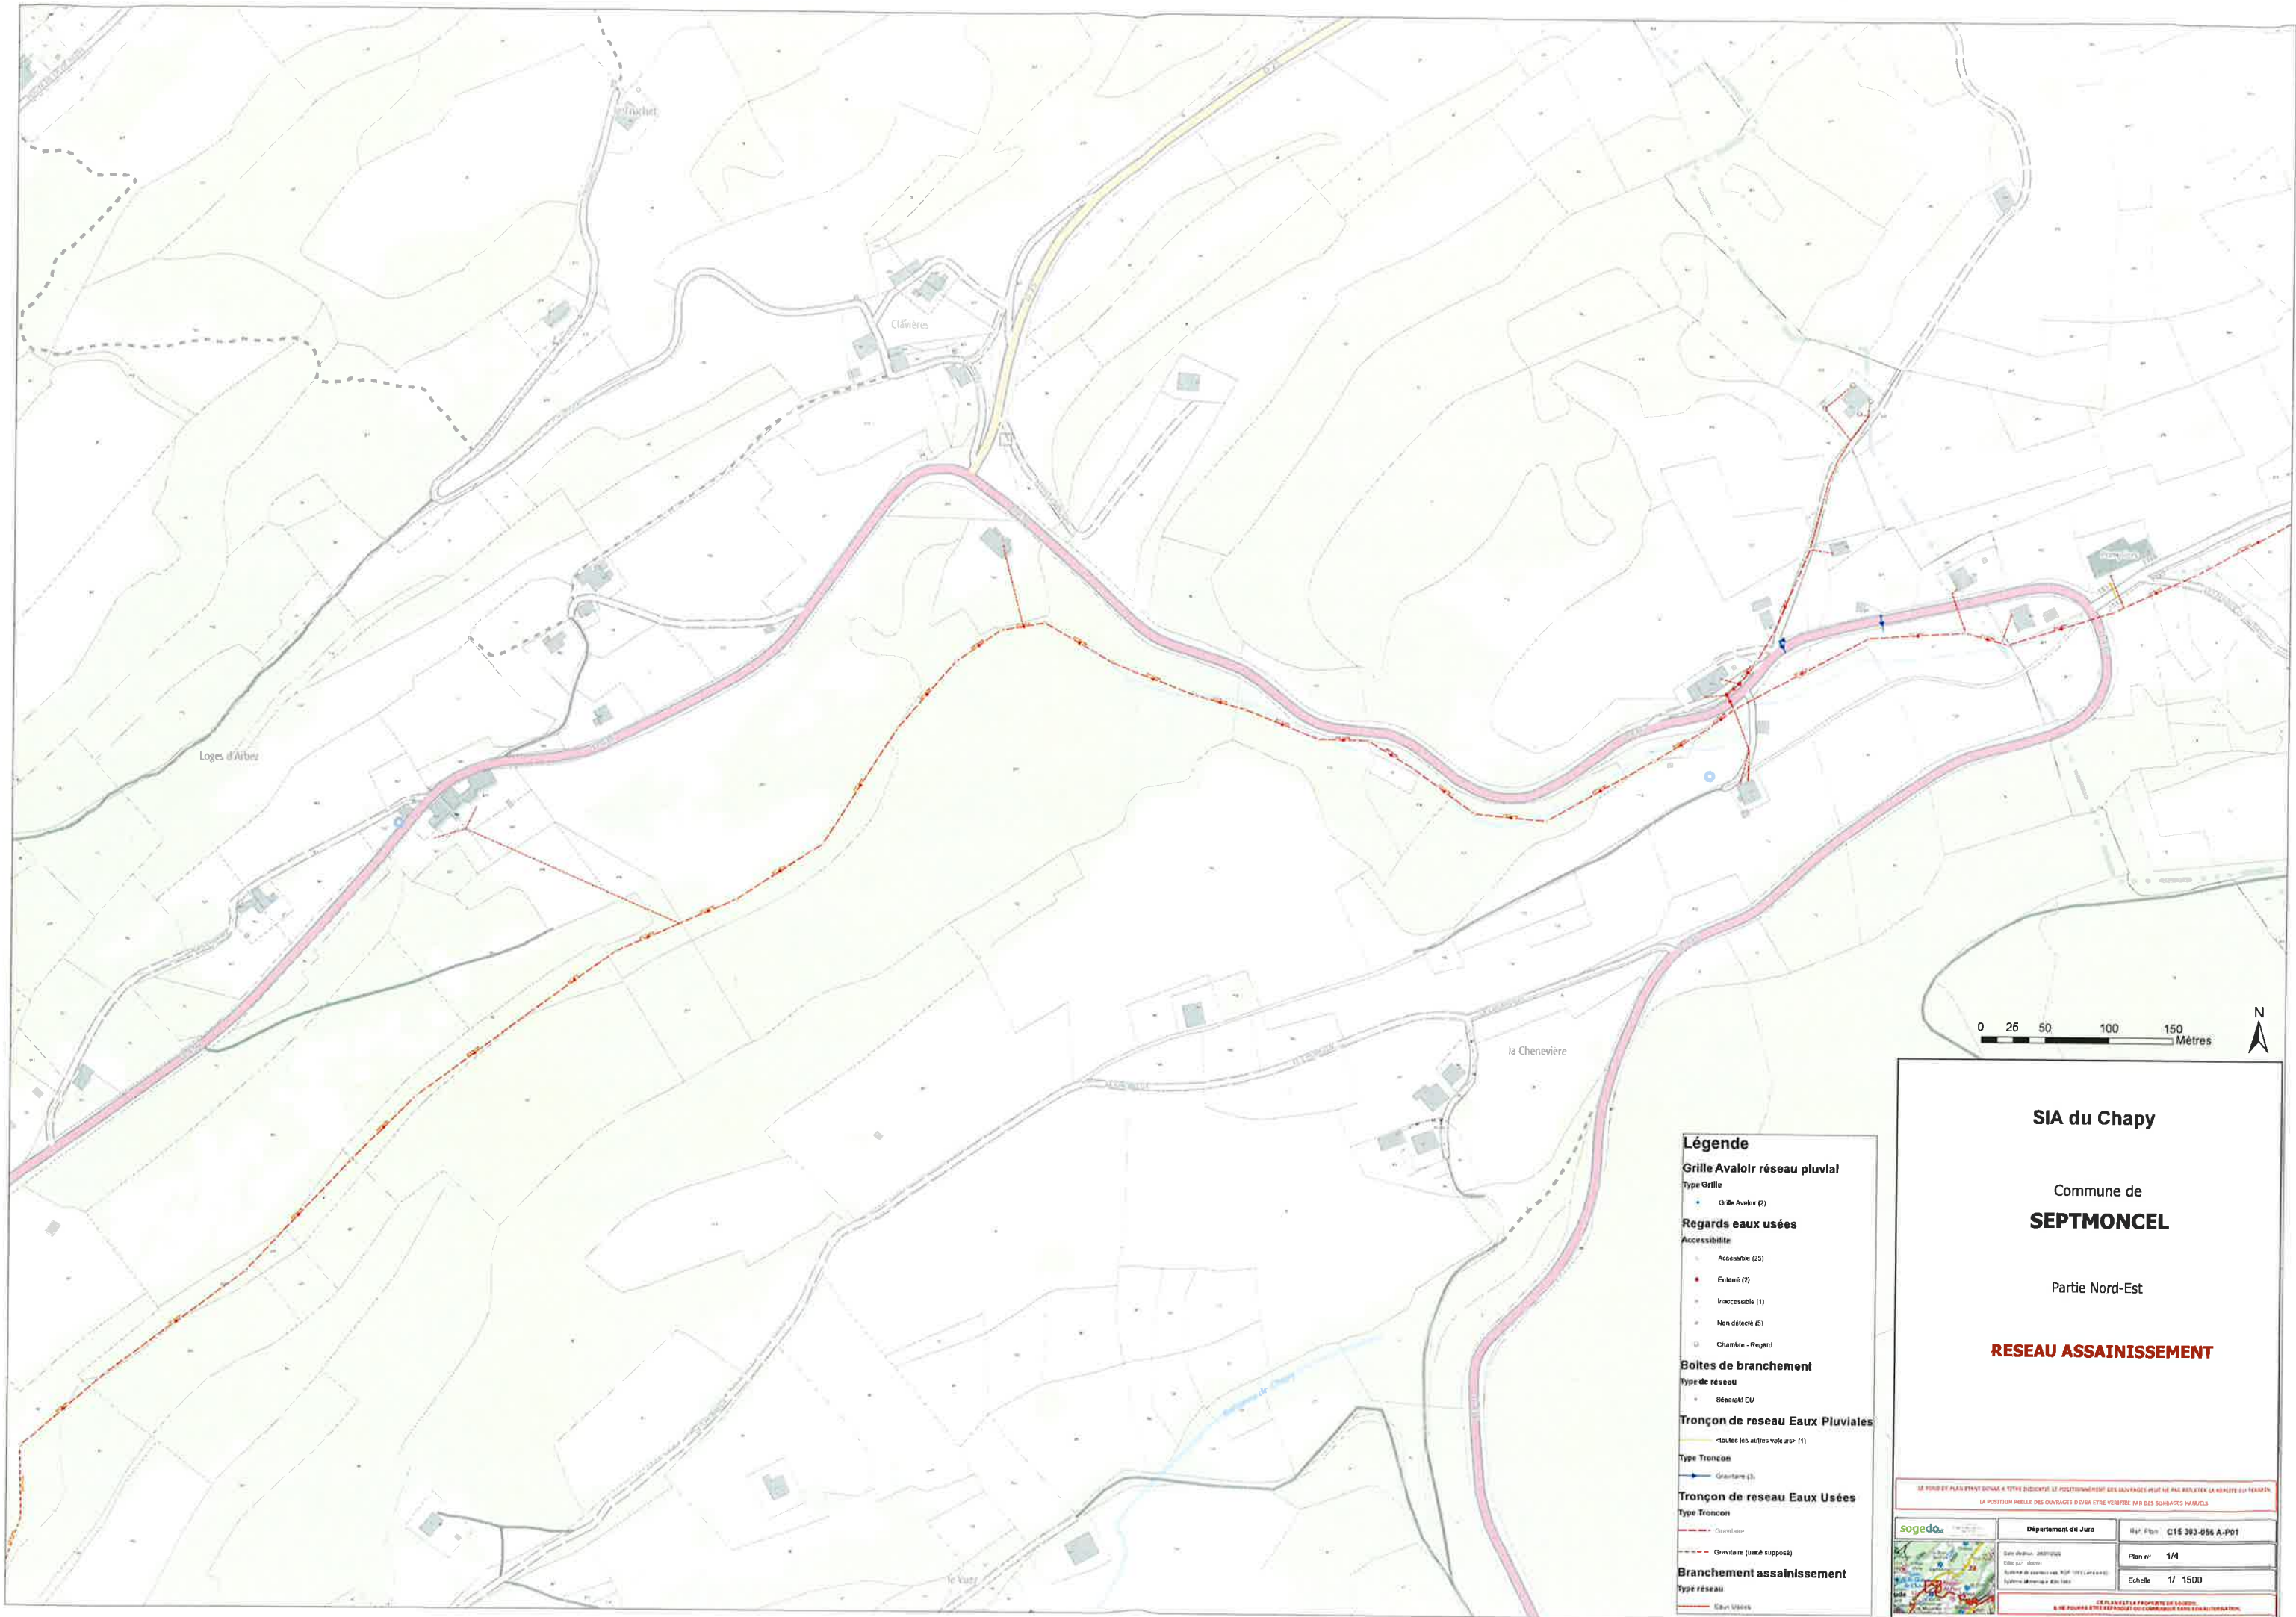

Légende

Grille Avaloir réseau pluvial

Type Grille

- Grille Avaloir (2)

Regards eaux usées

Accessibilité

- Accessible (25)
- Enterré (2)
- Inaccessible (11)
- Non défecté (5)
- Chambre - regard

Boîtes de branchement

Type de réseau

- Séparatif EU

Tronçon de réseau Eaux Pluviales

« toutes les autres valeurs » (1)

Type Tronçon

- Gravitaire (3)

Tronçon de réseau Eaux Usées

Type Tronçon

- Gravitaire
- Gravitaire (lucâé supposé)

Branchement assainissement

Type réseau

- Eaux Usées

SIA du Chapy

Commune de
SEPTMONCEL

Partie Nord-Est

RESEAU ASSAINISSEMENT


sogeda

Département du Jura | Rép. / Rép. | C15 303-056 A-P01

Date de mise à jour : 08/07/2022 | Plan n° : 1/4


LE PLAN ET LA PROPRÉTÉ DES OUVRIERS
NE PEUVENT ETRE REPRODUITS OU COMMUNIQUÉS SANS SON AUTORISATION.