



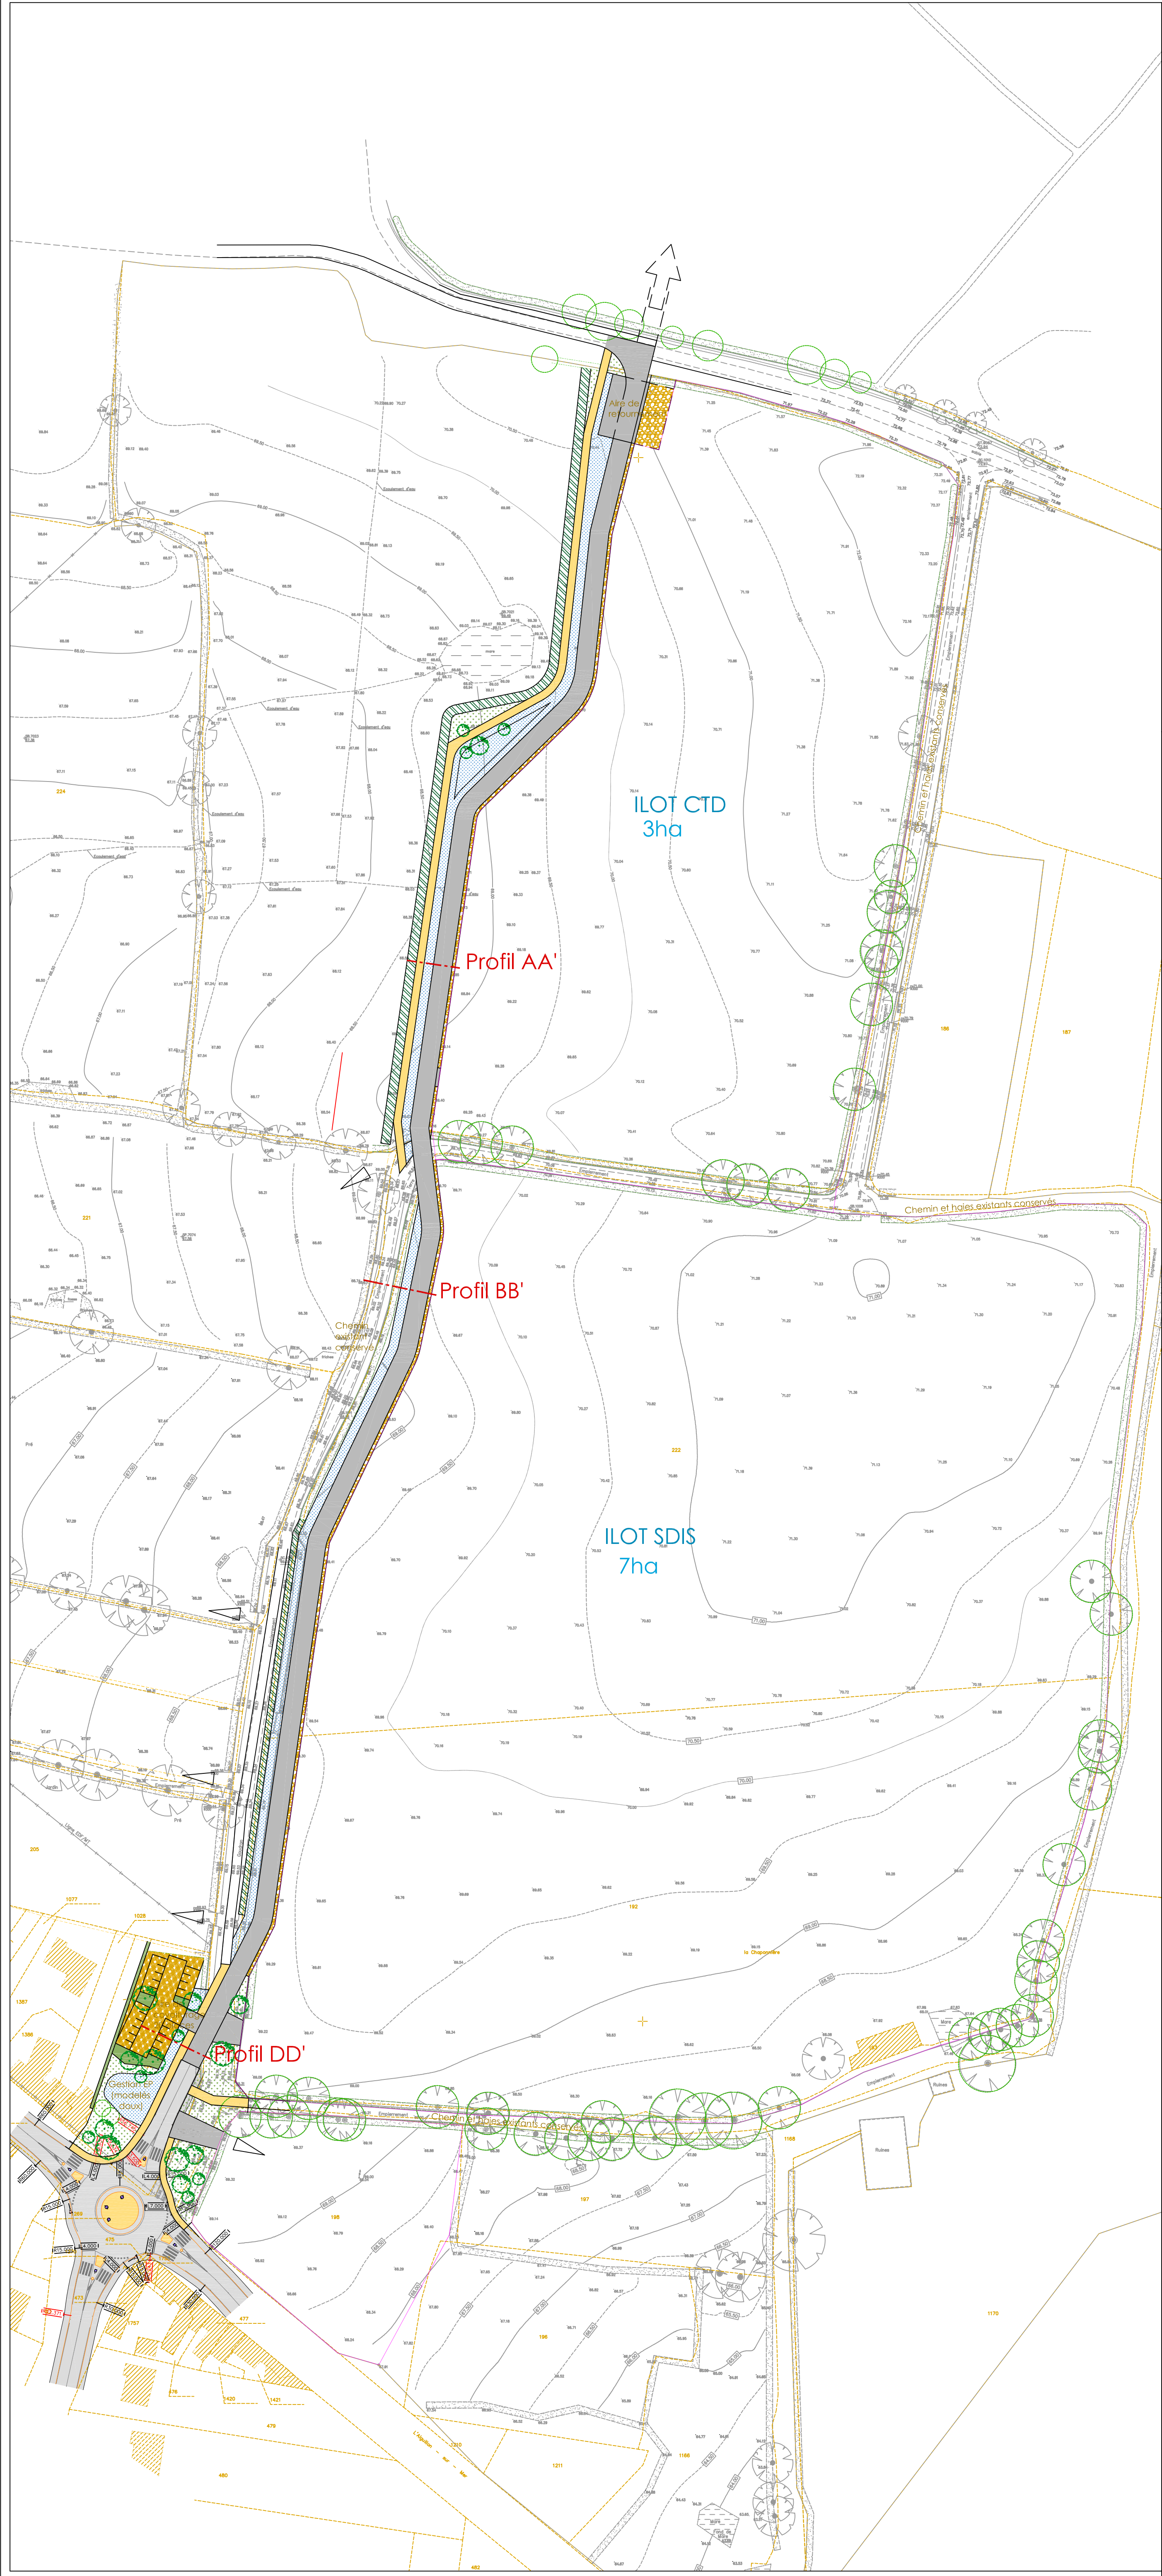

- Limite cessible
- REVÊTEMENT DE SOLS
- enrobé
- empierrement (+ sablé à terme)
- terre-pierre enherbé
- bande empierrée (calibre 1000/1500) ? ou enherbée?
- PLANTATION
- Végétation existante conservée
- haie bocagère
- Plantations
- Haie bocagère
- Arbre-tige
- Massif de tapissantes et/ou arbustes bas
- Engazonnement rustique
- Engazonnement des ouvrages hydrauliques

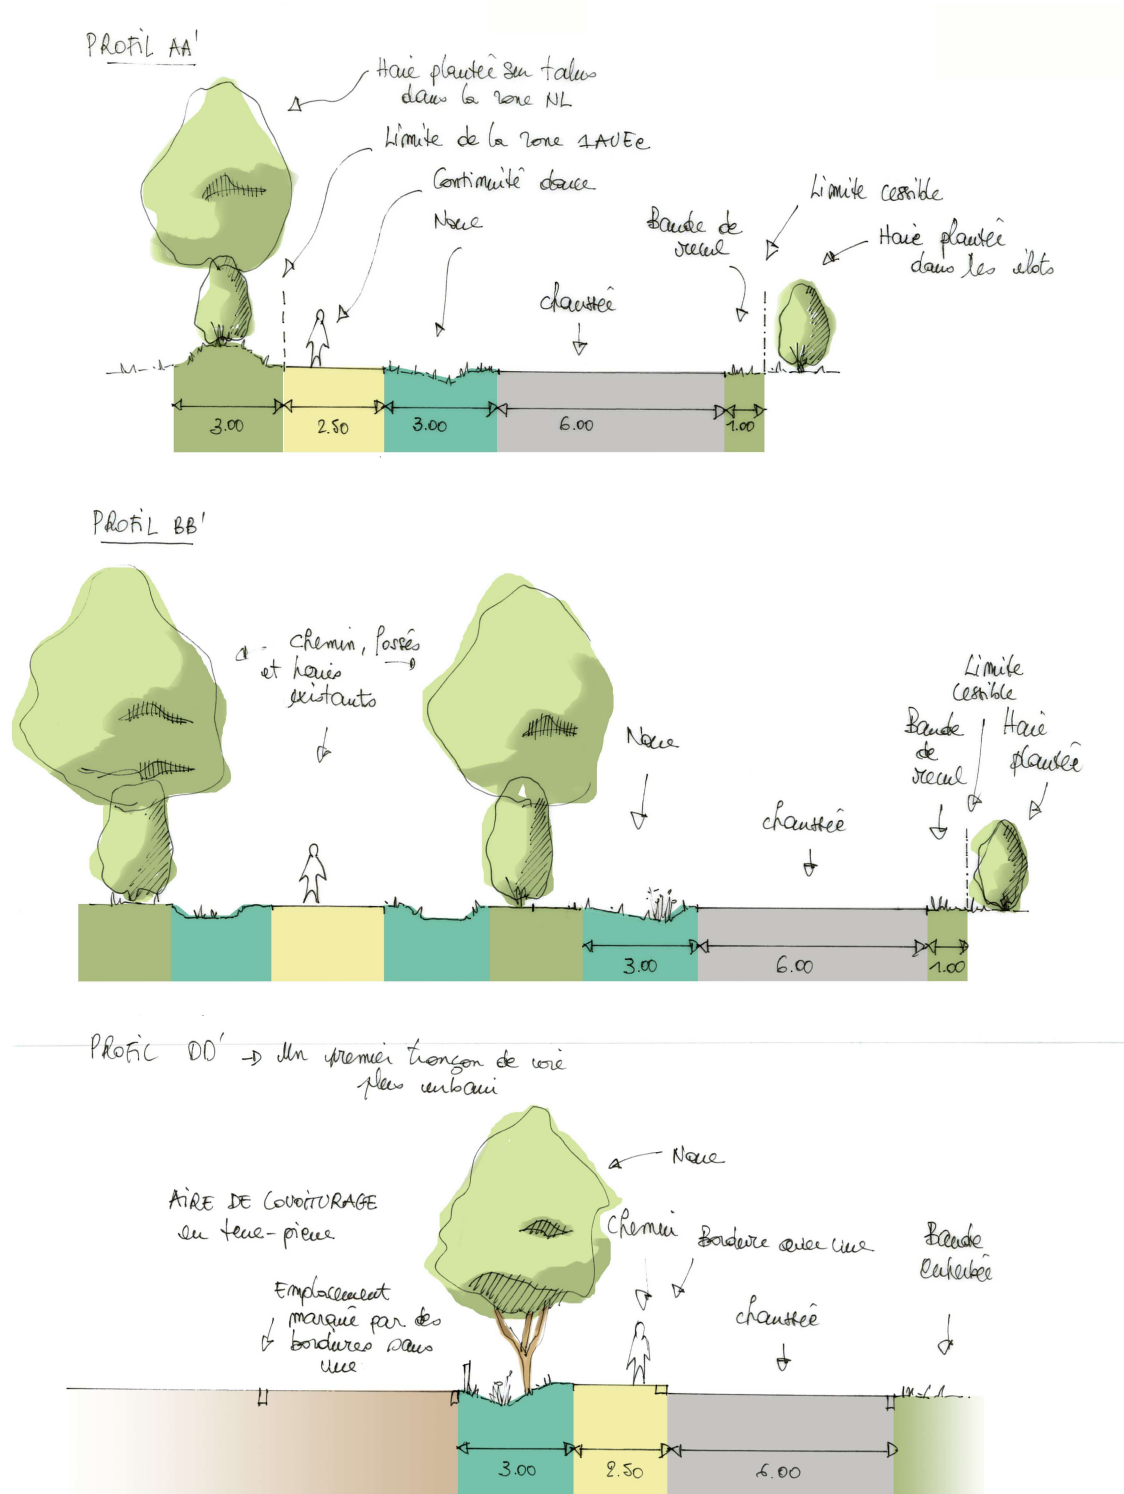



MAITRE D'OUVRAGE
ORYON

VILLE DE LA ROCHE-SUR-YON
ZAC DE LA MARRONNIERE
ILOT SDIS/CDT

APS Variante

Plan de composition et
des aménagements paysagers

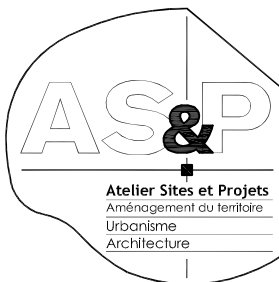Echelle: 1/1000		Format A1		Février 2025			
EQUIPE DE MAITRISE D'OEUVRE							
ATELIER SITES ET PROJETS architecte urbaniste paysagiste-concepteur 5 rue de la Mame 85600 MONTAIGU Tél: 02 51 46 86 43		GEOUEST - BET VRD 26 rue J.Y. Cousteau - BP 50352 85009 LA ROCHE-SUR-YON CEDEX ATLAM - BET Environnement 38 rue Saint-Michel 85 190 VENANSULT Tél: 02 51 48 15 15		Indice		Date /Modification	
				A		15 juin 2023	
				B		27 juin 2024	
				C		20/11 2024 - Variante	
				D		14/02/2025	
							

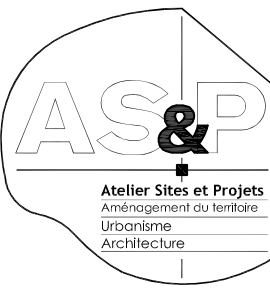

- [illegible]