


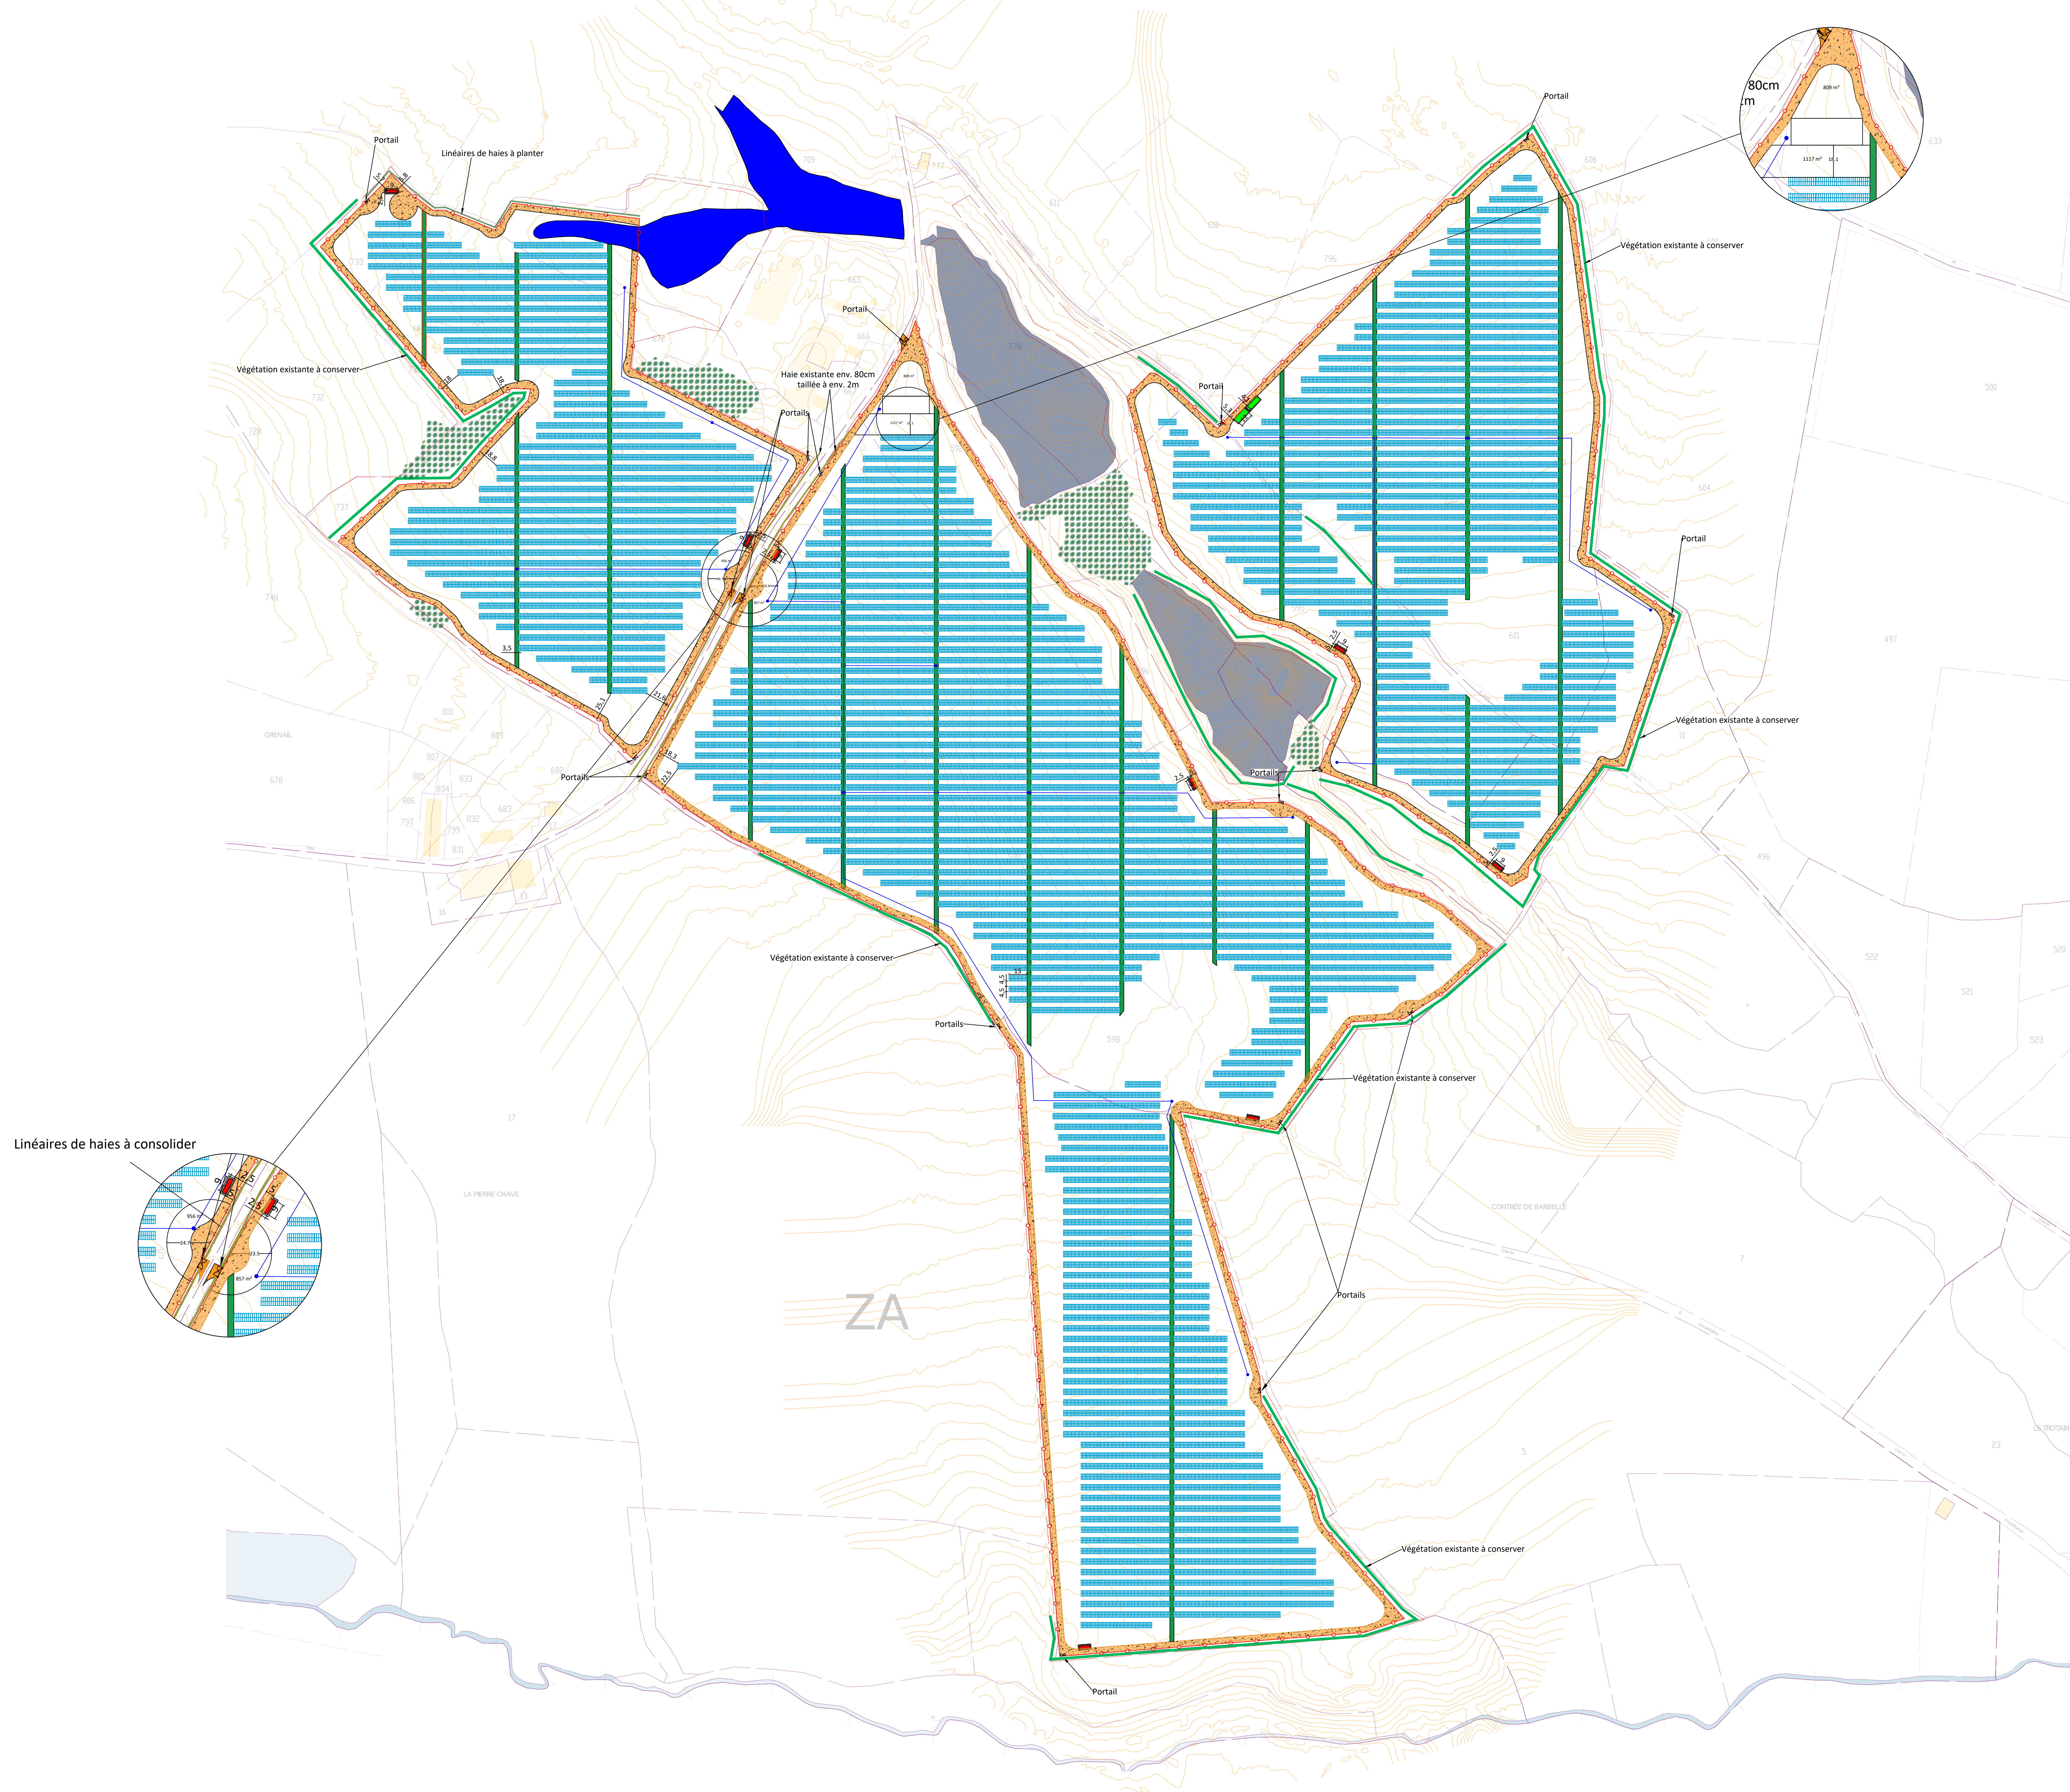

 Construction d'une centrale photovoltaïque ARCHITECTURE PAYSAGE URBANISME		03240 TREBAN 45, impasse de la Draille Parc de la Duranne 13100 Aix-en-Provence	
MATRE D'OUVRAGE		VOLTALIA	
MAITRE D'OEUVRE		 ZBR Architecture 562 allée de la Sauvagerie - 93000 LYON La route de St-Maurice de Gourdanes 91003 MEUXEMELX (tel) 04 78 83 61 87 (fax) 04 78 83 64 42 agence.lyon@zbor.fr AGENCE ZBR <i>SARL BOUAFIC-BOUAFIC & ASSOCIES</i> 10 rue du Centre 93000 LYON LA SAUVAGERIE Tél : 04 78 83 61 87 / Fax : 04 78 83 64 42 Email : agence_lyon@zbor.fr	
M. Soussand			
PC			
N° dossier			
22 151			
Phase			
PC			
Indice			
0			
Date			
17 / 07 / 2023			
Echelle			
1/2000e			
Numéro de référence : 030		Remarques :	
		(Non défini)	
DOSSIER DE DEMANDE DE PERMIS DE CONSTRUIRE			
0	Plan original		
Date	Dessinateur	Objet de la modification	