



DOSSIER DE DEMANDE D'AUTORISATION ENVIRONNEMENTALE

Plans d'ensemble – Février 2026

Communes de Villiers-le-Roux et de La Magdeleine





Préfecture de la Charente
Monsieur le Préfet,
7-9 rue de la préfecture
16 023 Angoulême cedex

Amiens, le 2 janvier 2026

OBJET : Demande de dérogation pour une échelle réduite du plan d'ensemble, dans le cadre de la demande d'autorisation environnementale - Parc éolien « Eoliennes de la Sabline », sur les communes de Villiers-le-Roux et La Magdeleine.

Monsieur le Préfet,

Je soussignée, Marie MAILLET, agissant en qualité de Directrice du développement éolien d'H2air, dûment habilitée à représenter la société *Éoliennes de la Sabline*, dont le siège social est situé au 29, rue des Trois Cailloux à Amiens (80), immatriculée au RCS d'AMIENS sous le numéro 995 296 696, ai l'honneur de solliciter l'autorisation de présenter un plan d'ensemble à l'échelle réduite de 1/1 000^e dans le cadre de la demande d'autorisation environnementale du parc éolien situé sur les communes de Villiers-le-Roux et La Magdeleine, dans le département de la Charente (16), conformément à l'article D.181-15-2 9° du Code de l'environnement.

Dans l'attente d'une suite favorable que vous voudrez bien donner à cette demande d'autorisation environnementale, je vous prie de croire, Monsieur le Préfet, en l'expression de ma plus haute considération.

Marie MAILLET


Directrice du développement éolien

DocuSigned by:
Marie MAILLET
B19E8C3C17C4469...

Eoliennes de la Sabline
29 rue des Trois Cailloux – 80 000 AMIENS

+33(0)3 22 80 01 64 - info@h2air.fr
995 296 696 RCS Amiens

h2air.fr

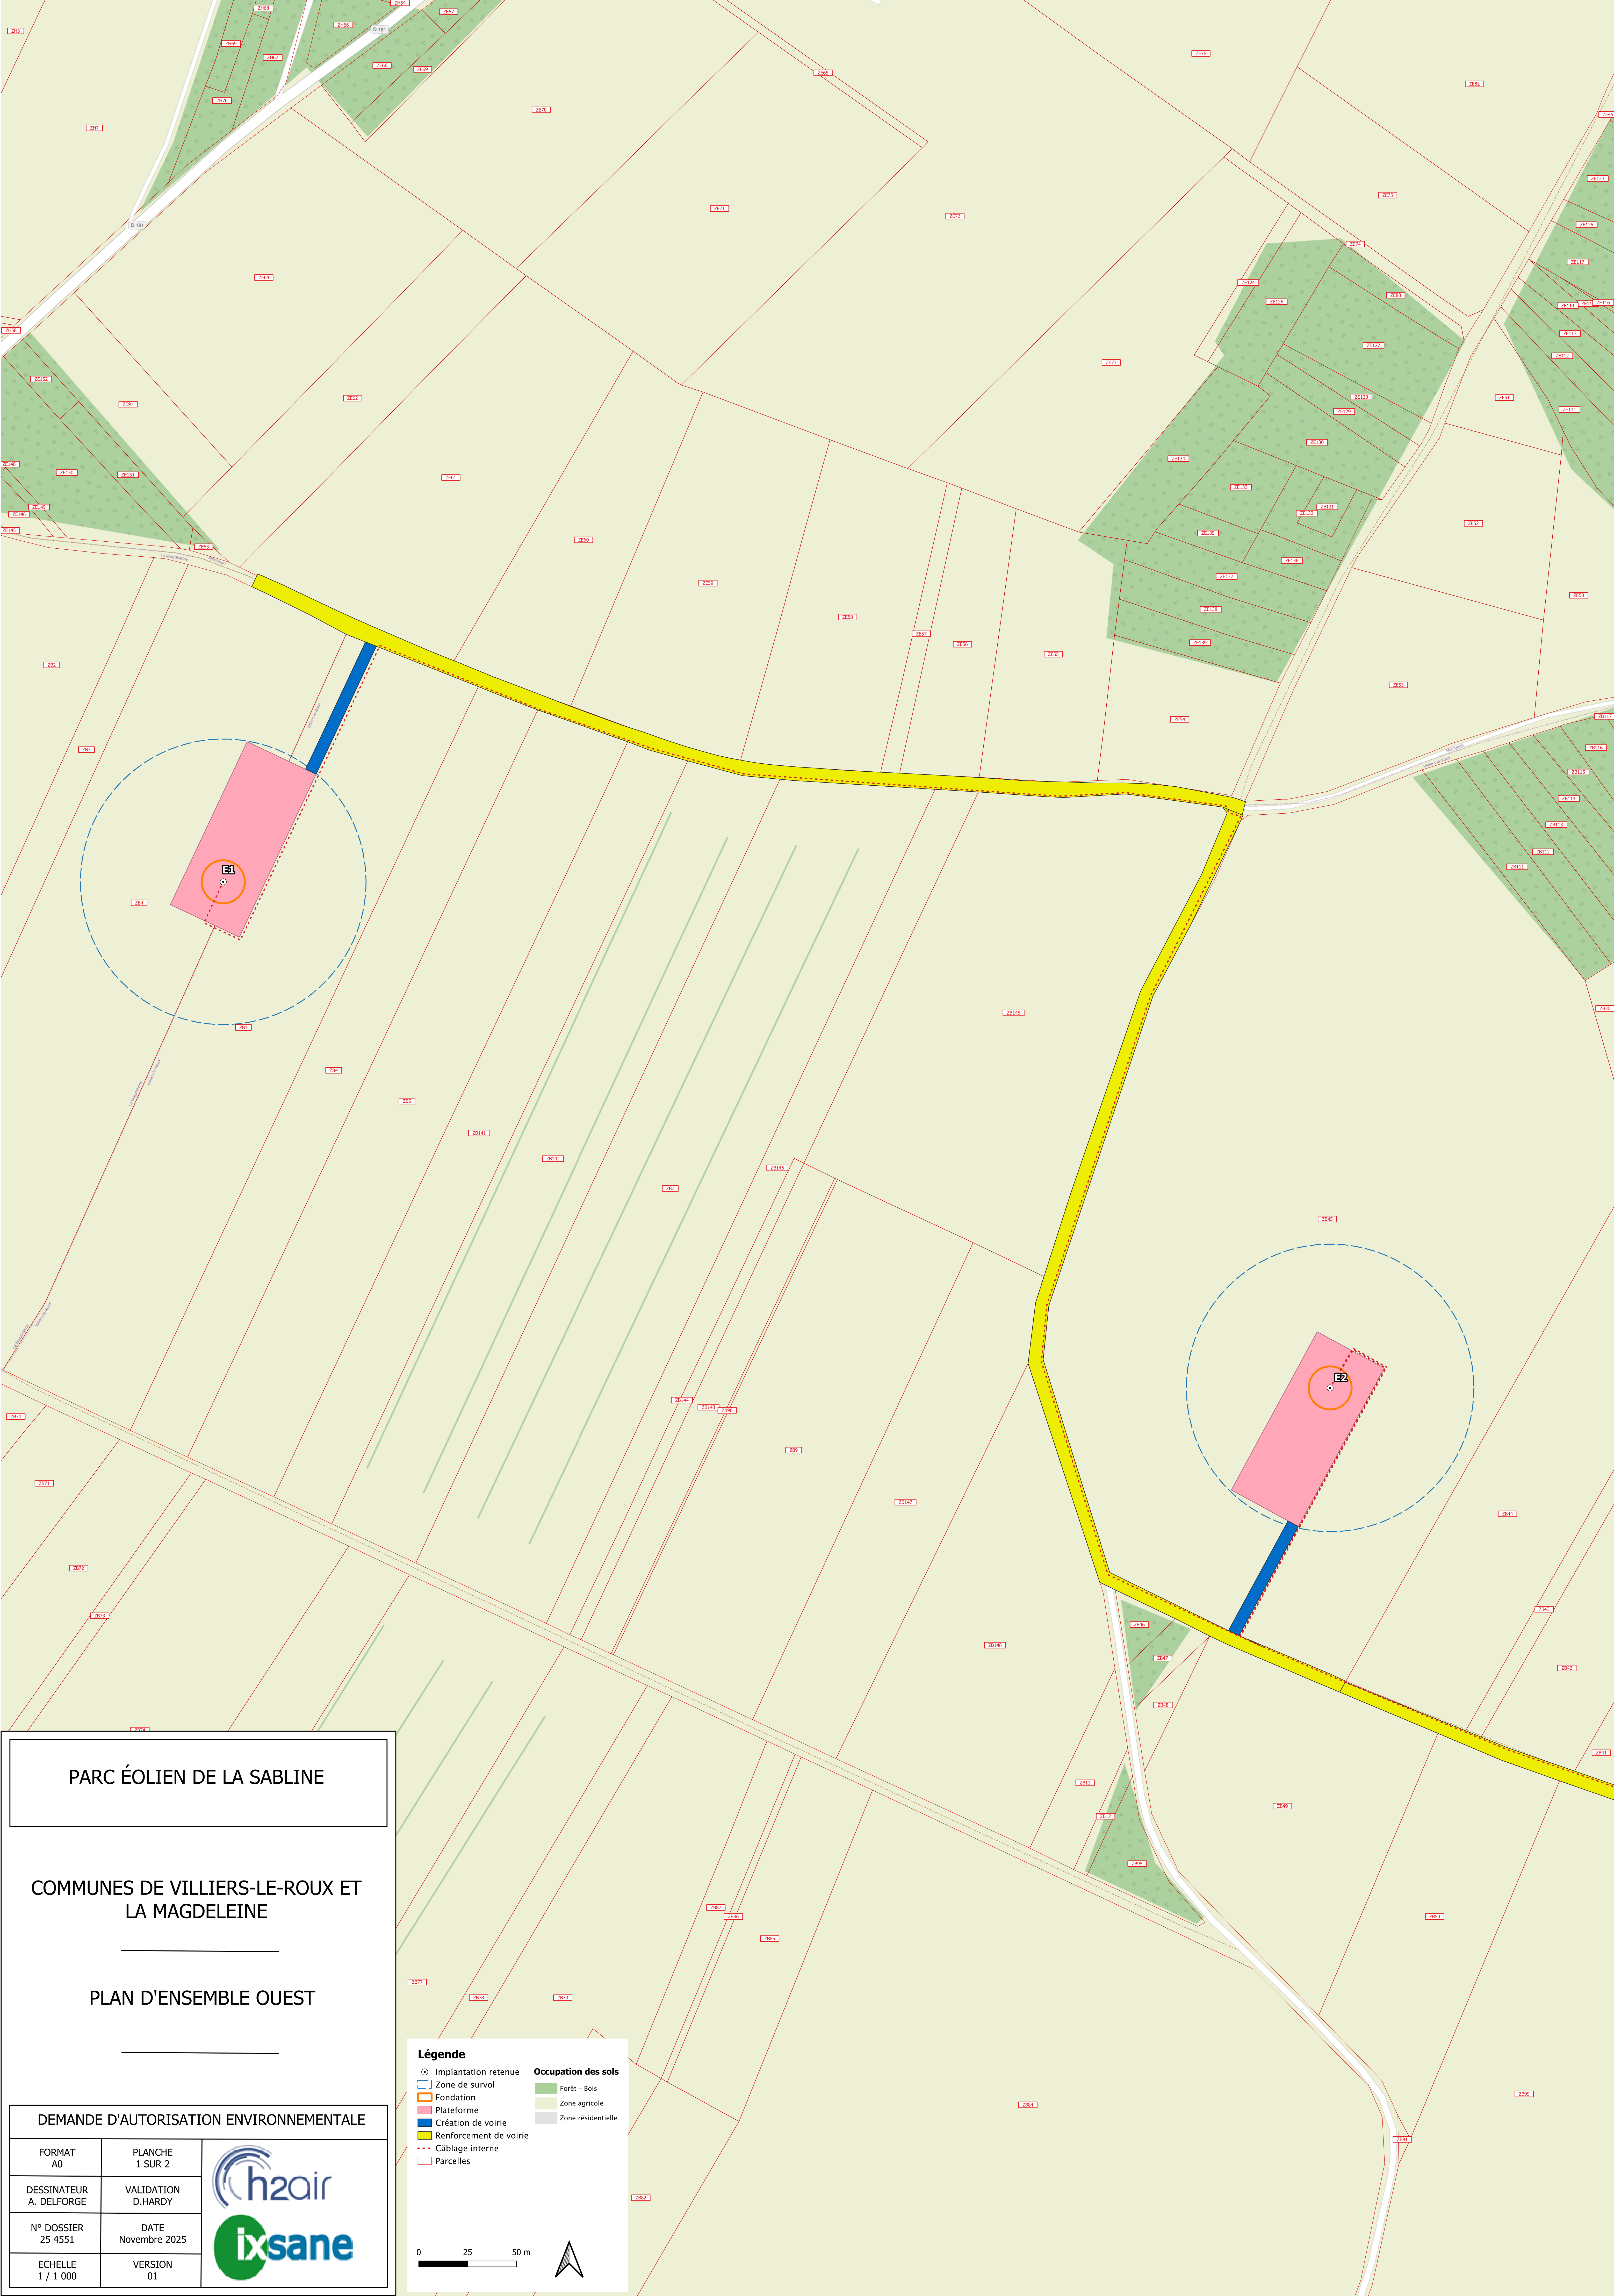

PARC ÉOLIEN DE LA SABLINE

COMMUNES DE VILLIERS-LE-ROUX ET
LA MAGDELEINE

PLAN D'ENSEMBLE OUEST


DEMANDE D'AUTORISATION ENVIRONNEMENTALE


FORMAT A0	PLANCHE 1 SUR 2
DESSINATEUR A. DELFORGE	VALIDATION D.HARDY
N° DOSSIER 25 4551	DATE Novembre 2025
ECHELLE 1 / 1 000	VERSION 01



- Légende**
- Implantation retenue
 - Zone de survol
 - Fondation
 - Plateforme
 - Création de voirie
 - Renforcement de voirie
 - Câblage interne
 - Parcelles
- Occupation des sols**
- Forêt - Bois
 - Zone agricole
 - Zone résidentielle

0 25 50 m

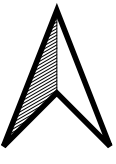

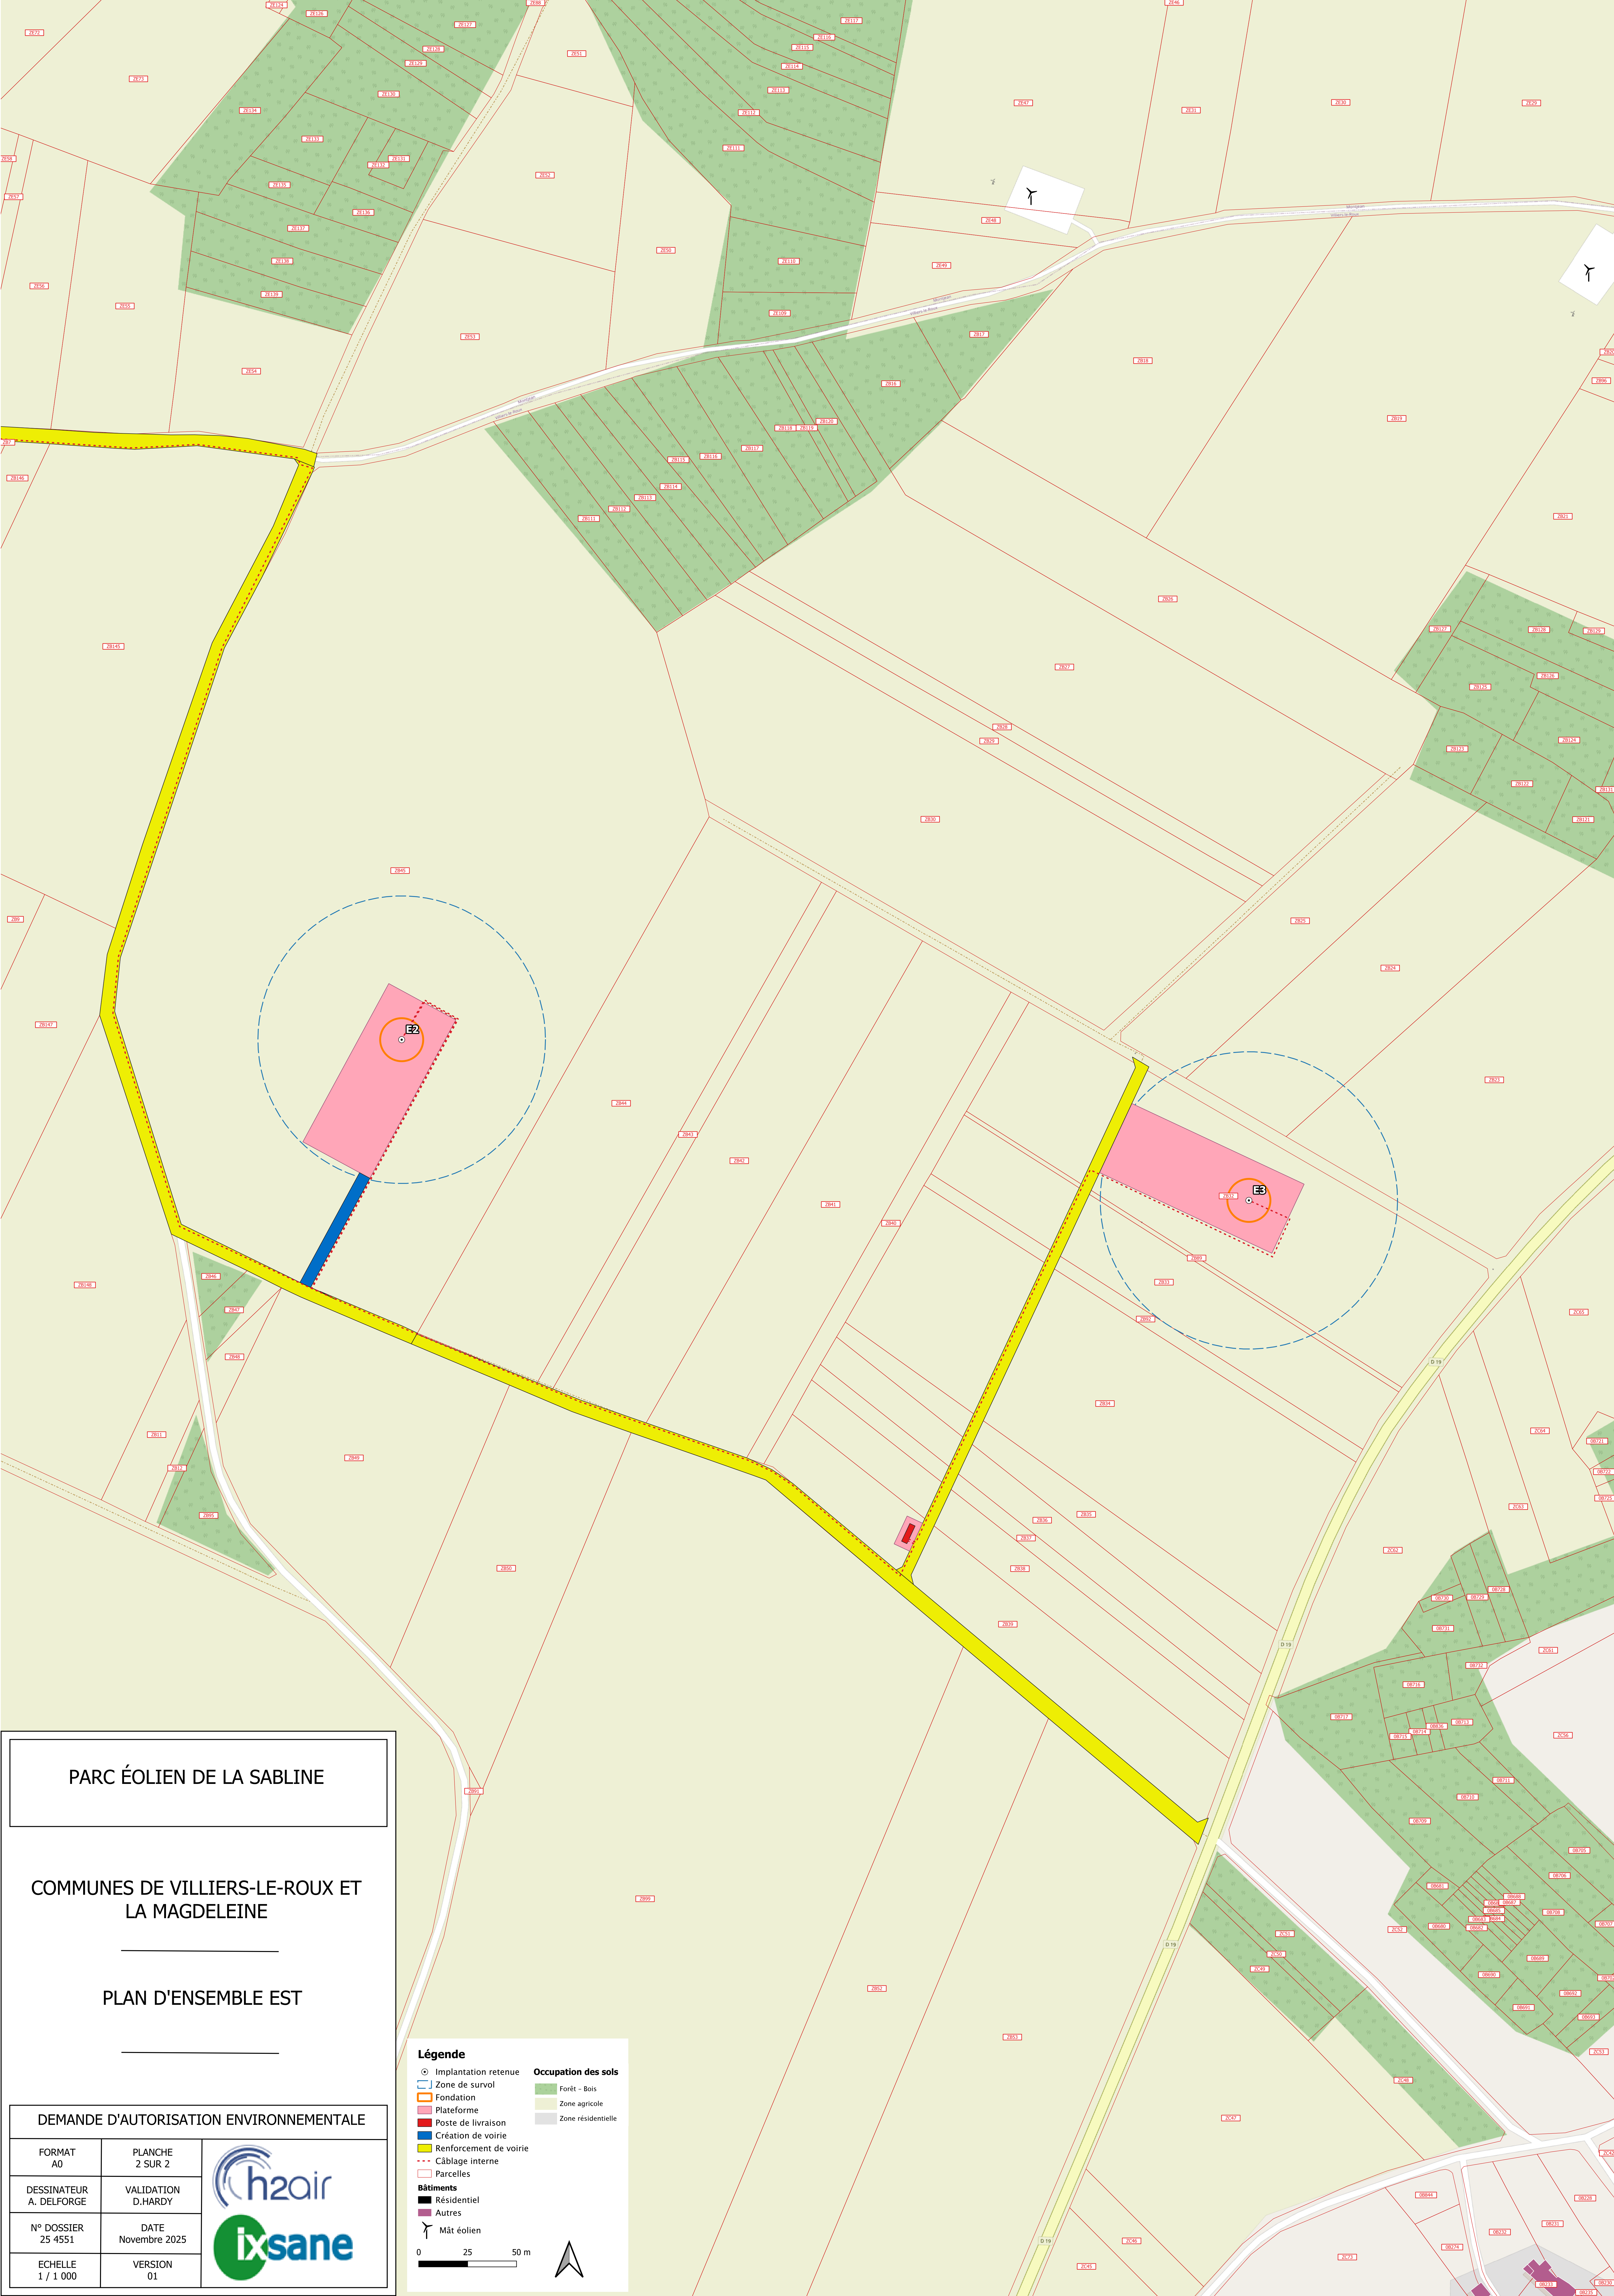

PARC ÉOLIEN DE LA SABLINE

COMMUNES DE VILLIERS-LE-ROUX ET
LA MAGDELEINE

PLAN D'ENSEMBLE EST

DEMANDE D'AUTORISATION ENVIRONNEMENTALE

FORMAT A0	PLANCHE 2 SUR 2	
DESSINATEUR A. DELFORGE	VALIDATION D.HARDY	
N° DOSSIER 25 4551	DATE Novembre 2025	
ECHELLE 1 / 1 000	VERSION 01	

Légende

○ Implantation retenue

□ Zone de survol

□ Fondation

□ Plateforme

■ Poste de livraison

■ Création de voirie

■ Renforcement de voirie

--- Câblage interne

□ Parcelles

Bâtiments

■ Résidentiel

■ Autres

Y Mât éolien

Occupation des sols

■ Forêt - Bois

■ Zone agricole

■ Zone résidentielle

0 25 50 m