


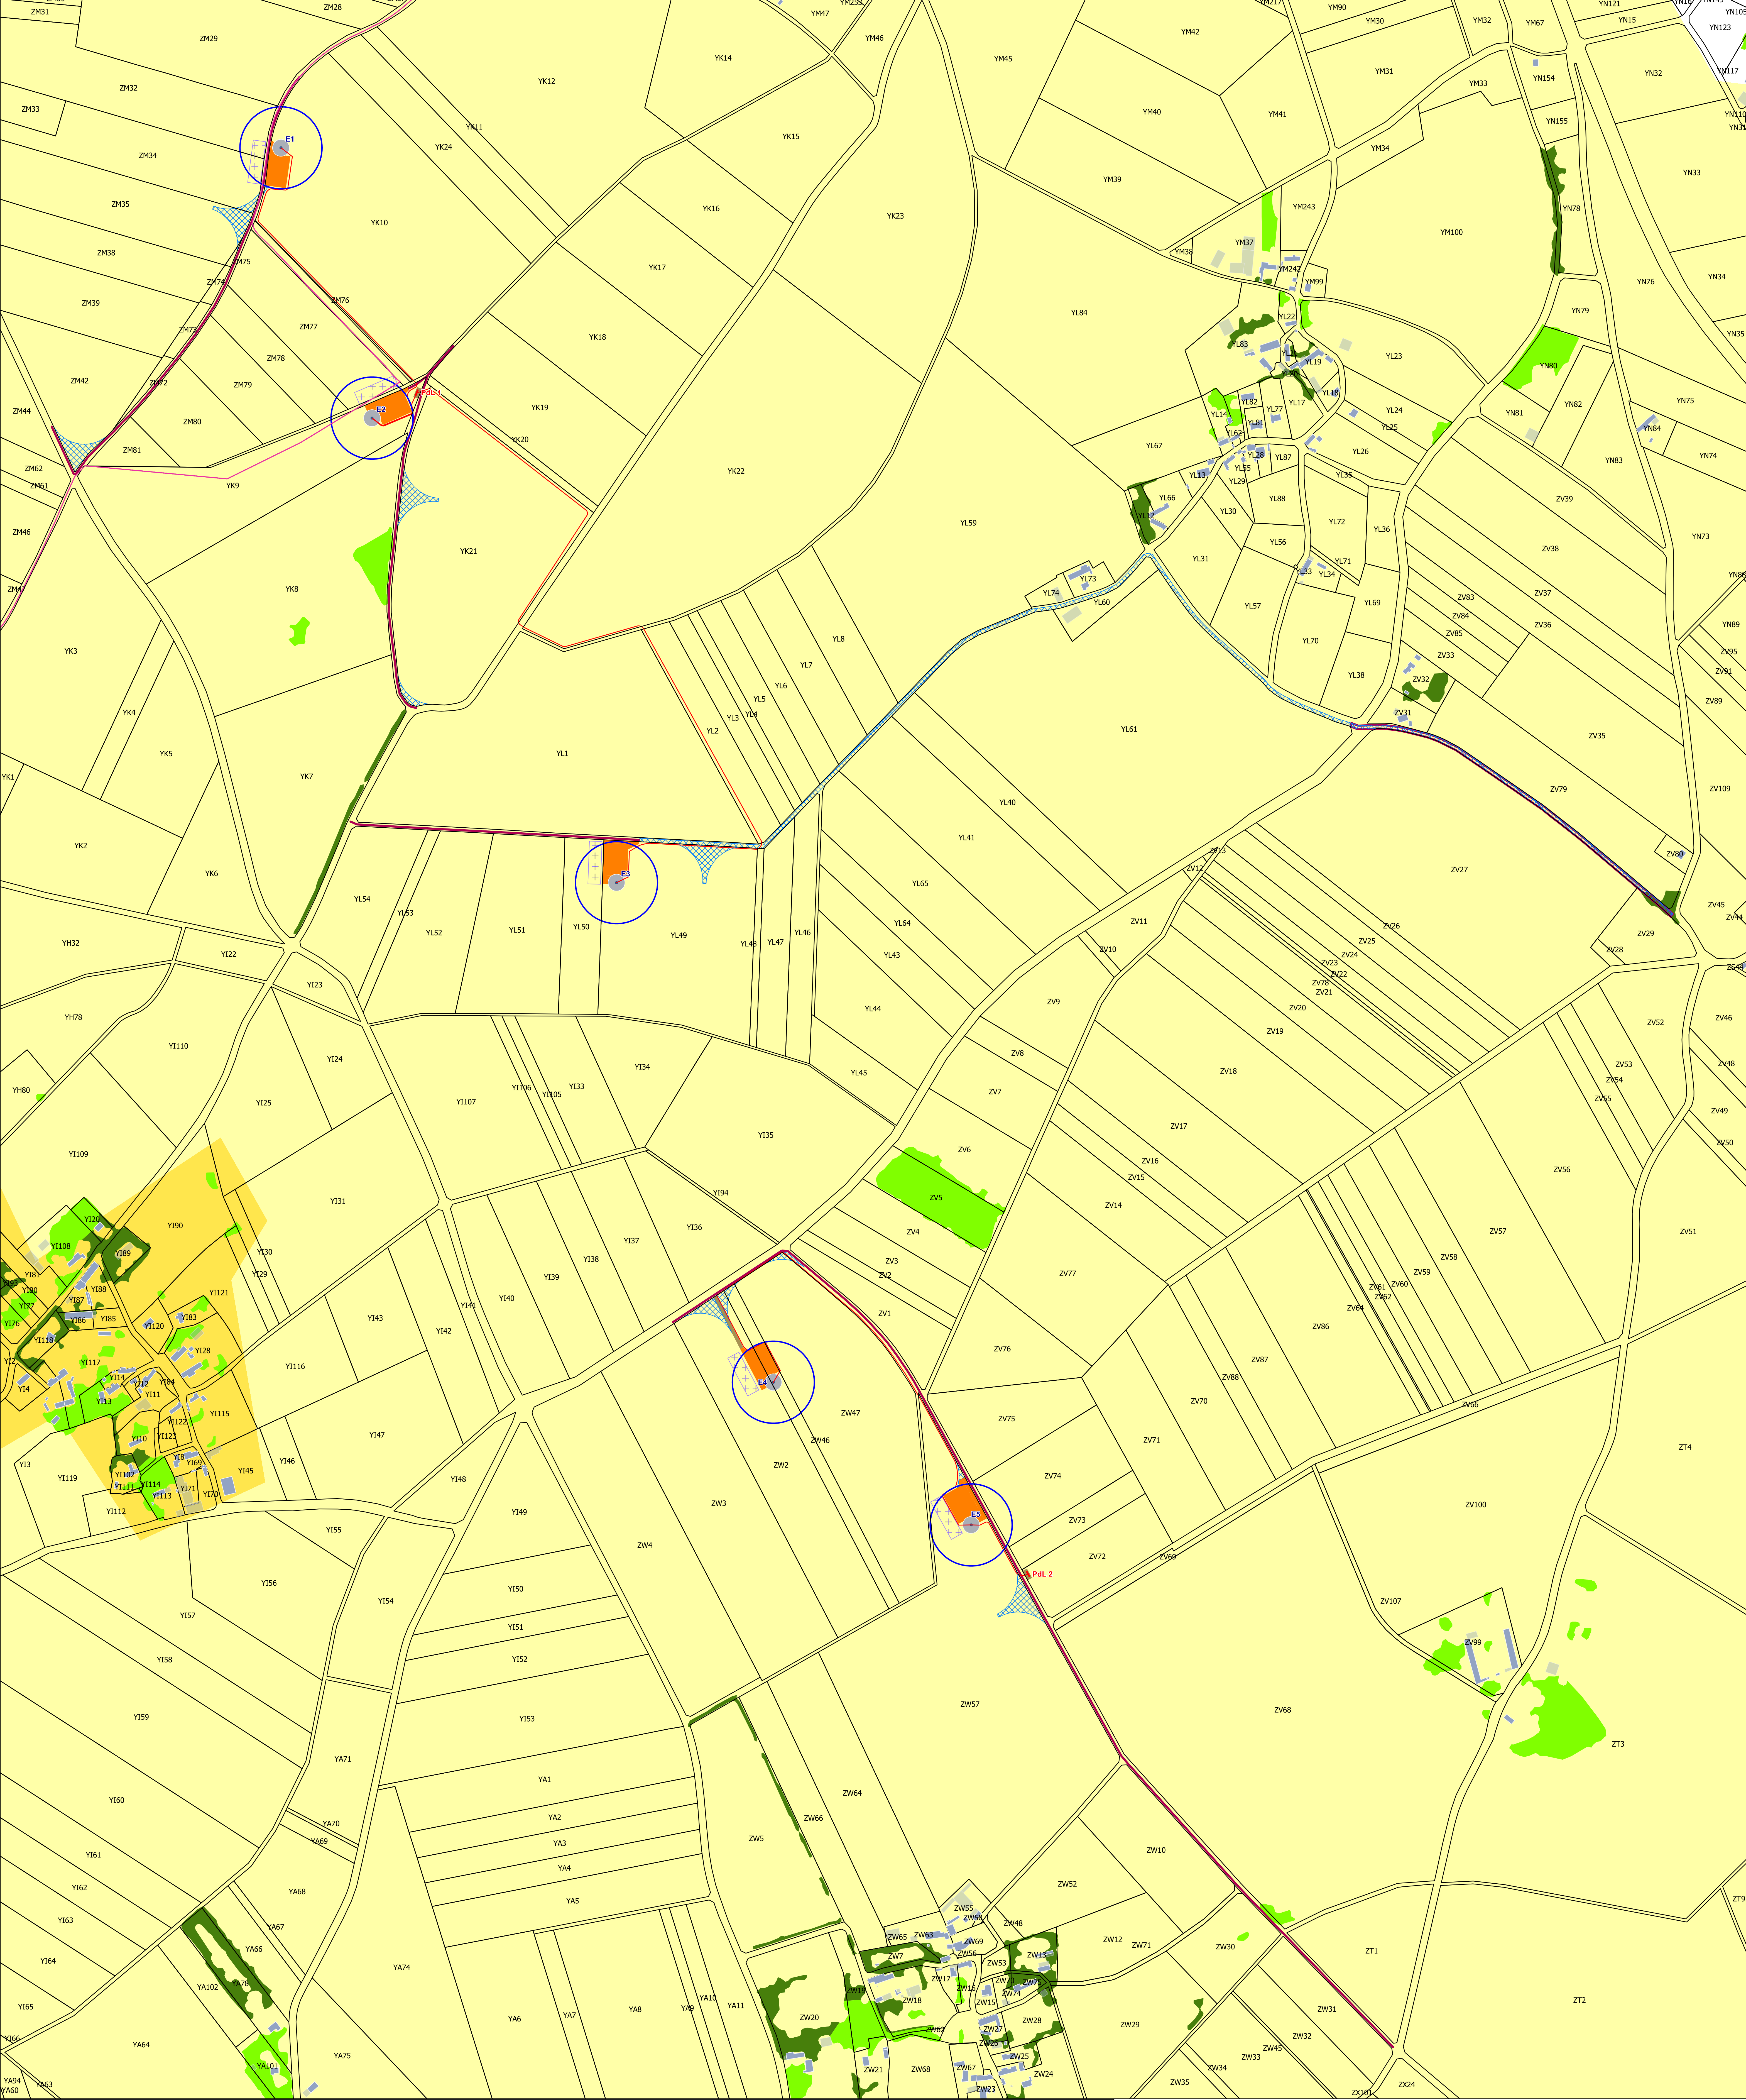

Limites communales Parcelles Bâtiments Bati dur Bati léger	Éoliennes et aménagements Axe éolienne Survol max Mât Fondation	Plateforme Stockage de pales Poste de Livraison Câblage	Accès provisoire Accès à créer Accès à aménager-élargir	Occupation du sol Zone urbaine Terres arables Cultures complexes Bois et forêts Haies	0 200 400 600 800 m Ce document, propriété de VSB et remis à titre confidentiel, ne peut être utilisé, donné, communiqué ou reproduit sans autorisation écrite. Plan d'ensemble Affectation des constructions et terrains Echelle : 1:3 000 Format : A0 Date : 22/11/2022 VSB énergies nouvelles 15 Rue de Turbigo 75002 Paris Tél. : 04 66 21 78 43 www.vsb-energies.fr PROJET EOLIEN DE L'OZANNE Département de l'Eure-et-Loir (28) Communes d'Yèvres et Brou
--	---	---	---	---	---