

SHBB

Projet de microcentrale hydroélectrique sur les torrents de Bénétant et du Grand Nant

Cevins et La Bâthie (73)

Demande d'autorisation environnementale

Pièce 1 : Description et présentation générale du projet

Pièce 1-1 : Note de présentation non technique

Pièce 1-2 : Description générale du projet

Pièce 1-3 : Justification foncière

Pièce 2 : Dossier d'étude d'incidence environnementale

Pièce 2-1 : Dispense d'évaluation environnementale

Pièce 2-2 : Modifications postérieure à la dispense

Pièce 2-3 : Étude d'incidence environnementale

Pièce 2-4 : Annexes de l'étude d'incidence

Pièce 2-5 : Résumé non technique de l'étude d'incidence

Pièce 3 : Procédures embarquées

Pièce 3-1 : Autorisation en site classé

Pièce 3-2 : Autorisation de défrichement

Pièce 4 : Plans et éléments graphiques obligatoires

Pièce 4-1-1 : Plan de situation AIOT

Pièce 4-1-2 : Autres éléments AIOT

Pièce 4-2-1 : Plan des terrains submergés (IOTA)

Pièce 4-2-2 : Plan AVPS (IOTA)

Pièce 4-3-1-1 : Plan de situation (site classé)

Pièce 4-3-1-2 : Plan de masse et coupes (site classé)

Pièce 4-3-2 : Extrait cadastral (défrichement)

PRÉAMBULE

La présente pièce du dossier d'autorisation environnementale traite des éléments suivants :


ÉLÉMENTS	CODE	DESCRIPTION	PARTIES DU DOSSIER
CONTENU COMPLÉMENTAIRE DE LA DEMANDE D'AUTORISATION SI IOTA A			
Énergie hydraulique	Art. D.181-15-1, VI, 4° C.env.	<i>En complément du 7° de l'article R. 181-13, l'indication des ouvrages immédiatement à l'aval et à l'amont et ayant une influence hydraulique</i>	Pièce 1-2 : Description du projet Chapitre 2 § 2.3 Pages 11 à 13
		<i>le profil en long de la section de cours d'eau ainsi que, s'il y a lieu, de la dérivation</i>	Pièce 4-2-2 : Plan AVPS (IOTA) Pages 2 à 9
		<i>un plan des terrains submergés à la cote de retenue normale</i>	Pièce 4-2-1 : Plan des terrains submergés (IOTA) Pages 2 à 4
		<i>un plan des ouvrages et installations en rivière détaillés au niveau d'un avant-projet sommaire, comprenant, dès lors que nécessaire, les dispositifs assurant la circulation des poissons</i>	Pièce 4-2-2 : Plan AVPS (IOTA) Pages 2 à 9



A	P.VRIGNON	21/01/2026	Création			
Indice	Dessinateur/Visa	Date	Modification		Vérificateur/Visa	Date
Plan amont :		/		Tolérances :	Suivant normes en vigueur & spécifications	
Spécifications :		23023 TORR741				

PLAN ZONE INONDEE - GRAND NANT

Plan N° :	PL23023.17	Client/Station:	SHBB / Torrent de Benetant - LA BATHIE (73)		
Echelle :	1/125 - 1/100	Affaire :	Centrale hydroelectrique		
N° Affaire :	23023	Désignation :	AVP		
	Z.A VALMORGE Rue Barjon 38430 MOIRANS	CE DOCUMENT EST LA PROPRIETE EXCLUSIVE DE LA SOCIETE MTC il ne peut être reproduit ou communiqué à des tiers sans autorisation expresse			Format papier :
					A4

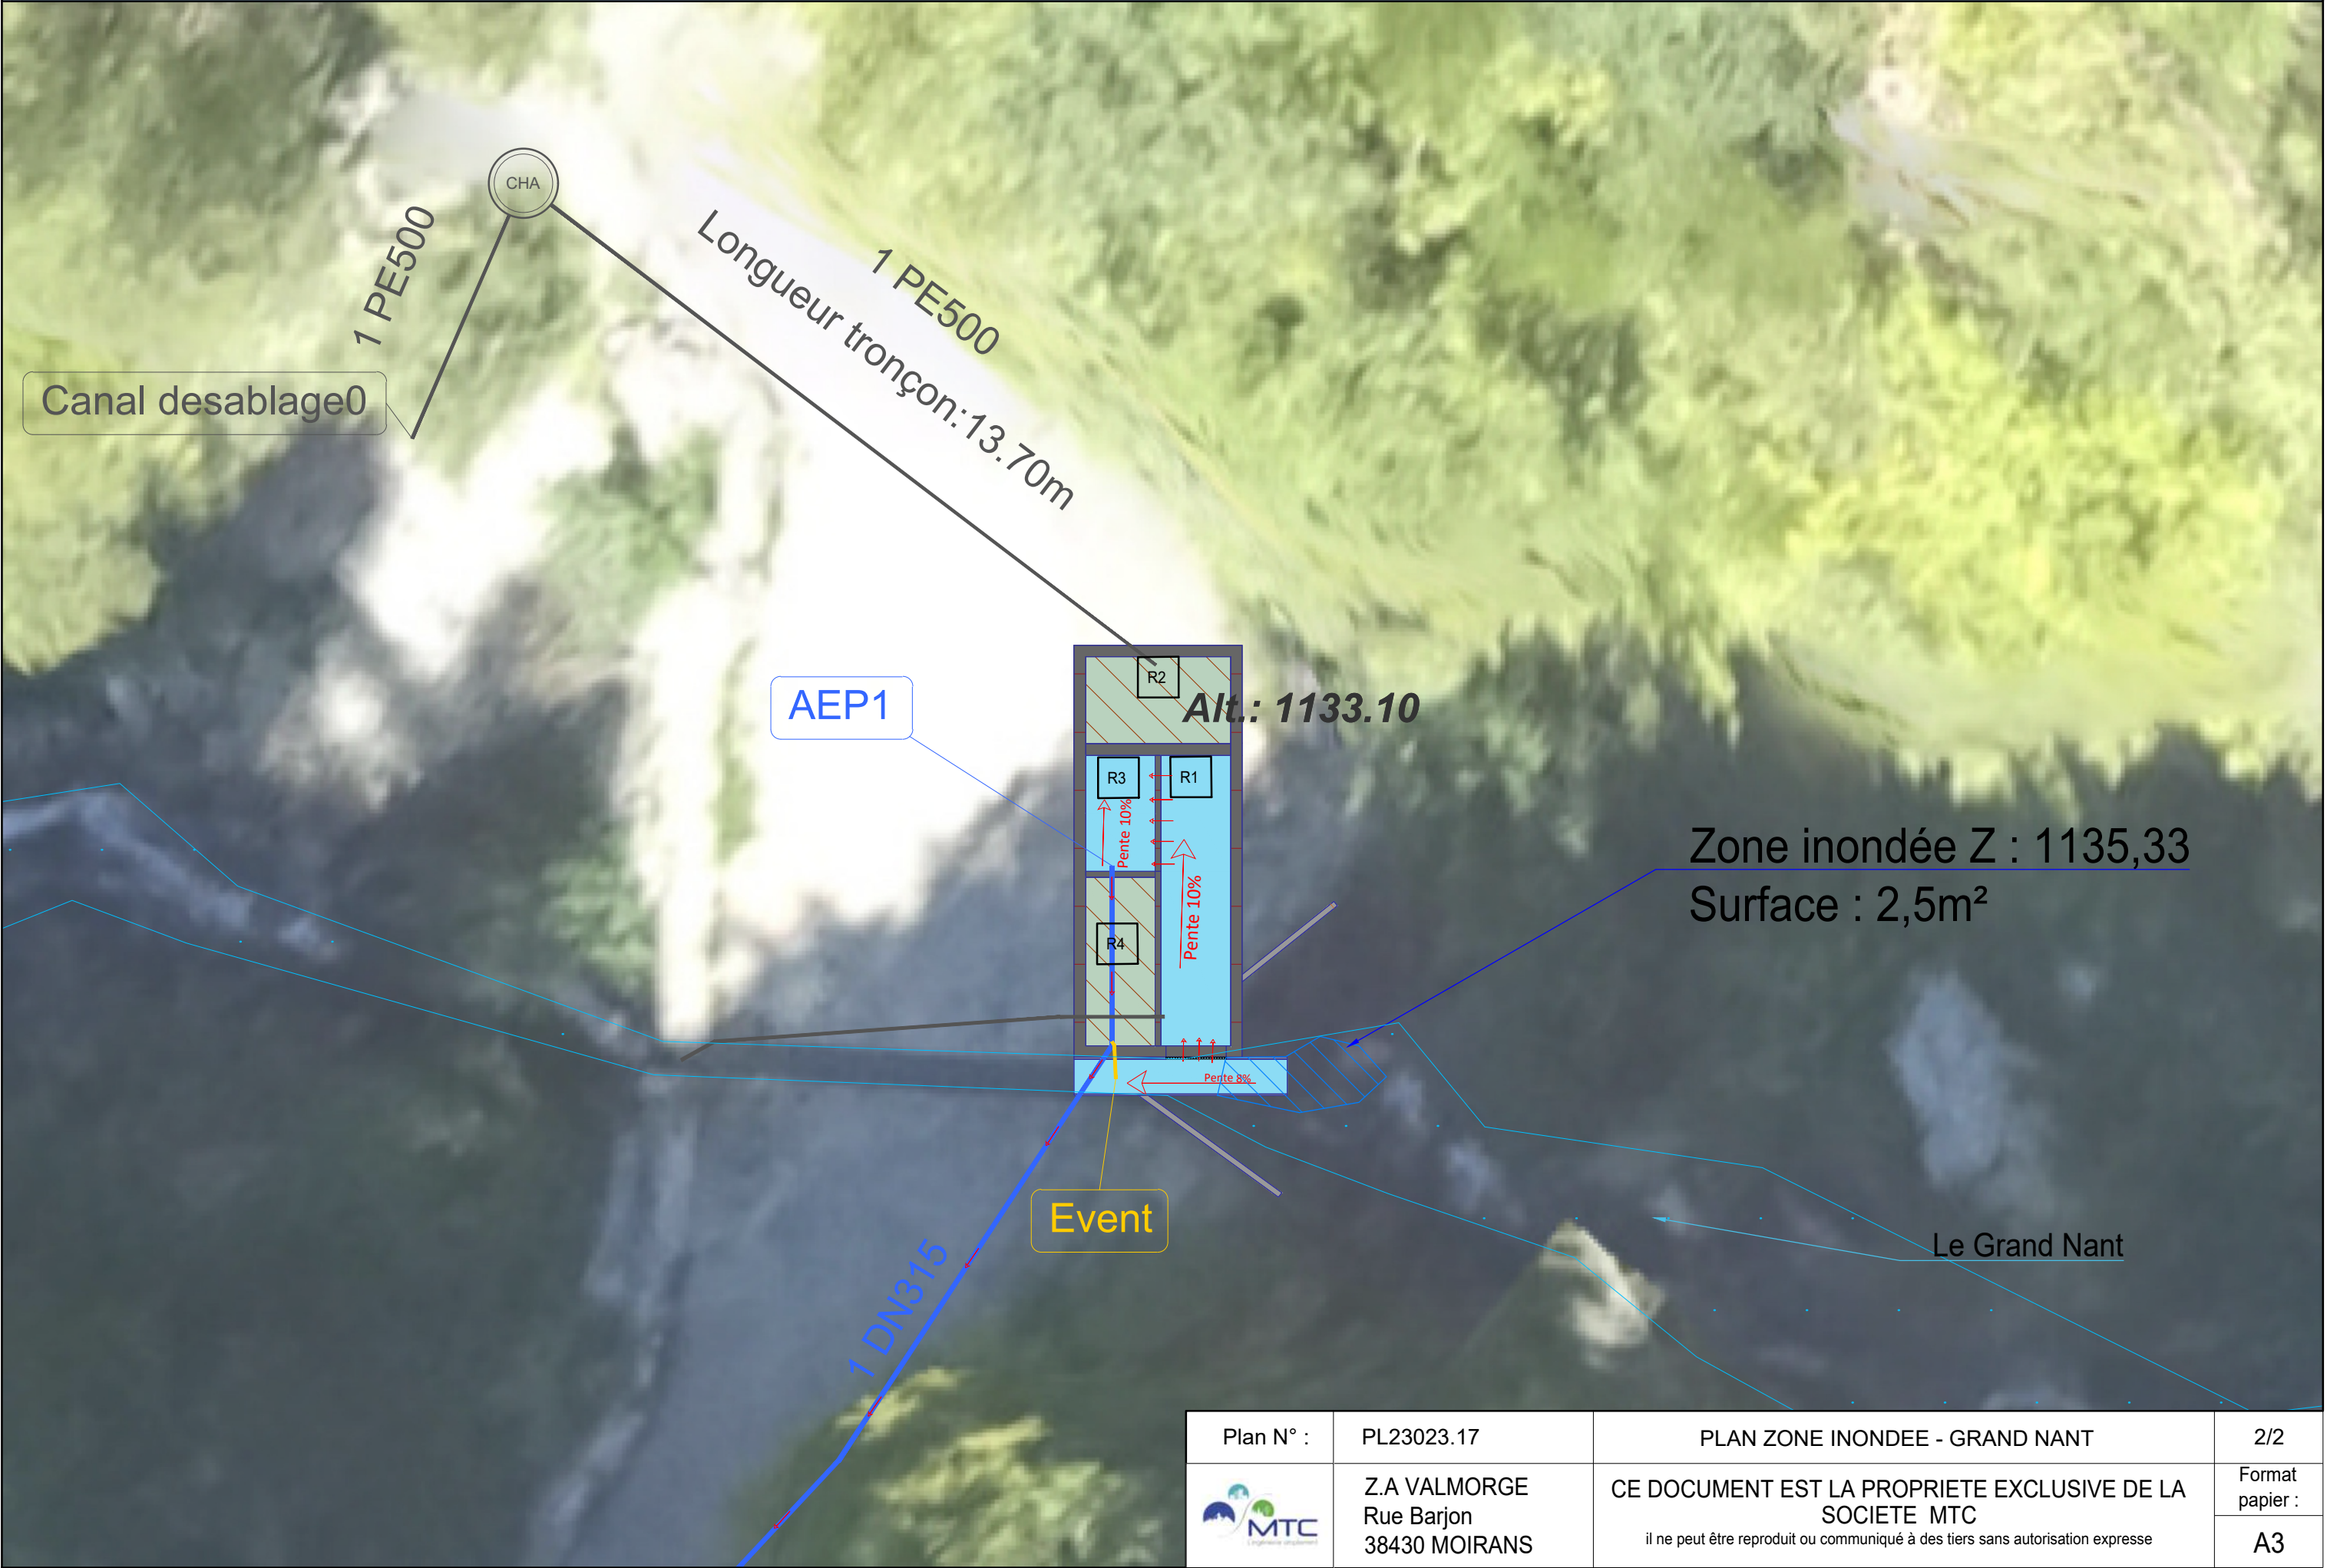


Plan N° :	PL23023.17	PLAN ZONE INONDEE - GRAND NANT	2/2
	Z.A VALMORGE Rue Barjon 38430 MOIRANS	CE DOCUMENT EST LA PROPRIETE EXCLUSIVE DE LA SOCIETE MTC il ne peut être reproduit ou communiqué à des tiers sans autorisation expresse	Format papier :
			A3

A	P.VRIGNON	21/01/2026	Création			
Indice	Dessinateur/Visa	Date	Modification		Vérificateur/Visa	Date
Plan amont :	/		Tolérances :	Suivant normes en vigueur & spécifications		
Spécifications :	23023 TORR741					

PLAN ZONE INONDEE

Plan N° :	PL23023.15	Client/Station:	SHBB / Torrent de Benetant - LA BATHIE (73)	
Echelle :	1/200	Affaire :	Centrale hydroelectrique	
N° Affaire :	23023	Désignation :	AVP	
	Z.A VALMORGE Rue Barjon 38430 MOIRANS	CE DOCUMENT EST LA PROPRIETE EXCLUSIVE DE LA SOCIETE MTC il ne peut être reproduit ou communiqué à des tiers sans autorisation expresse		Format papier :
				A4

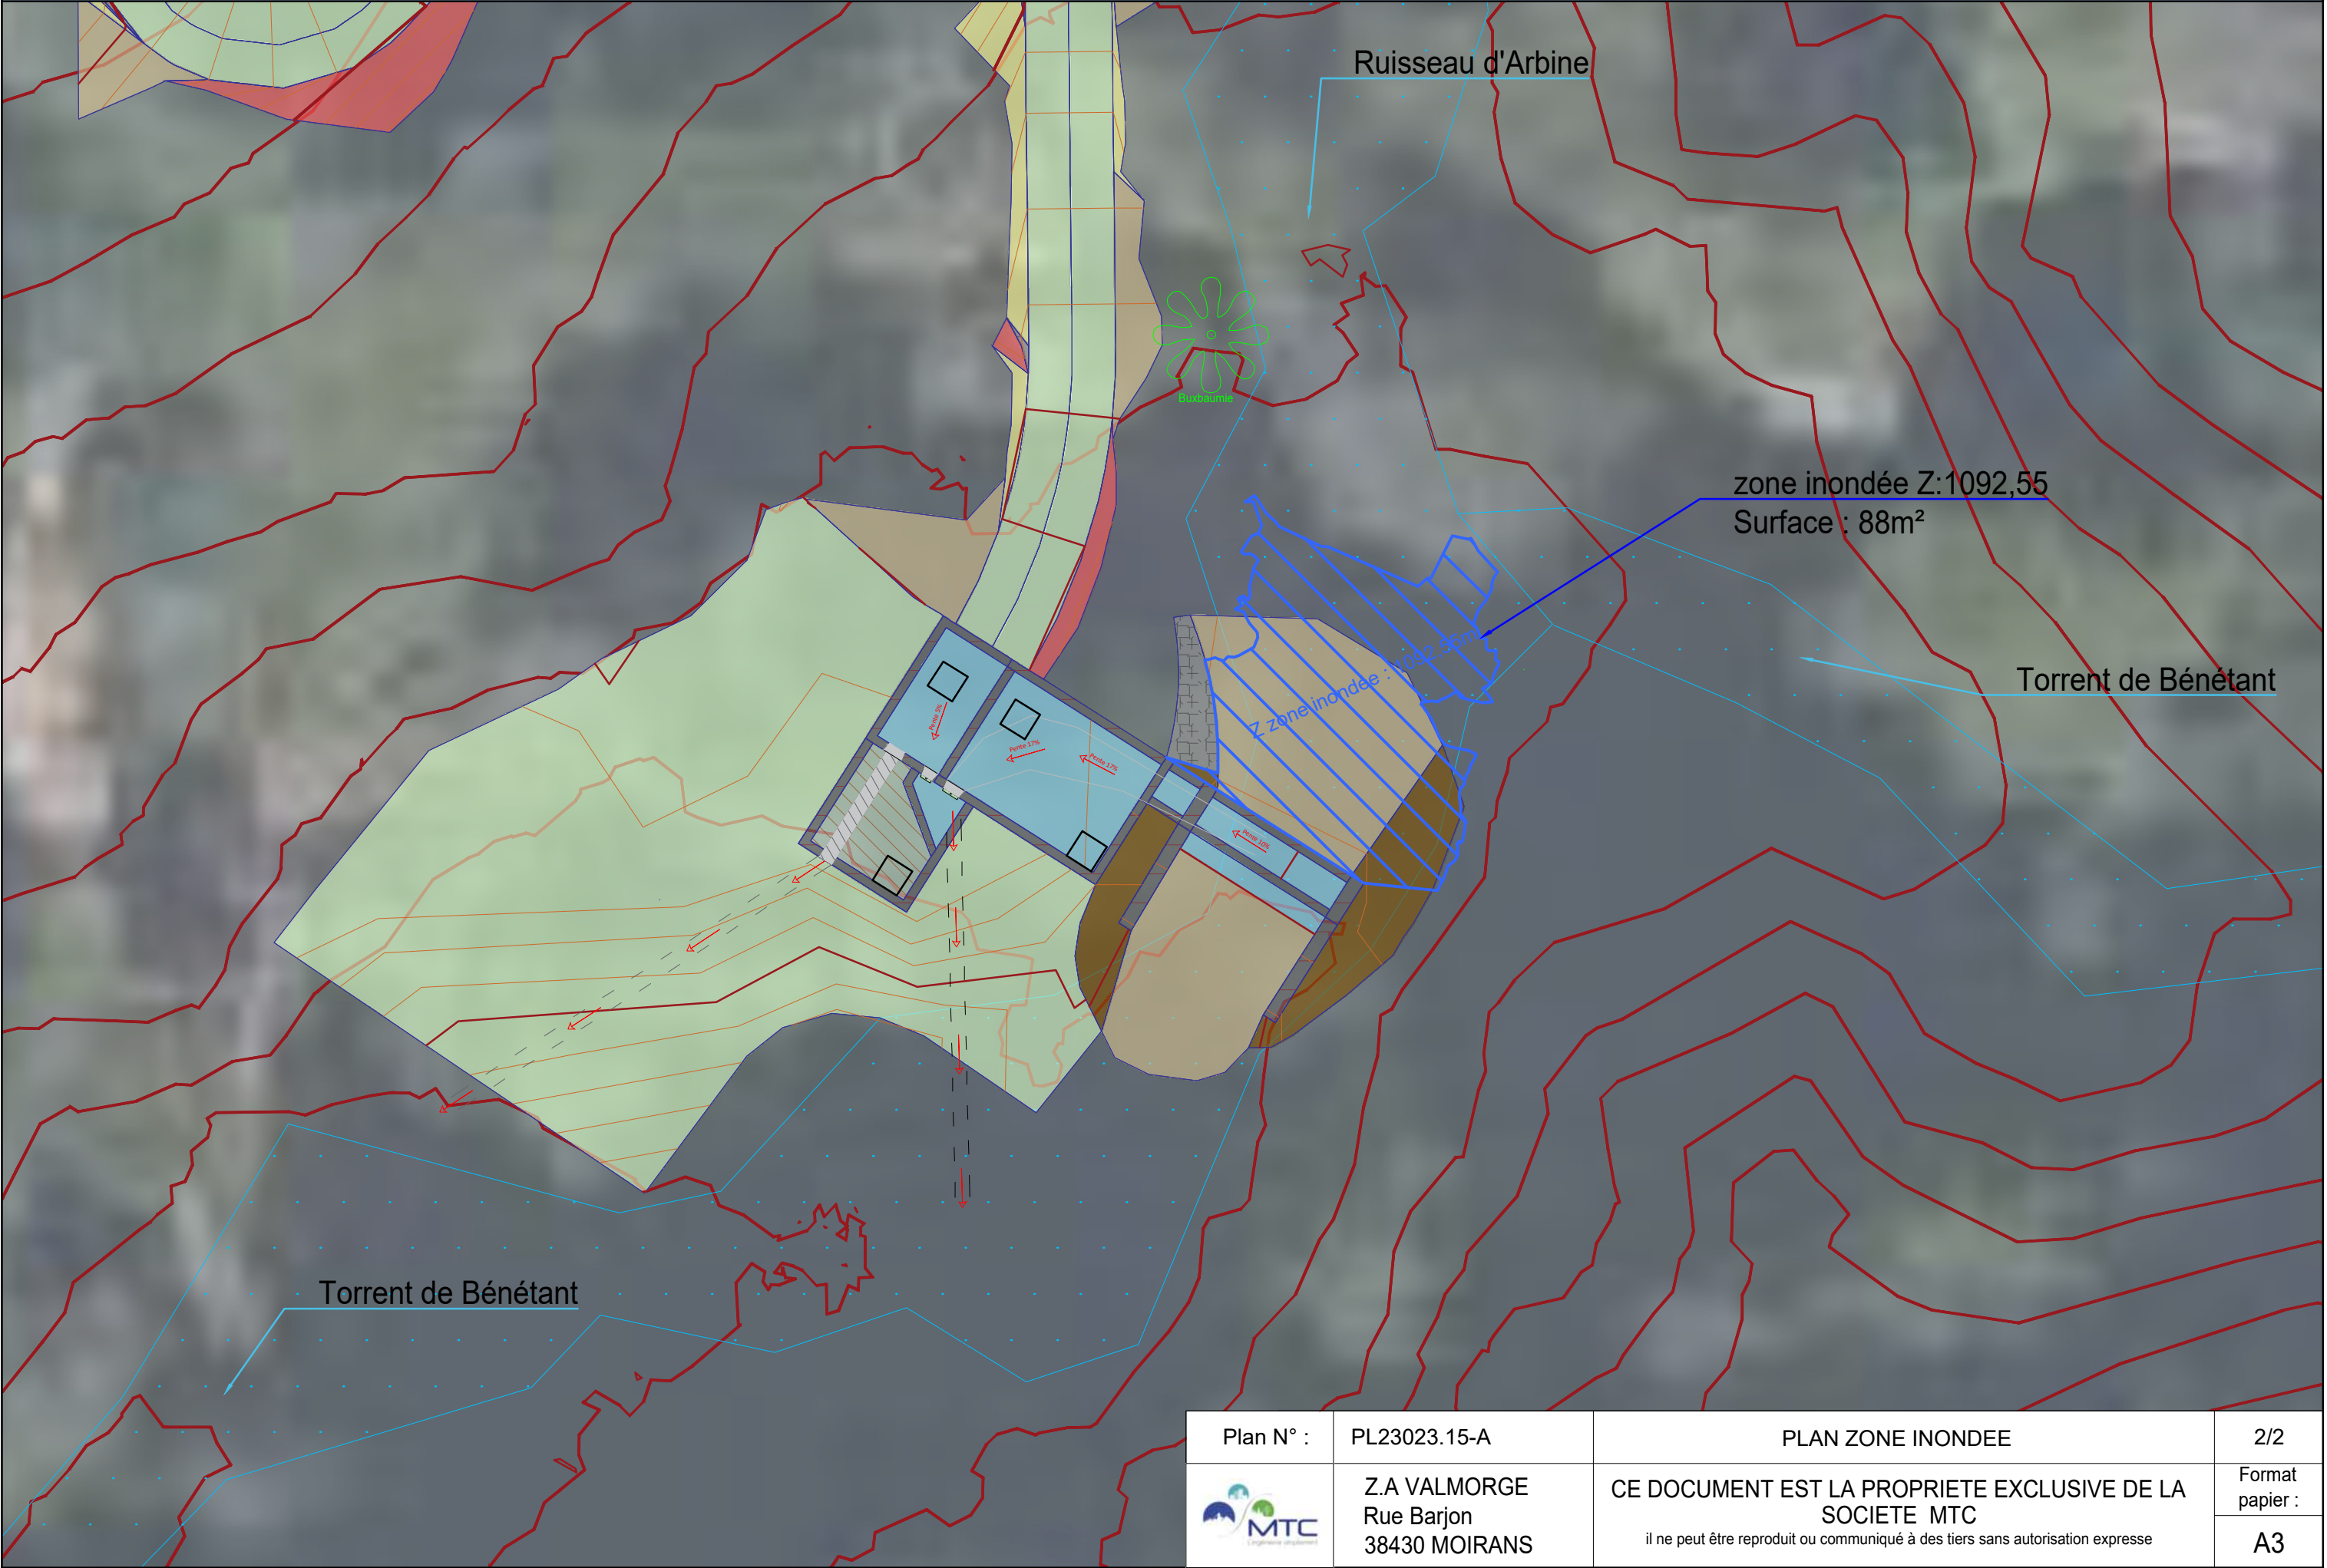

Plan N° :	PL23023.15-A	PLAN ZONE INONDEE	2/2
	Z.A VALMORGE Rue Barjon 38430 MOIRANS	CE DOCUMENT EST LA PROPRIETE EXCLUSIVE DE LA SOCIETE MTC il ne peut être reproduit ou communiqué à des tiers sans autorisation expresse	Format papier :
			A3