


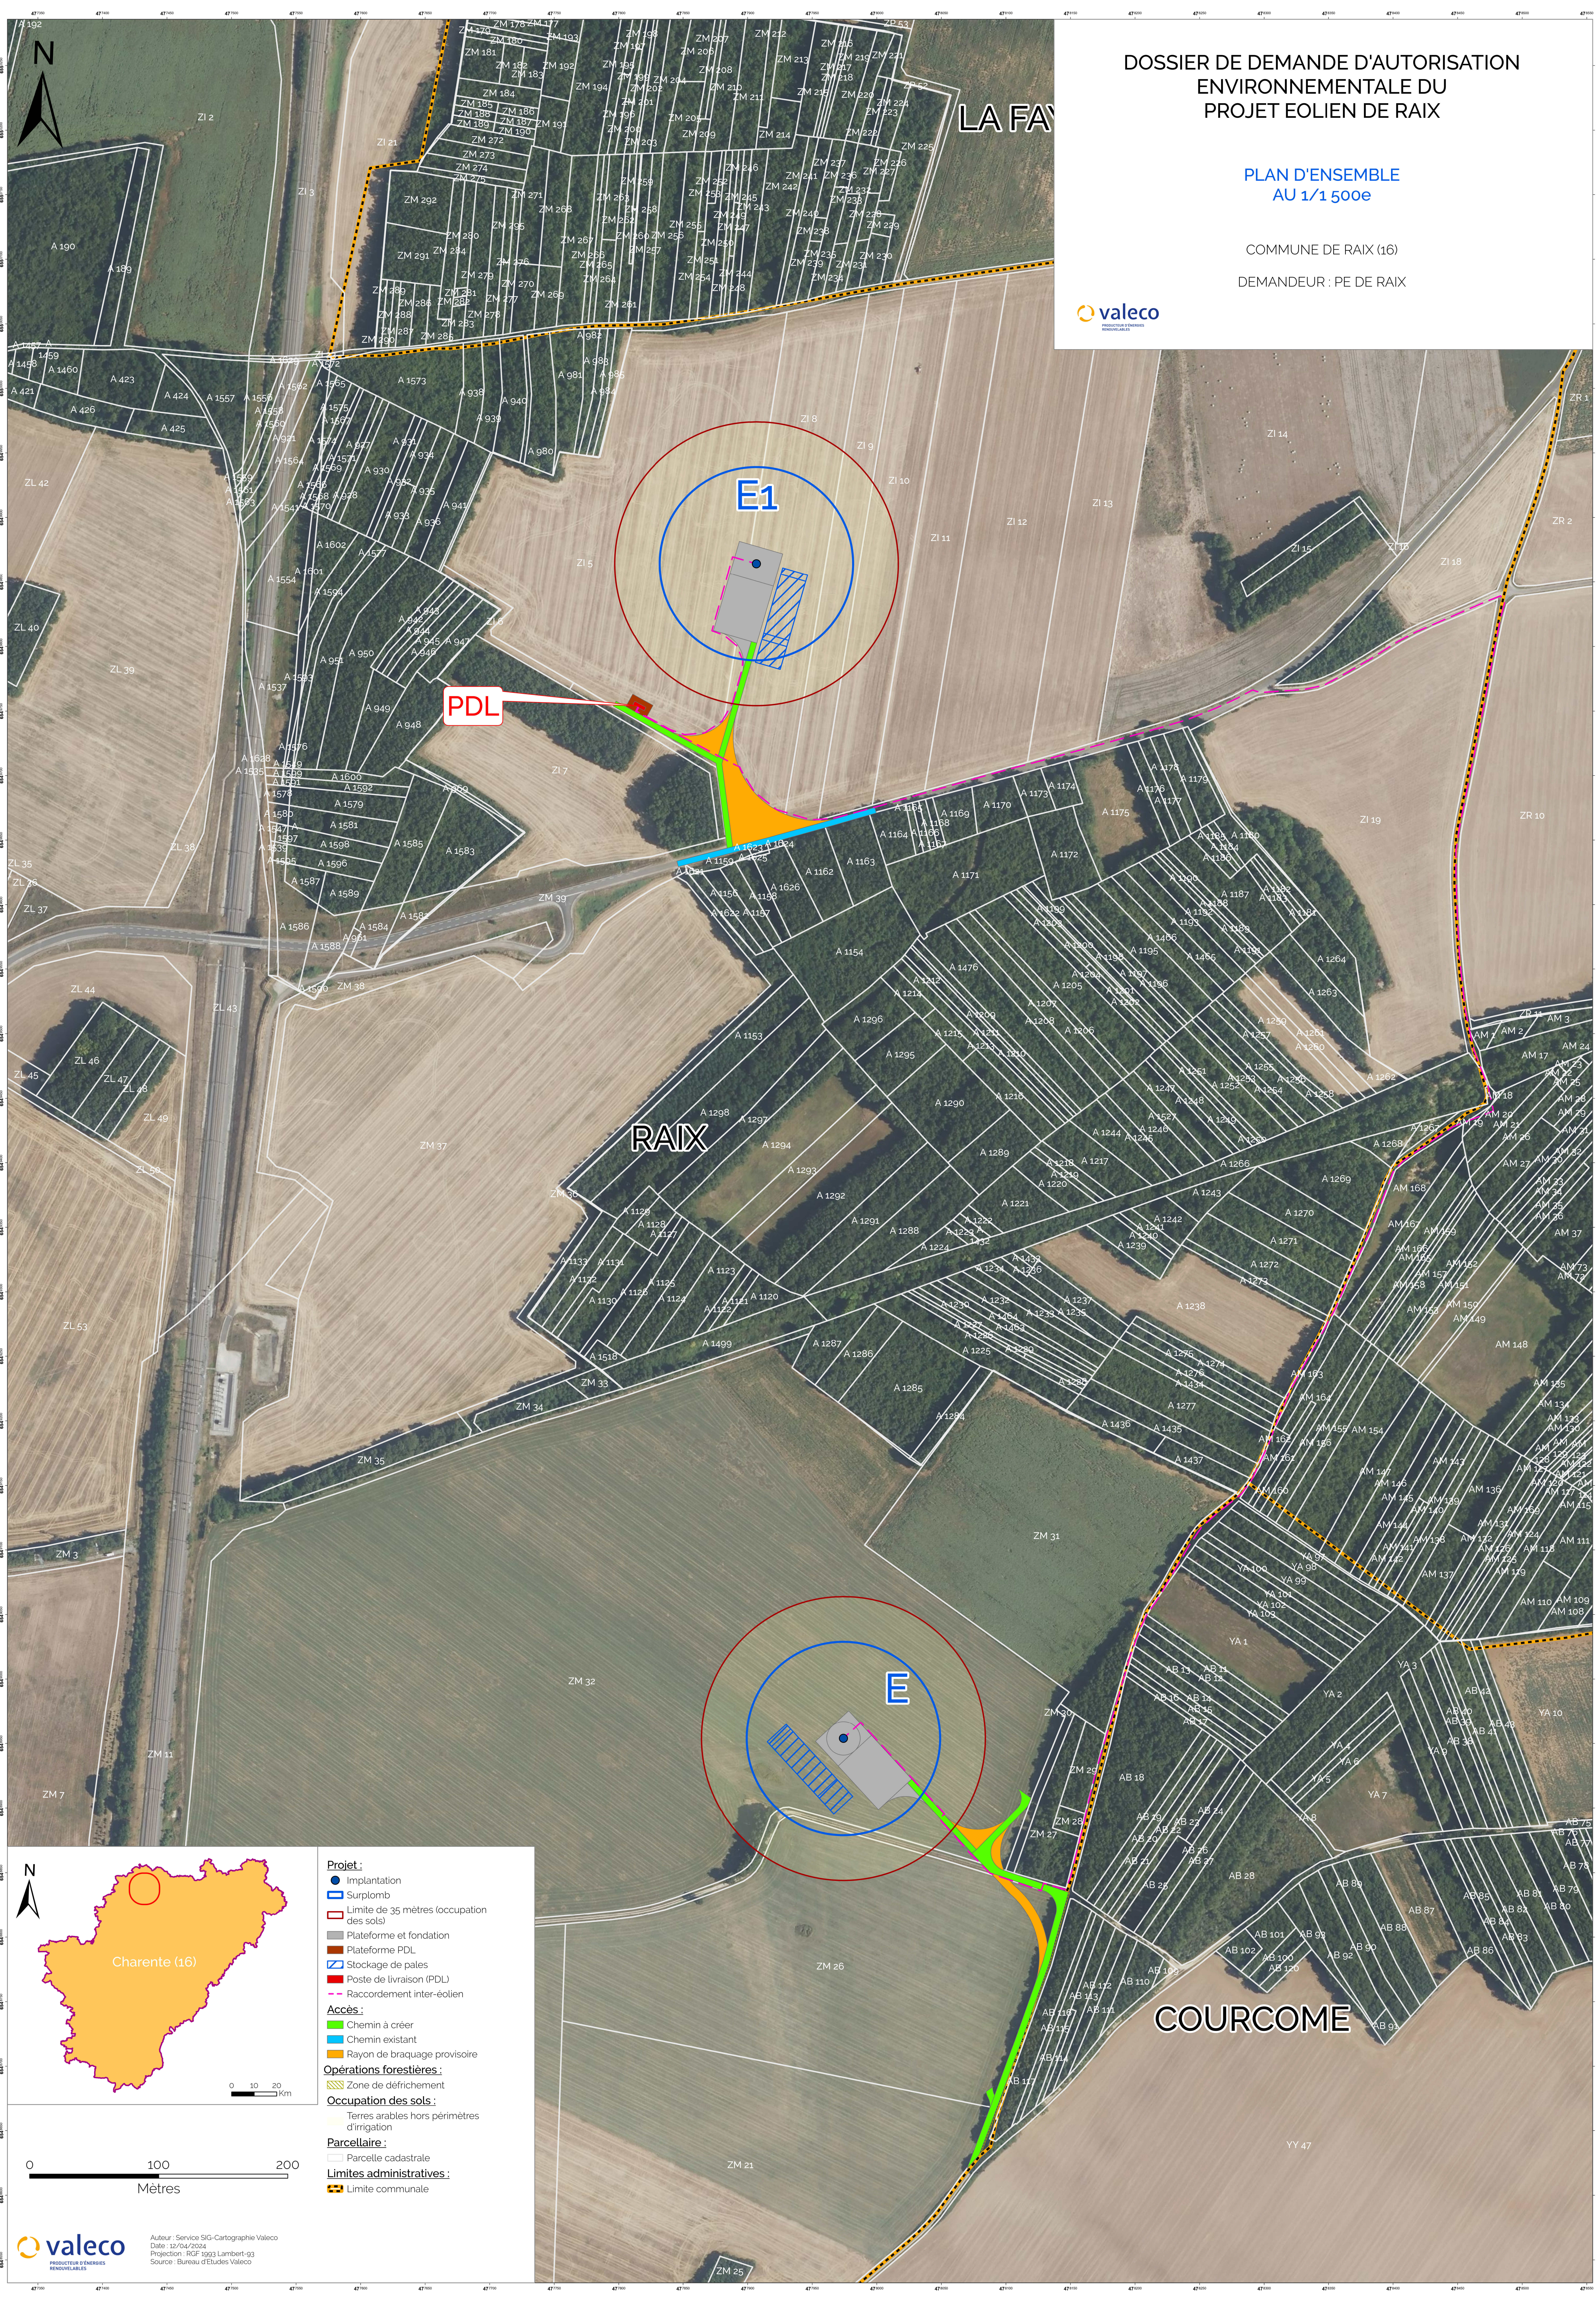

DOSSIER DE DEMANDE D'AUTORISATION
ENVIRONNEMENTALE DU
PROJET EOLIEN DE RAIX

PLAN D'ENSEMBLE
AU 1/1 500e

COMMUNE DE RAIX (16)

DEMANDEUR : PE DE RAIX



PRODUCTEUR D'ÉNERGIES
RENOUVELABLES

PDL


E1

RAIX

E

COURCOME

- Projet :**
- Implantation
 - Surplomb
 - Limite de 35 mètres (occupation des sols)
 - Plateforme et fondation
 - Plateforme PDL
 - Stockage de palets
 - Poste de livraison (PDL)
 - Raccordement inter-éolien
- Accès :**
- Chemin à créer
 - Chemin existant
 - Rayon de braquage provisoire
- Opérations forestières :**
- Zone de défrichement
- Occupation des sols :**
- Terres arables hors périmètres d'irrigation
- Parcellaire :**
- Parcelle cadastrale
- Limites administratives :**
- Limite communale

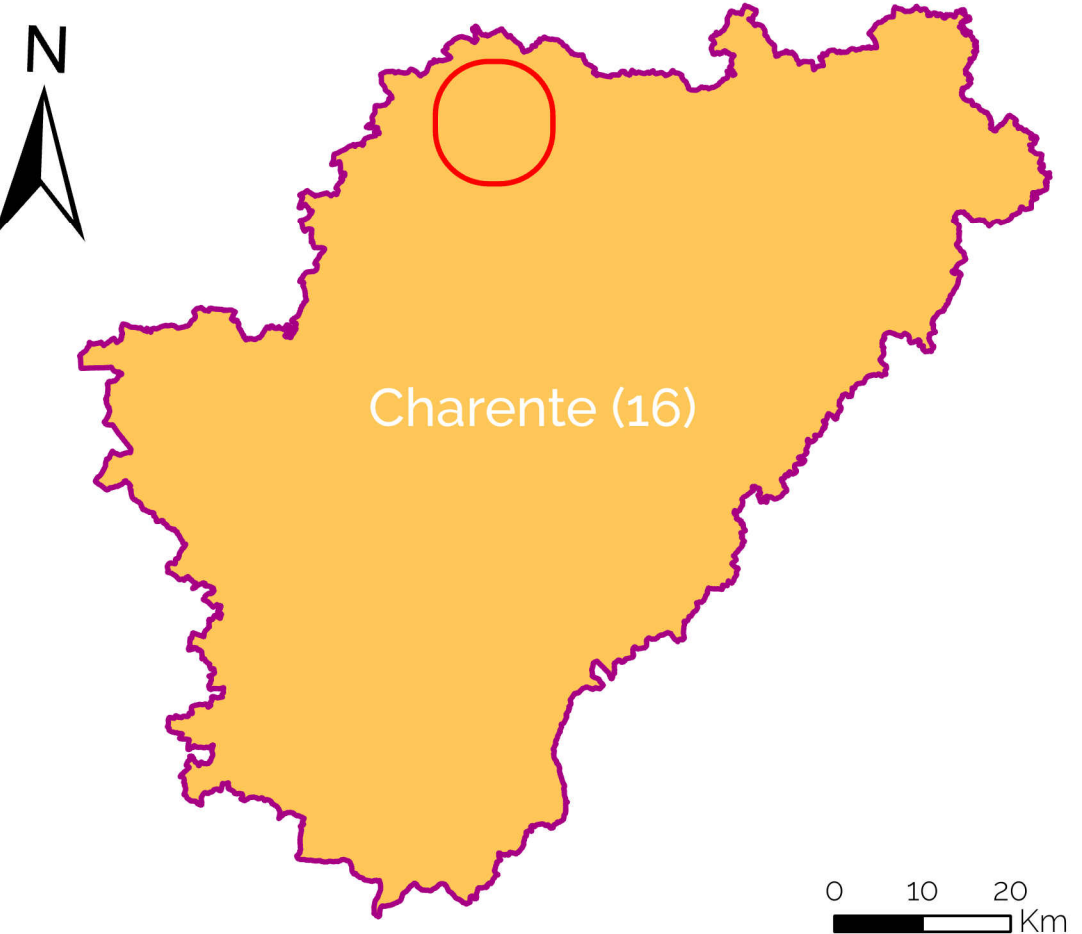

0 100 200
Mètres

Auteur : Service SIG-Cartographie Valeco
Date : 12/04/2024
Projection : RGF 1993 Lambert-93
Source : Bureau d'Etudes Valeco

