

LEGENDE
Application cadastrale

NOTA
Système de coordonnées RGF93-CC46
Nivellement en Altitude Normale

Les limites des lots A-B-C sont issues de bornage et divisions antérieures, et de la présente division.


Commune de PONTCHARRA
SUR TURDINE (Rhône)

Propriété MARDUEL Joël

Section : AE
Numéro :
380-438-416
Rue Odilon Lafage

Plan de Division

Echelle : 1 / 300

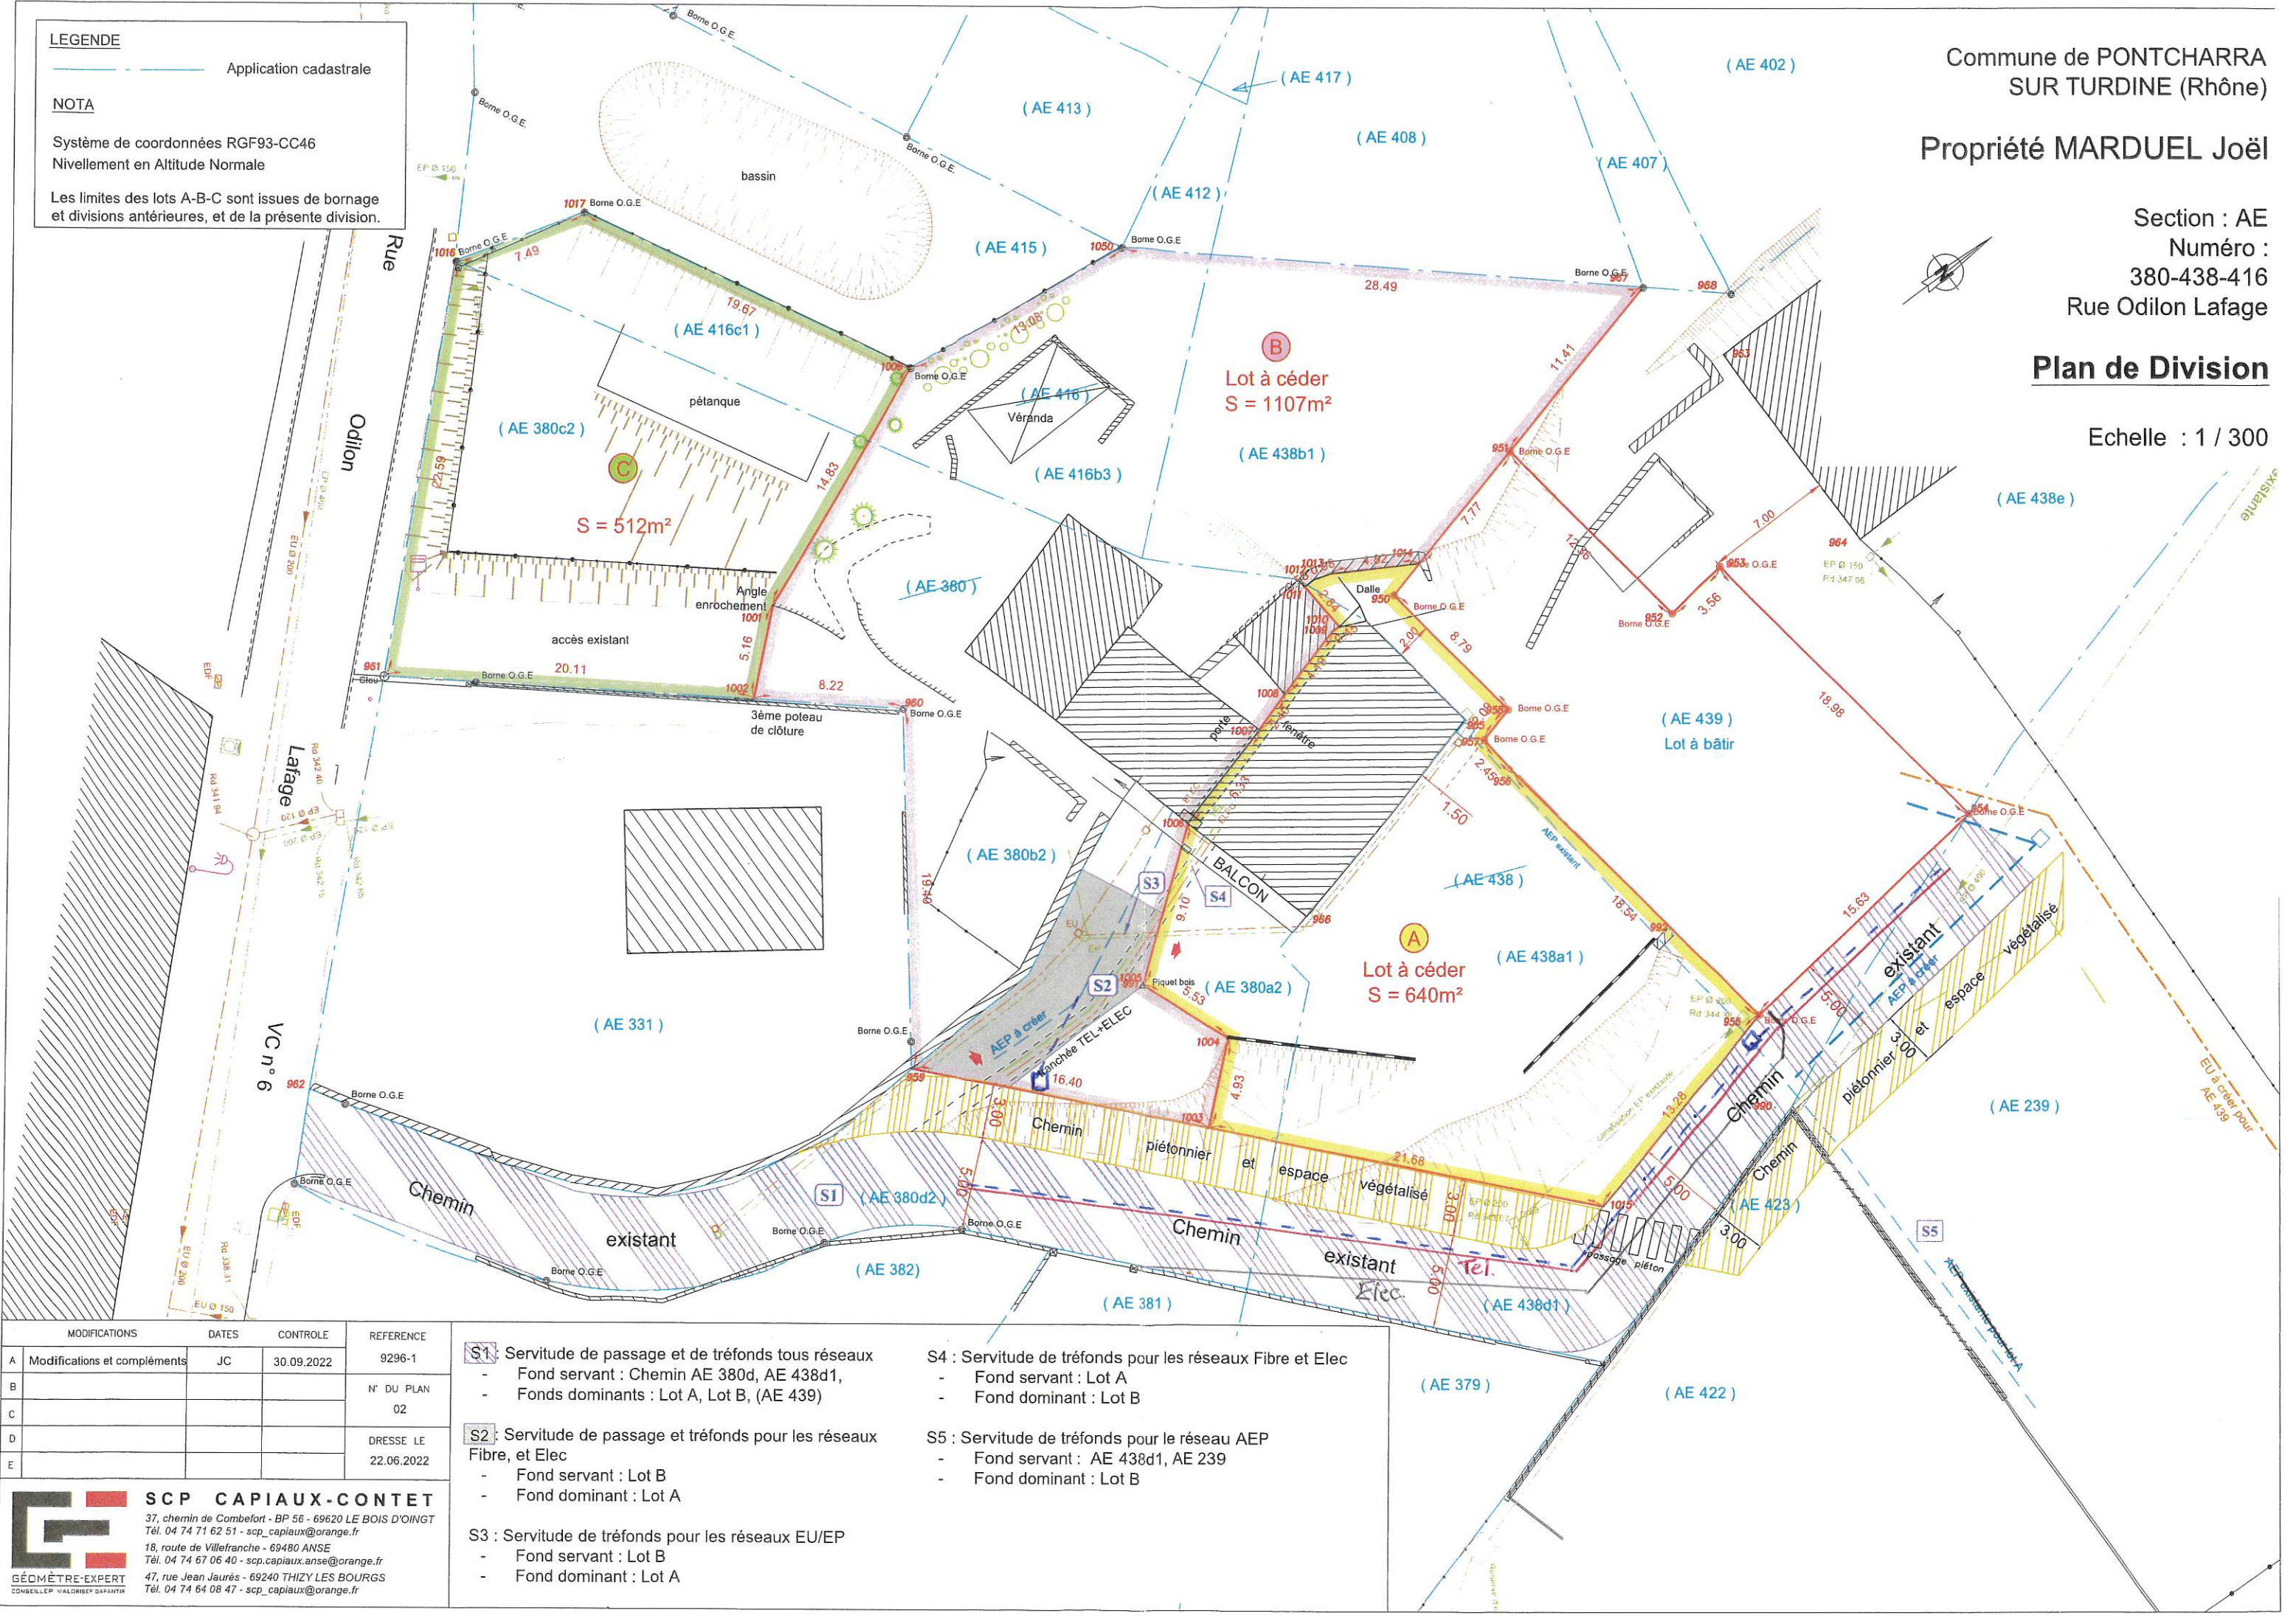

MODIFICATIONS	DATES	CONTROLE	REFERENCE
A Modifications et compléments	JC	30.09.2022	9296-1
B			N° DU PLAN
C			02
D			DRESSE LE
E			22.06.2022

- S1: Servitude de passage et de tréfonds tous réseaux
- Fond servant : Chemin AE 380d, AE 438d1,
- Fonds dominants : Lot A, Lot B, (AE 439)
- S2: Servitude de passage et tréfonds pour les réseaux Fibre, et Elec
- Fond servant : Lot B
- Fond dominant : Lot A
- S3: Servitude de tréfonds pour les réseaux EU/EP
- Fond servant : Lot B
- Fond dominant : Lot A
- S4: Servitude de tréfonds pour les réseaux Fibre et Elec
- Fond servant : Lot A
- Fond dominant : Lot B
- S5: Servitude de tréfonds pour le réseau AEP
- Fond servant : AE 438d1, AE 239
- Fond dominant : Lot B

SCP CAPIAUX-CONTET
37, chemin de Combefort - BP 56 - 69620 LE BOIS D'OINGT
Tél. 04 74 71 62 51 - scp_capiaux@orange.fr
18, route de Villefranche - 69480 ANSE
Tél. 04 74 67 06 40 - scp.capiaux.anse@orange.fr
47, rue Jean Jaurès - 69240 THIZY LES BOURGS
Tél. 04 74 64 08 47 - scp_capiaux@orange.fr

GÉOMÈTRE-EXPERT
CONSEILLER VALONISÉ GARANTIR