


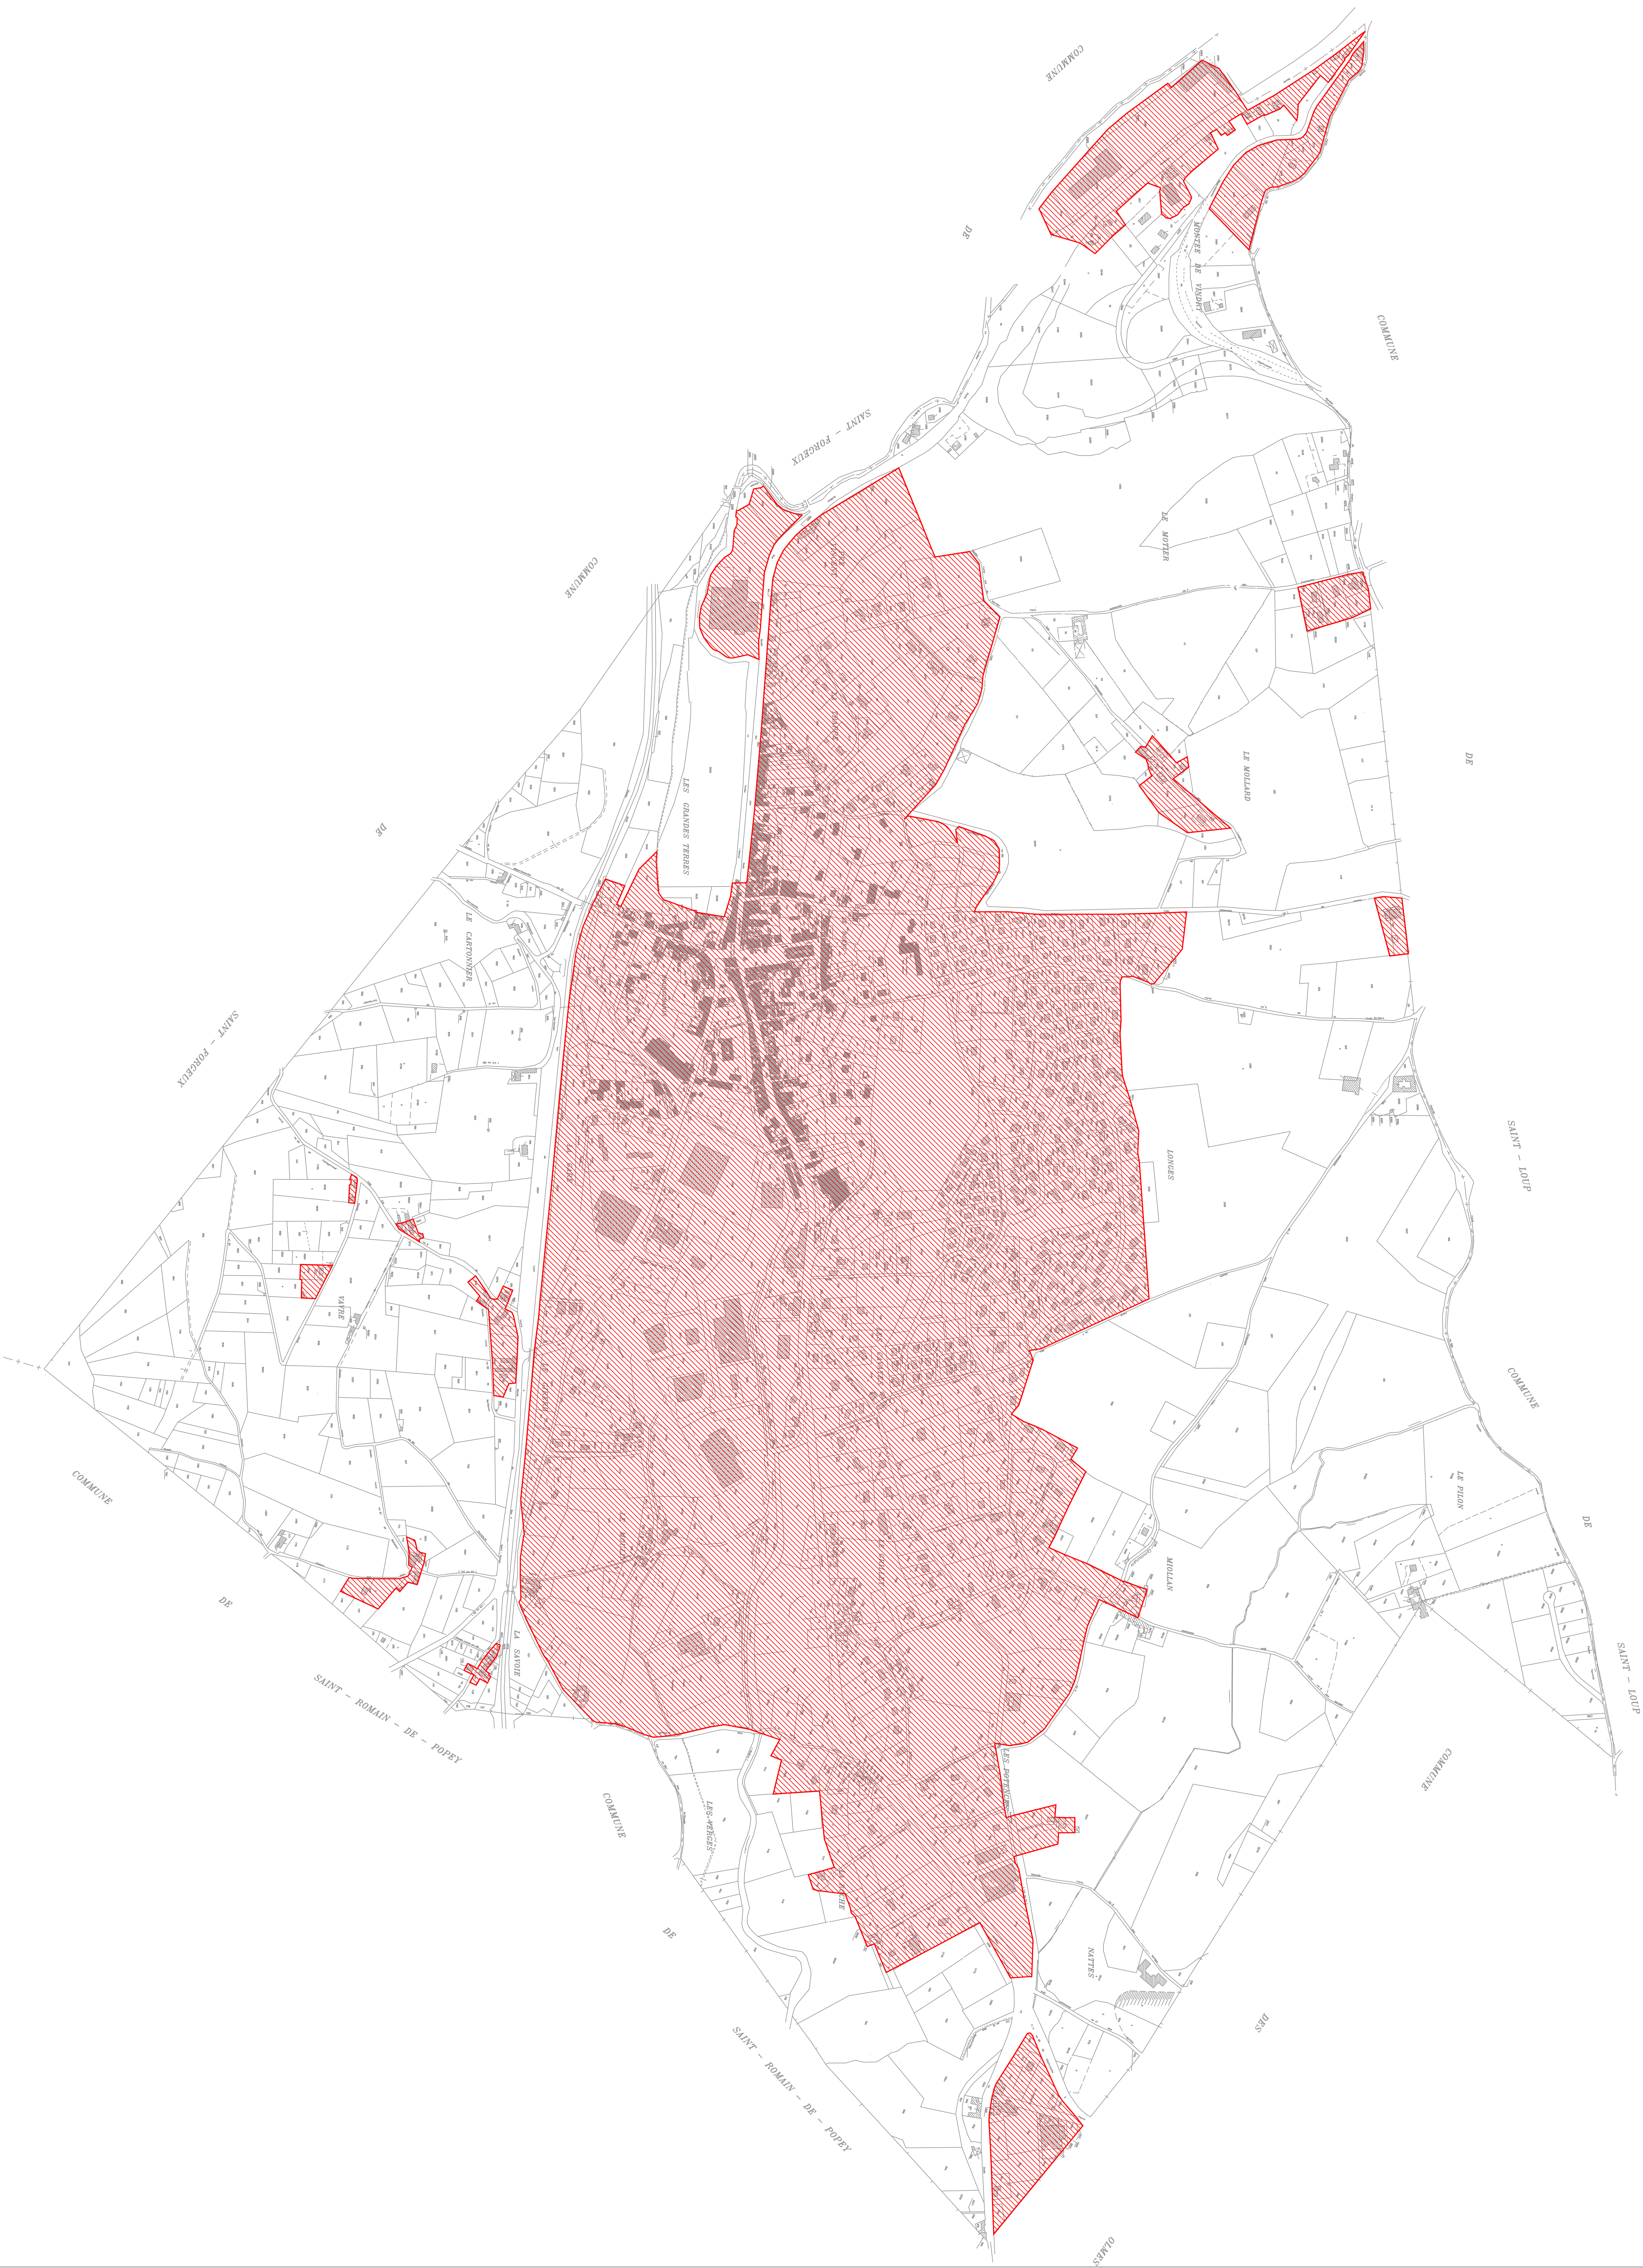

ZONES EN MATIERE D'ASSAINISSEMENT	
	ASSAINISSEMENT COLLECTIF
	ASSAINISSEMENT NON COLLECTIF

ZONAGE D'ASSAINISSEMENT

Plan 1/1


APPROUVE le 28/09/2009
Exécutoire à compter du

Reference: APS 05 489

Echelle: 1/4000 ème

G2C environnement
Rue du Port
71000 MACON
Tél: 03.85.39.44.47
Fax: 03.85.39.50.74


environnement

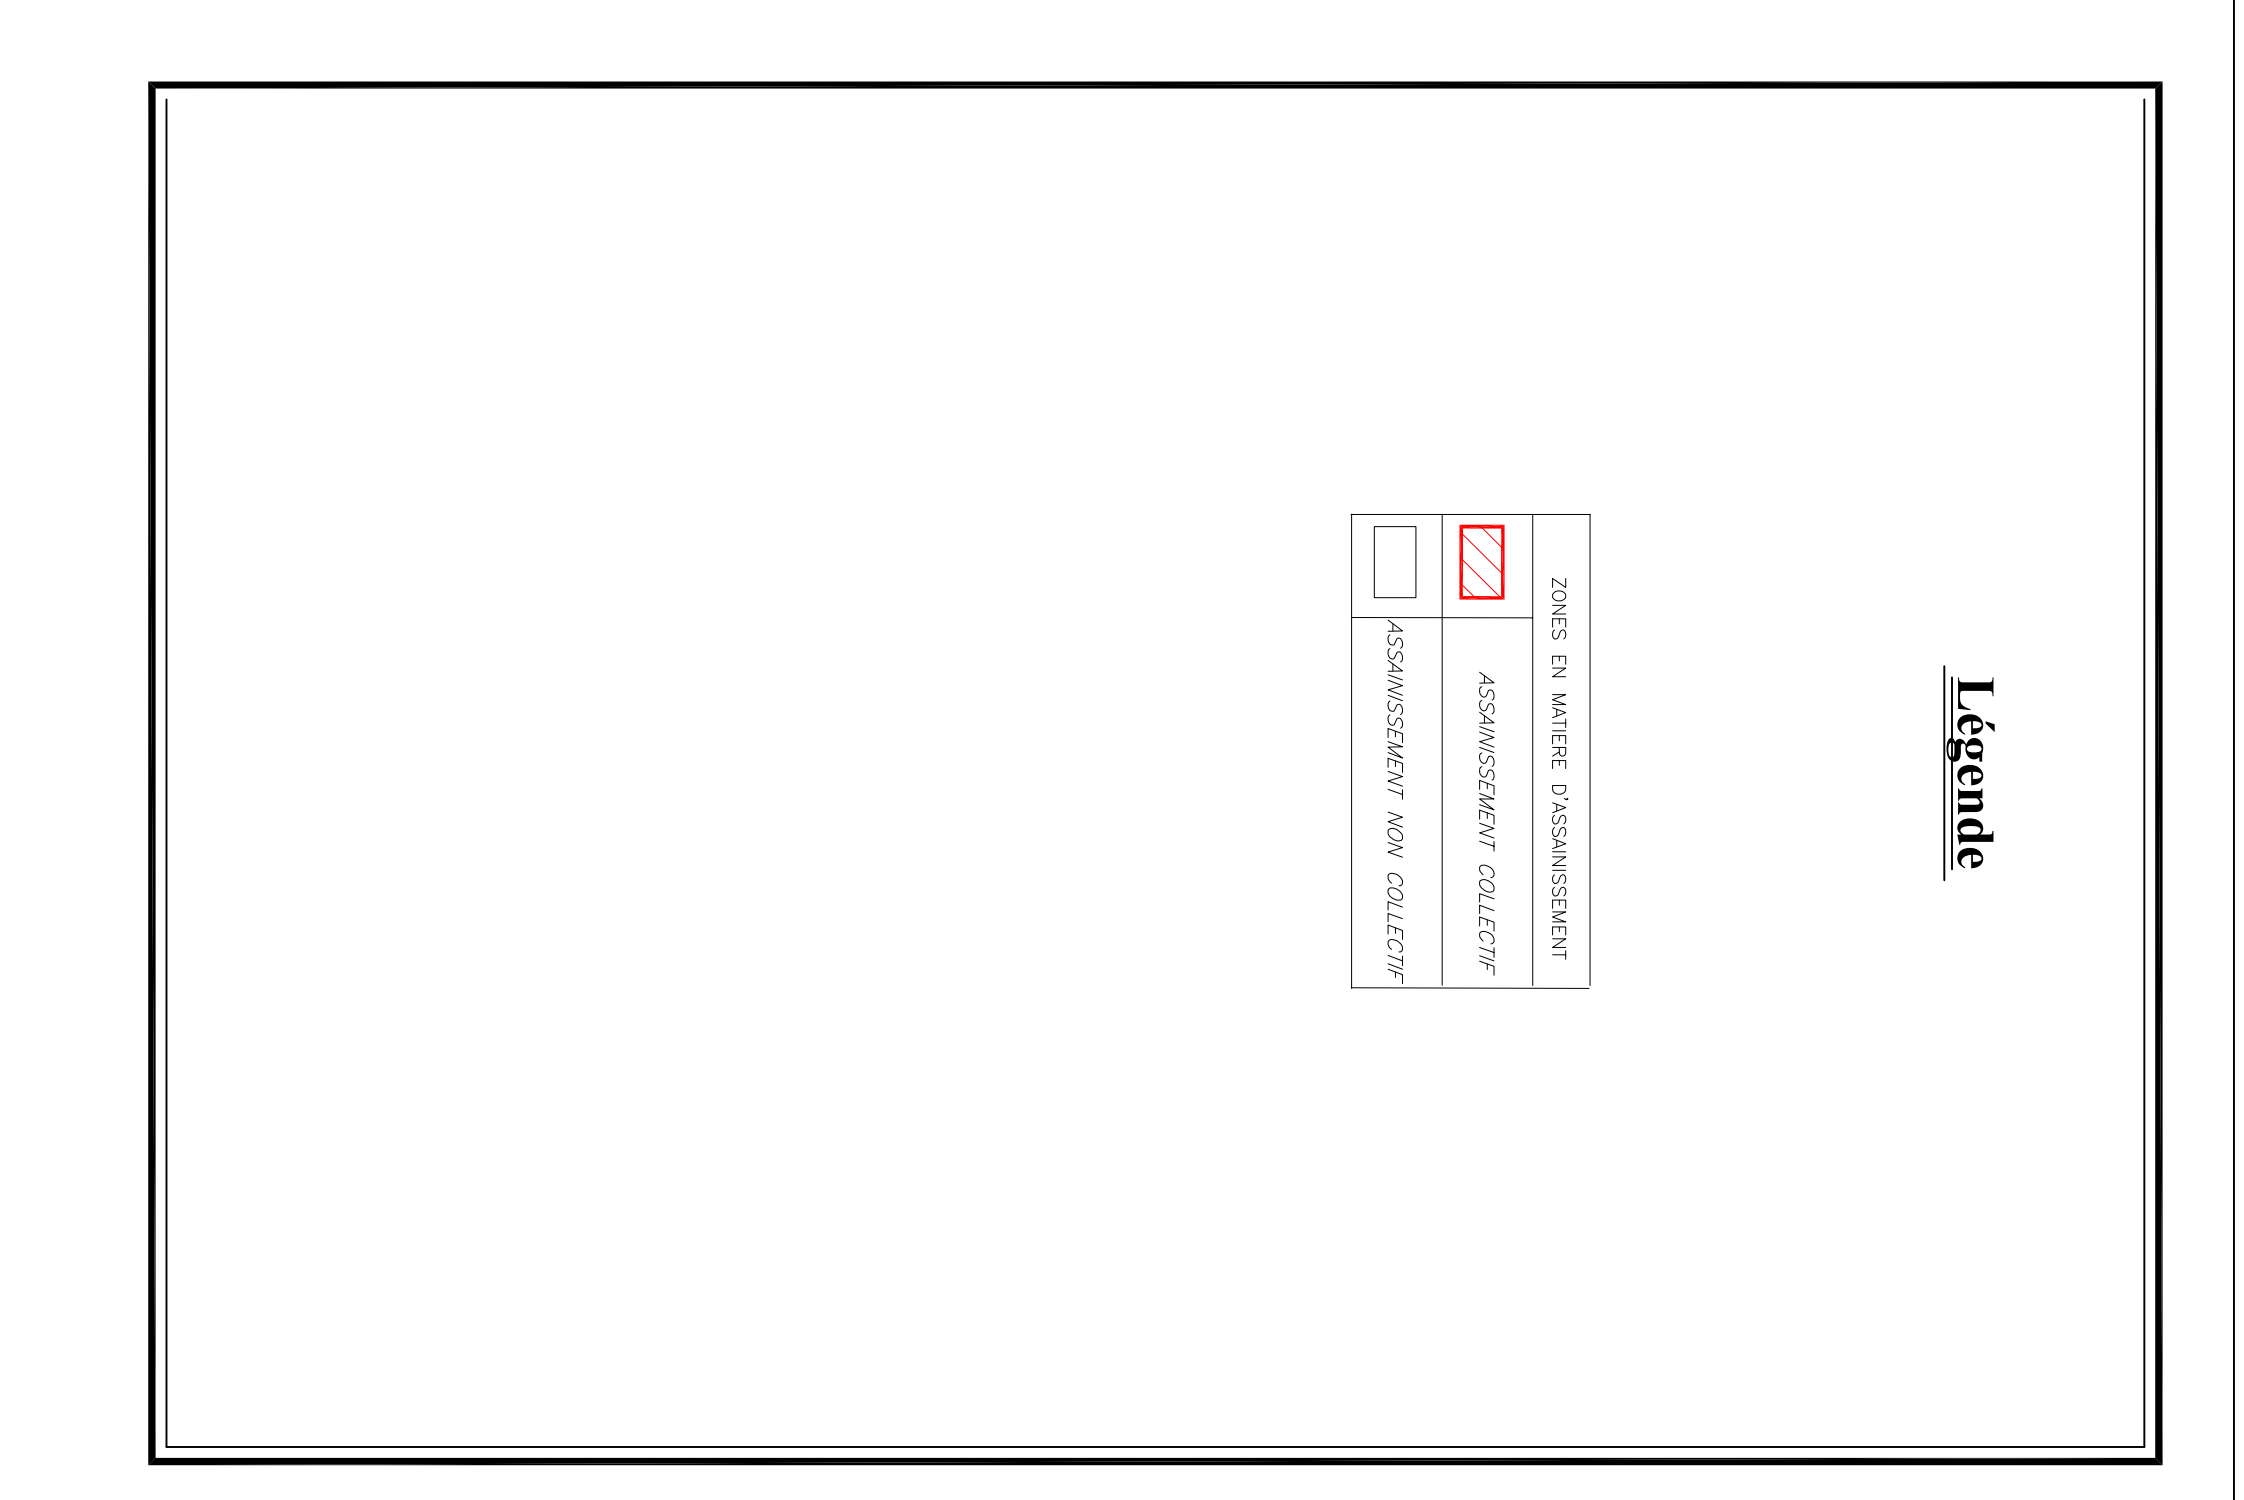

Département du RHODE
Commune de Darelze

ZONAGE D'ASSAINISSEMENT

CARTE DE

ZONAGE D'ASSAINISSEMENT


Plan 1/1

A Tarare, le 28/09/2009
Le Président, B.LAURENT

APR 05 2005

2: 1/5000 ème



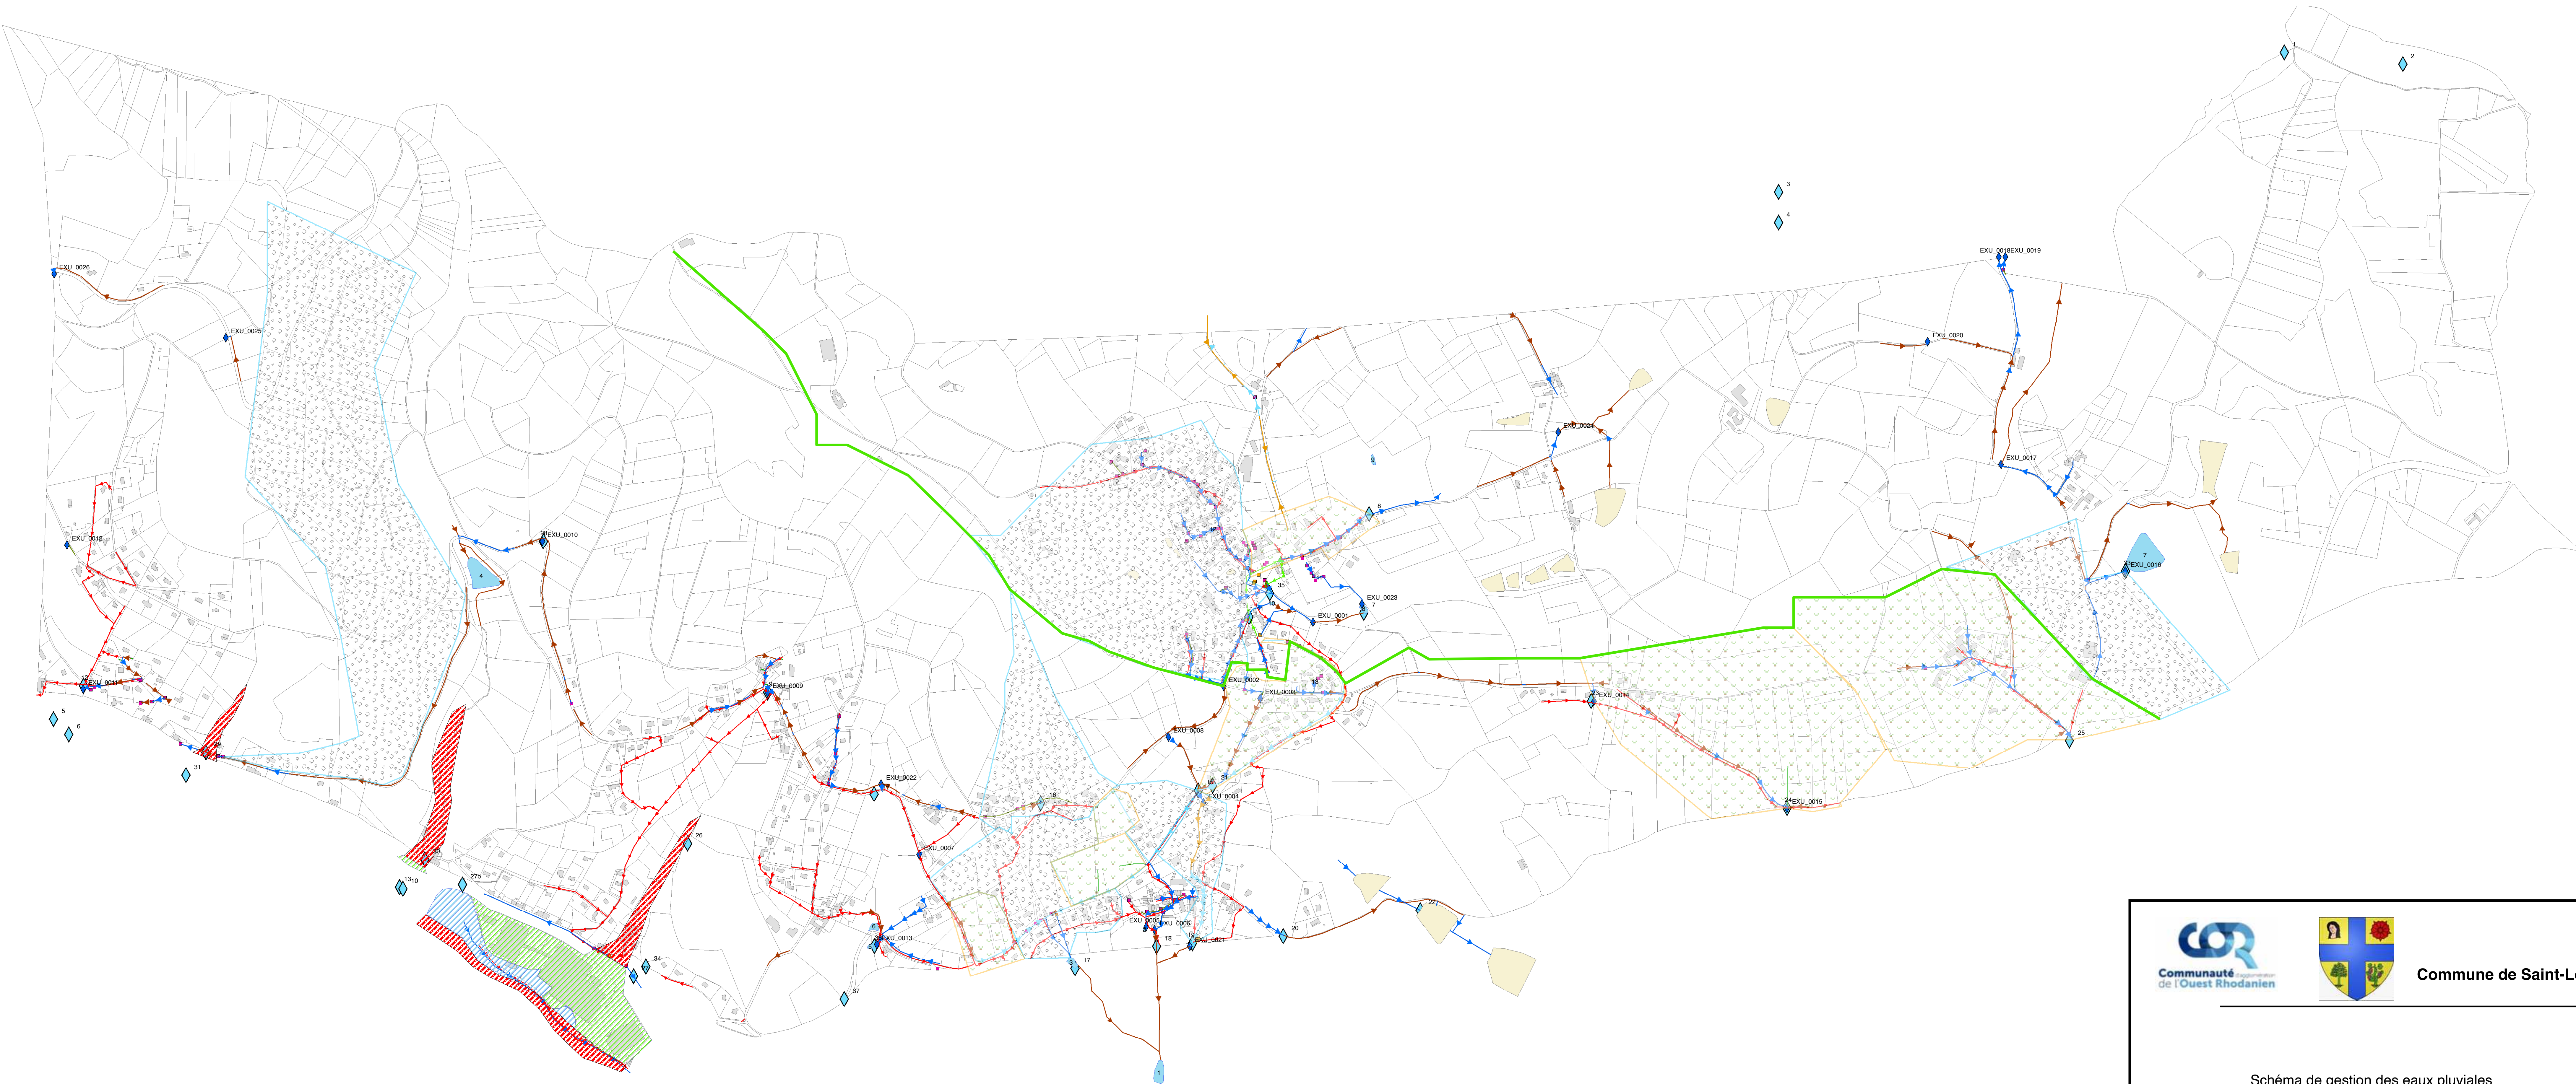



Commune de Saint-Loup

Schéma de gestion des eaux pluviales
et zonage d'assainissement pluvial

Carte de zonage pluvial

ligne de crête

zone de prescriptions

Risque inondation zone verte

Risque inondation zone rouge

Risque inondation zone bleu

Préconisation haie

Bassin_retention

Etang

Pluviale D31

Pluviale

Fossé D31

collecteur RESEAU

Séparatif - Eaux usées

Unitaire

Cunette

Dalots

ass_regards_EP

Avaloir

Exutoire

Grille

Exu_BV

Réalisée par A. DARRIOT

Vérifié par D. CAMUZET

Date

08/02/2017

Modifications

Version 0

Echelle : 1/5 584

Annexe 3

RHAP 16 0963



irh Ingénieur Conseil

Maitre d'ouvrage :


Communauté d'Agglomération
du Tassin Rhodanien

Communauté d'Agglomération
du Tassin Rhodanien
3 rue de la Vierge
69 170 Tassin
TEL : 04 78 05 06 00

Bureau d'études :


Réalités
environnement

Réalités Environnement
165, Allée du Bief - BP430
93644 TREVOUX Cedex
Tel : 04 78 28 46 02

Légende :

Système d'assainissement

— Réseau d'assainissement

Zonage d'assainissement


☒ Zone en assainissement collectif en situation actuelle


☒ Zone en assainissement collectif en situation future

☐ Zone en assainissement autonome

Les secteurs ne figurant pas sur cette carte sont classés en assainissement autonome

Etchelle : 1/4 500	Suivi :					
Fond : Cadastre	Phase	Vers	Date	Objet	Réalisation	Vérification
Source : LDE	-	1	02/2017	Version initiale	RC	-
Dossier : 161204	-	2	02/2017	Modifications suite complètes branchement par l'exploitant	RC	-
	-	3	05/2017	Prise en compte des remarques de la COR	RC	-

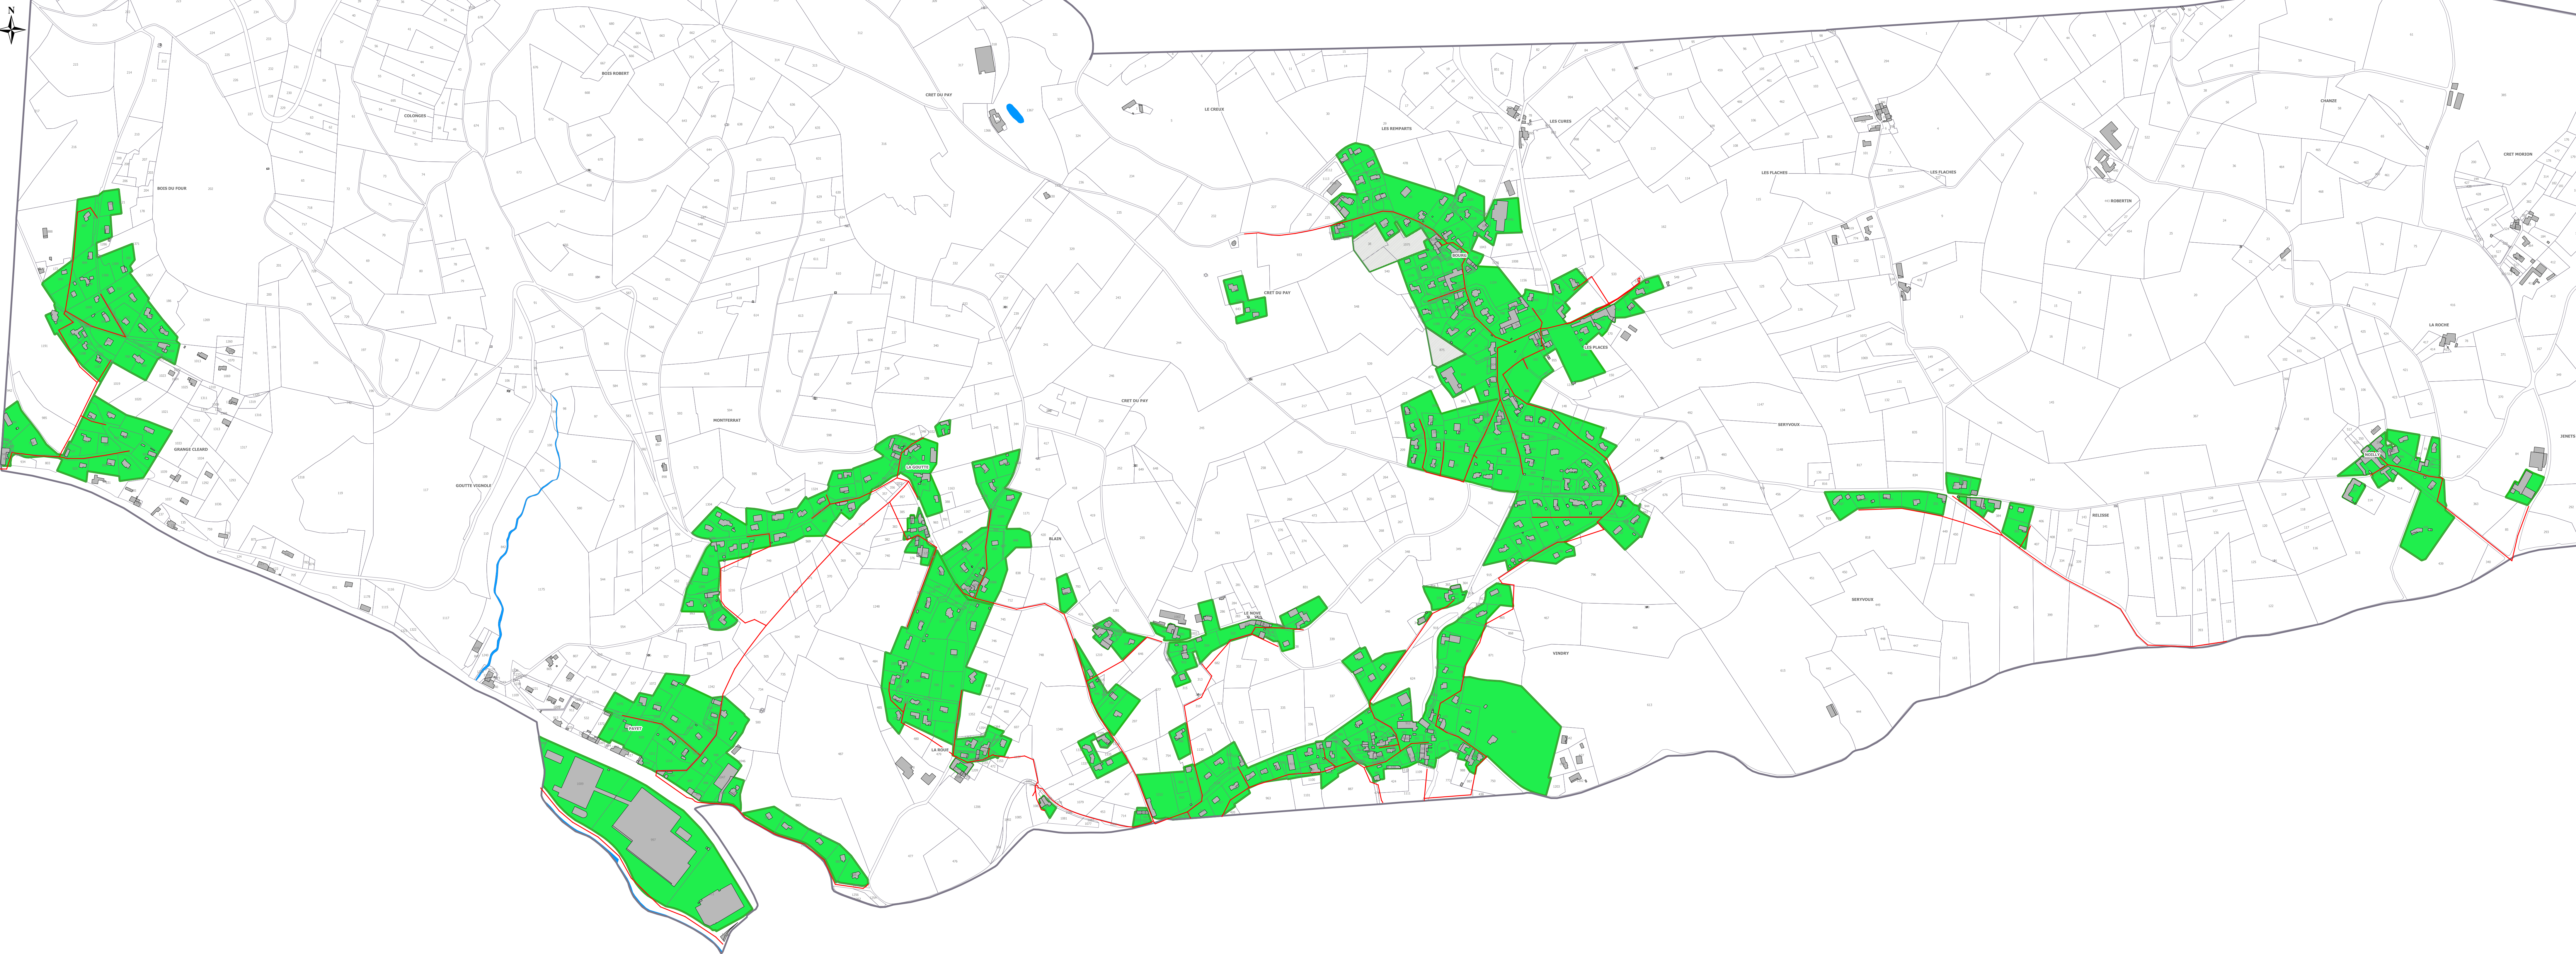

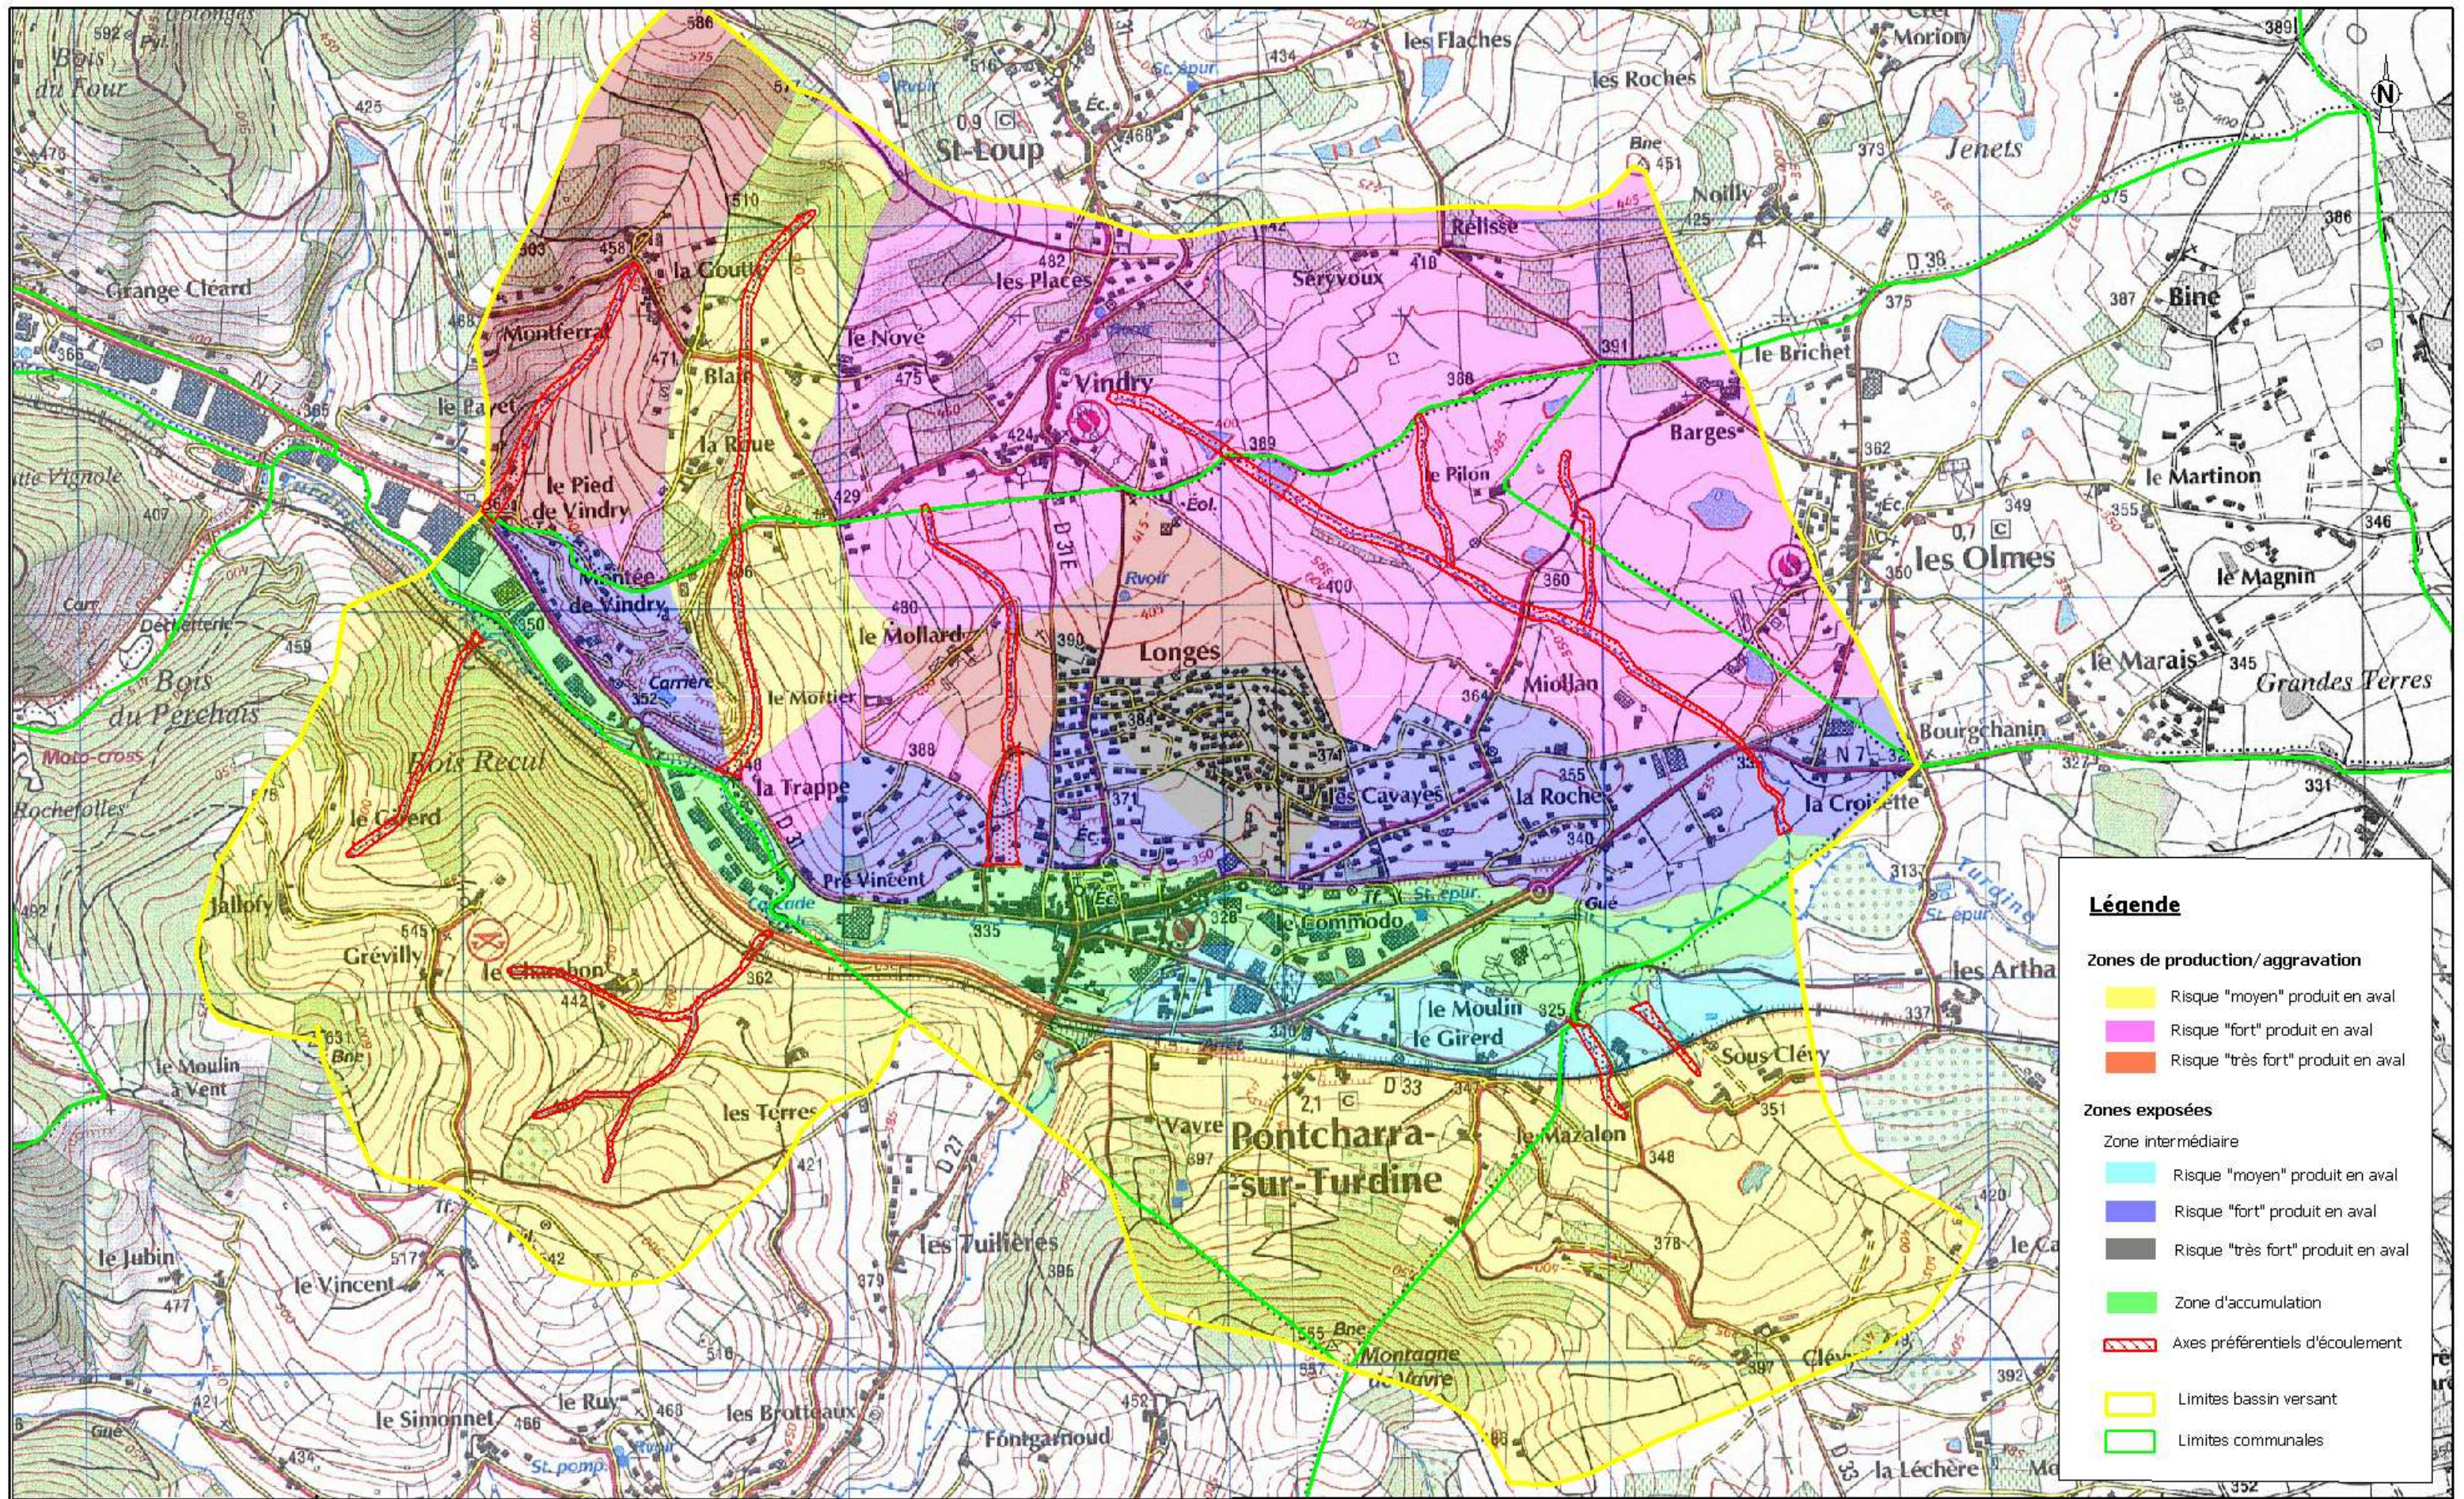

Légende

Zones de production/aggravation

- Risque "moyen" produit en aval
- Risque "fort" produit en aval
- Risque "très fort" produit en aval

Zones exposées

Zone intermédiaire

- Risque "moyen" produit en aval
- Risque "fort" produit en aval
- Risque "très fort" produit en aval

- Zone d'accumulation
- Axes préférentiels d'écoulement

Limites bassin versant

Limites communales



Agence de Lyon
19 rue de la Villette
69 425 LYON Cedex 03
tél : 04.37.91.20.50
fax : 04.37.91.20.69

Etude de ruissellement sur la commune de Pontcharra sur Turdine (69)

Zonage d'assainissement pluvial

REMCE00076

CEMCE110172

Echelle : 1/15 000

Carte 1