
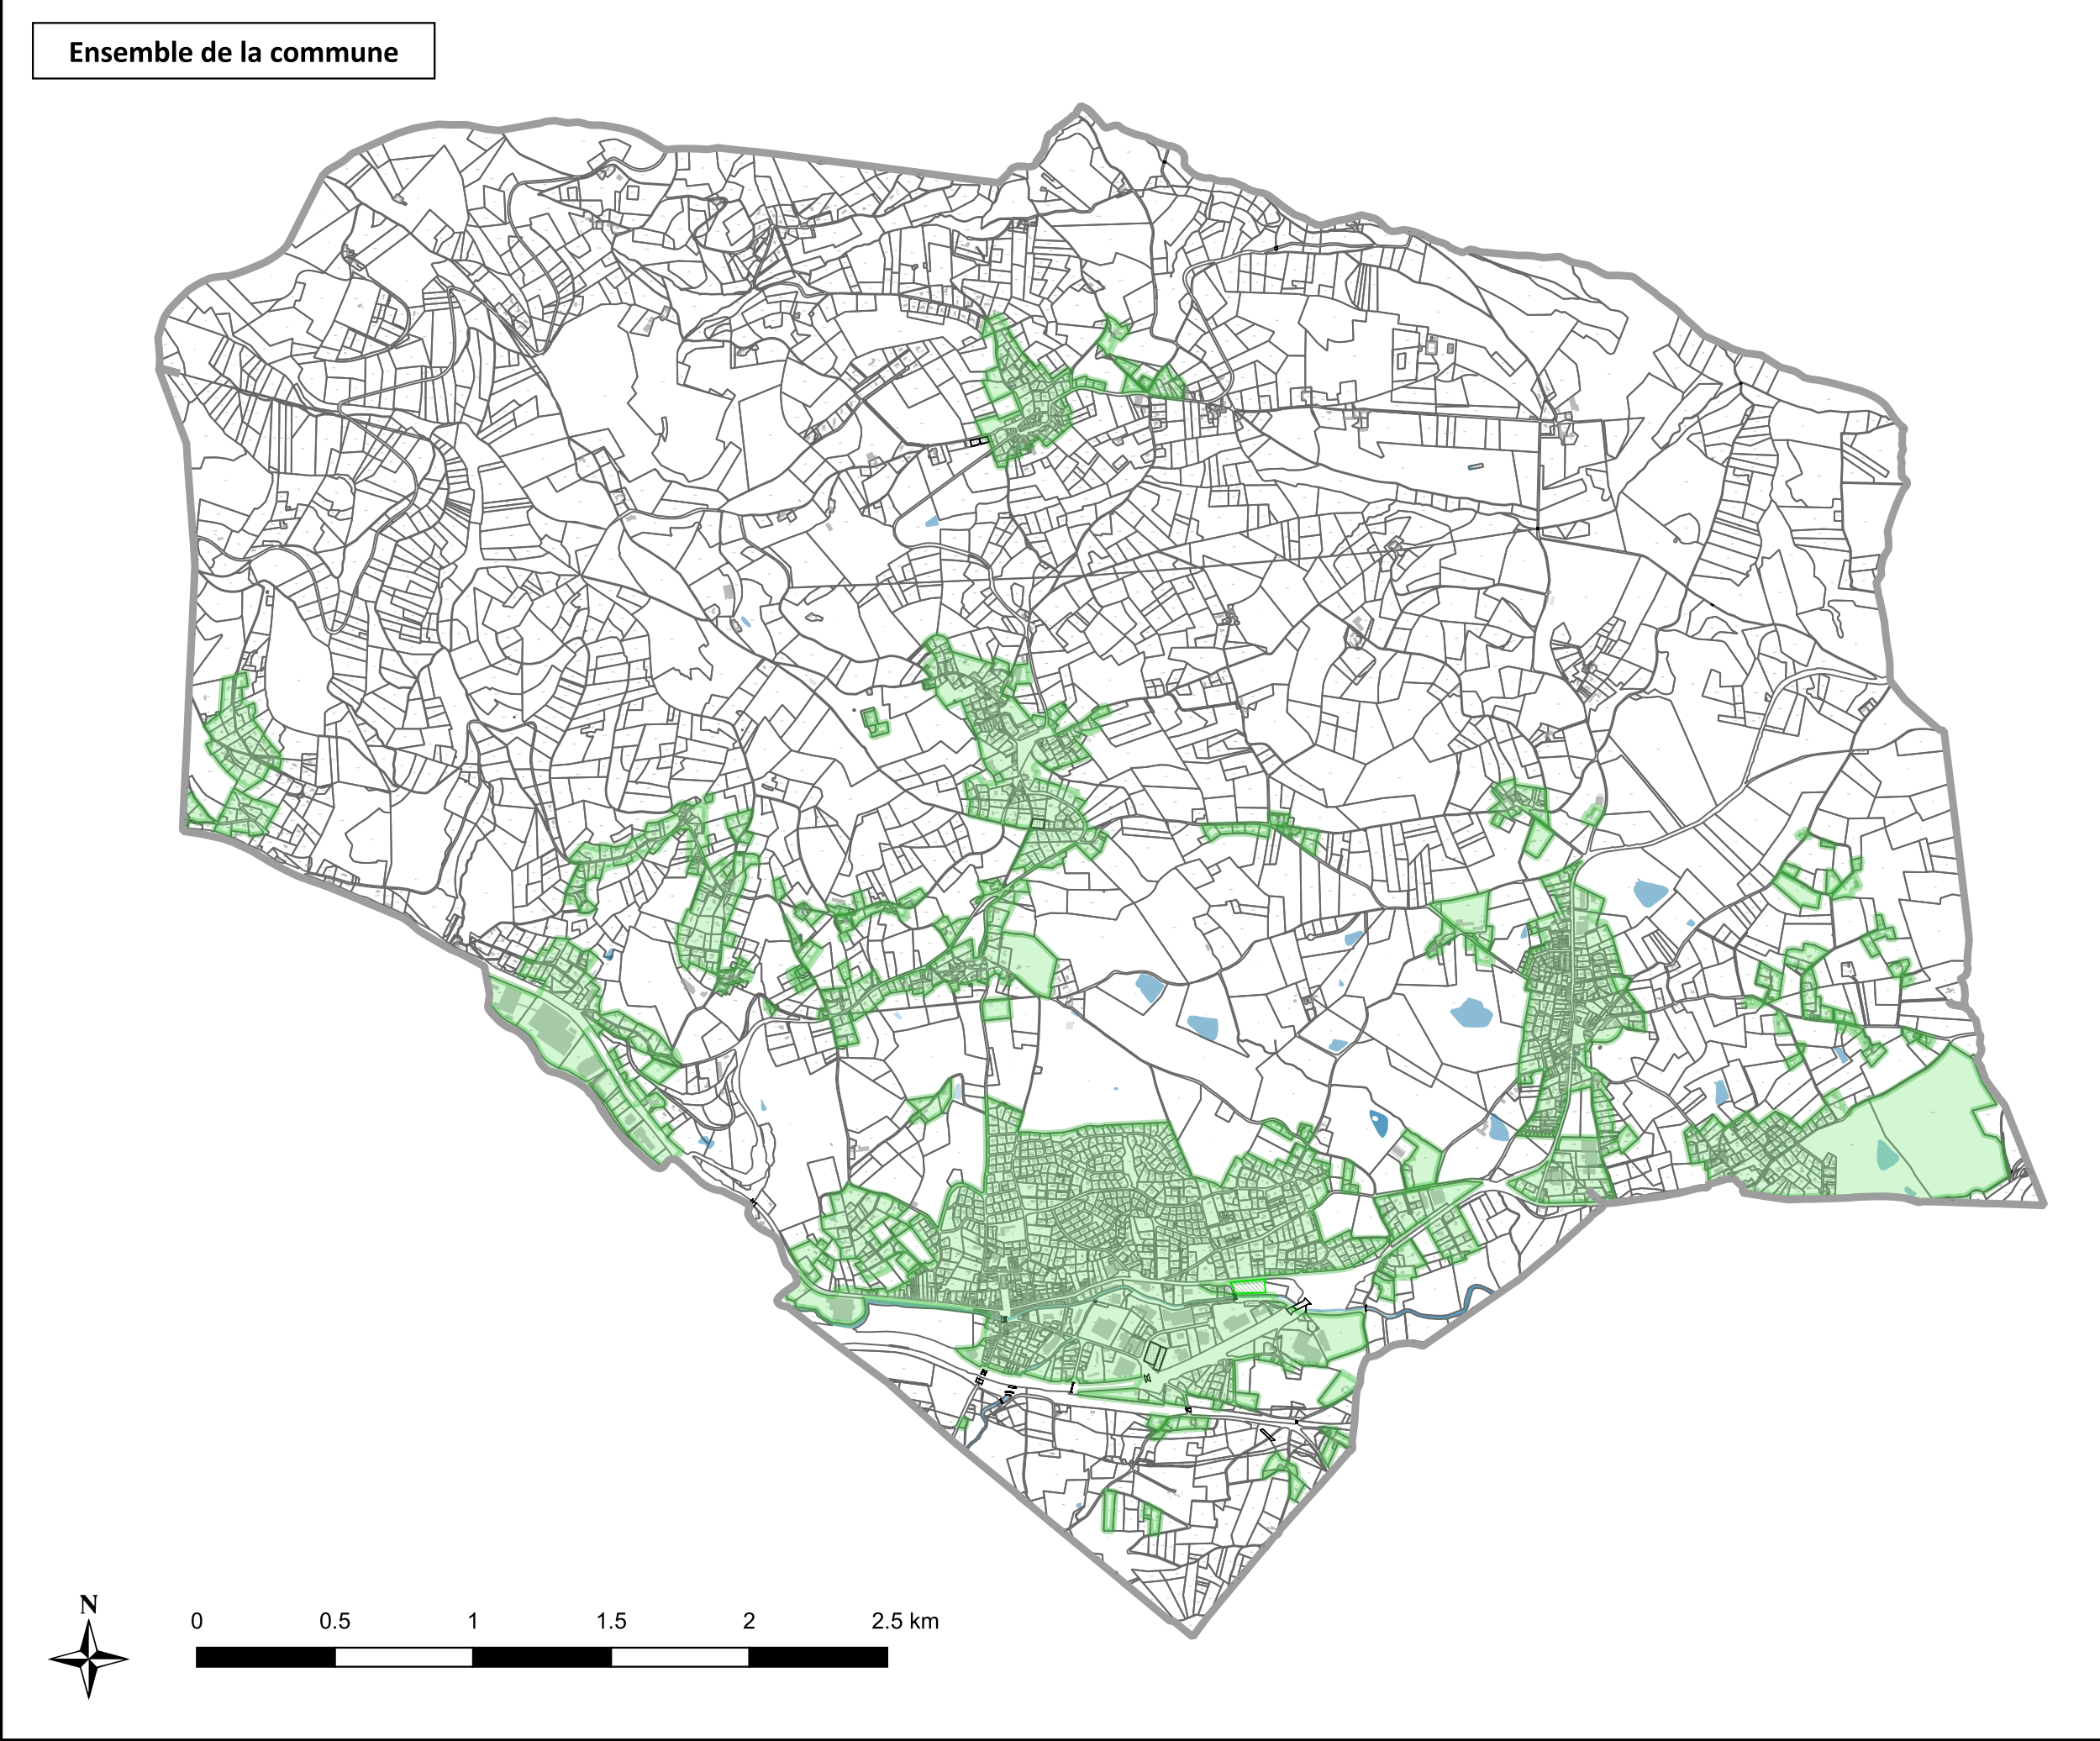


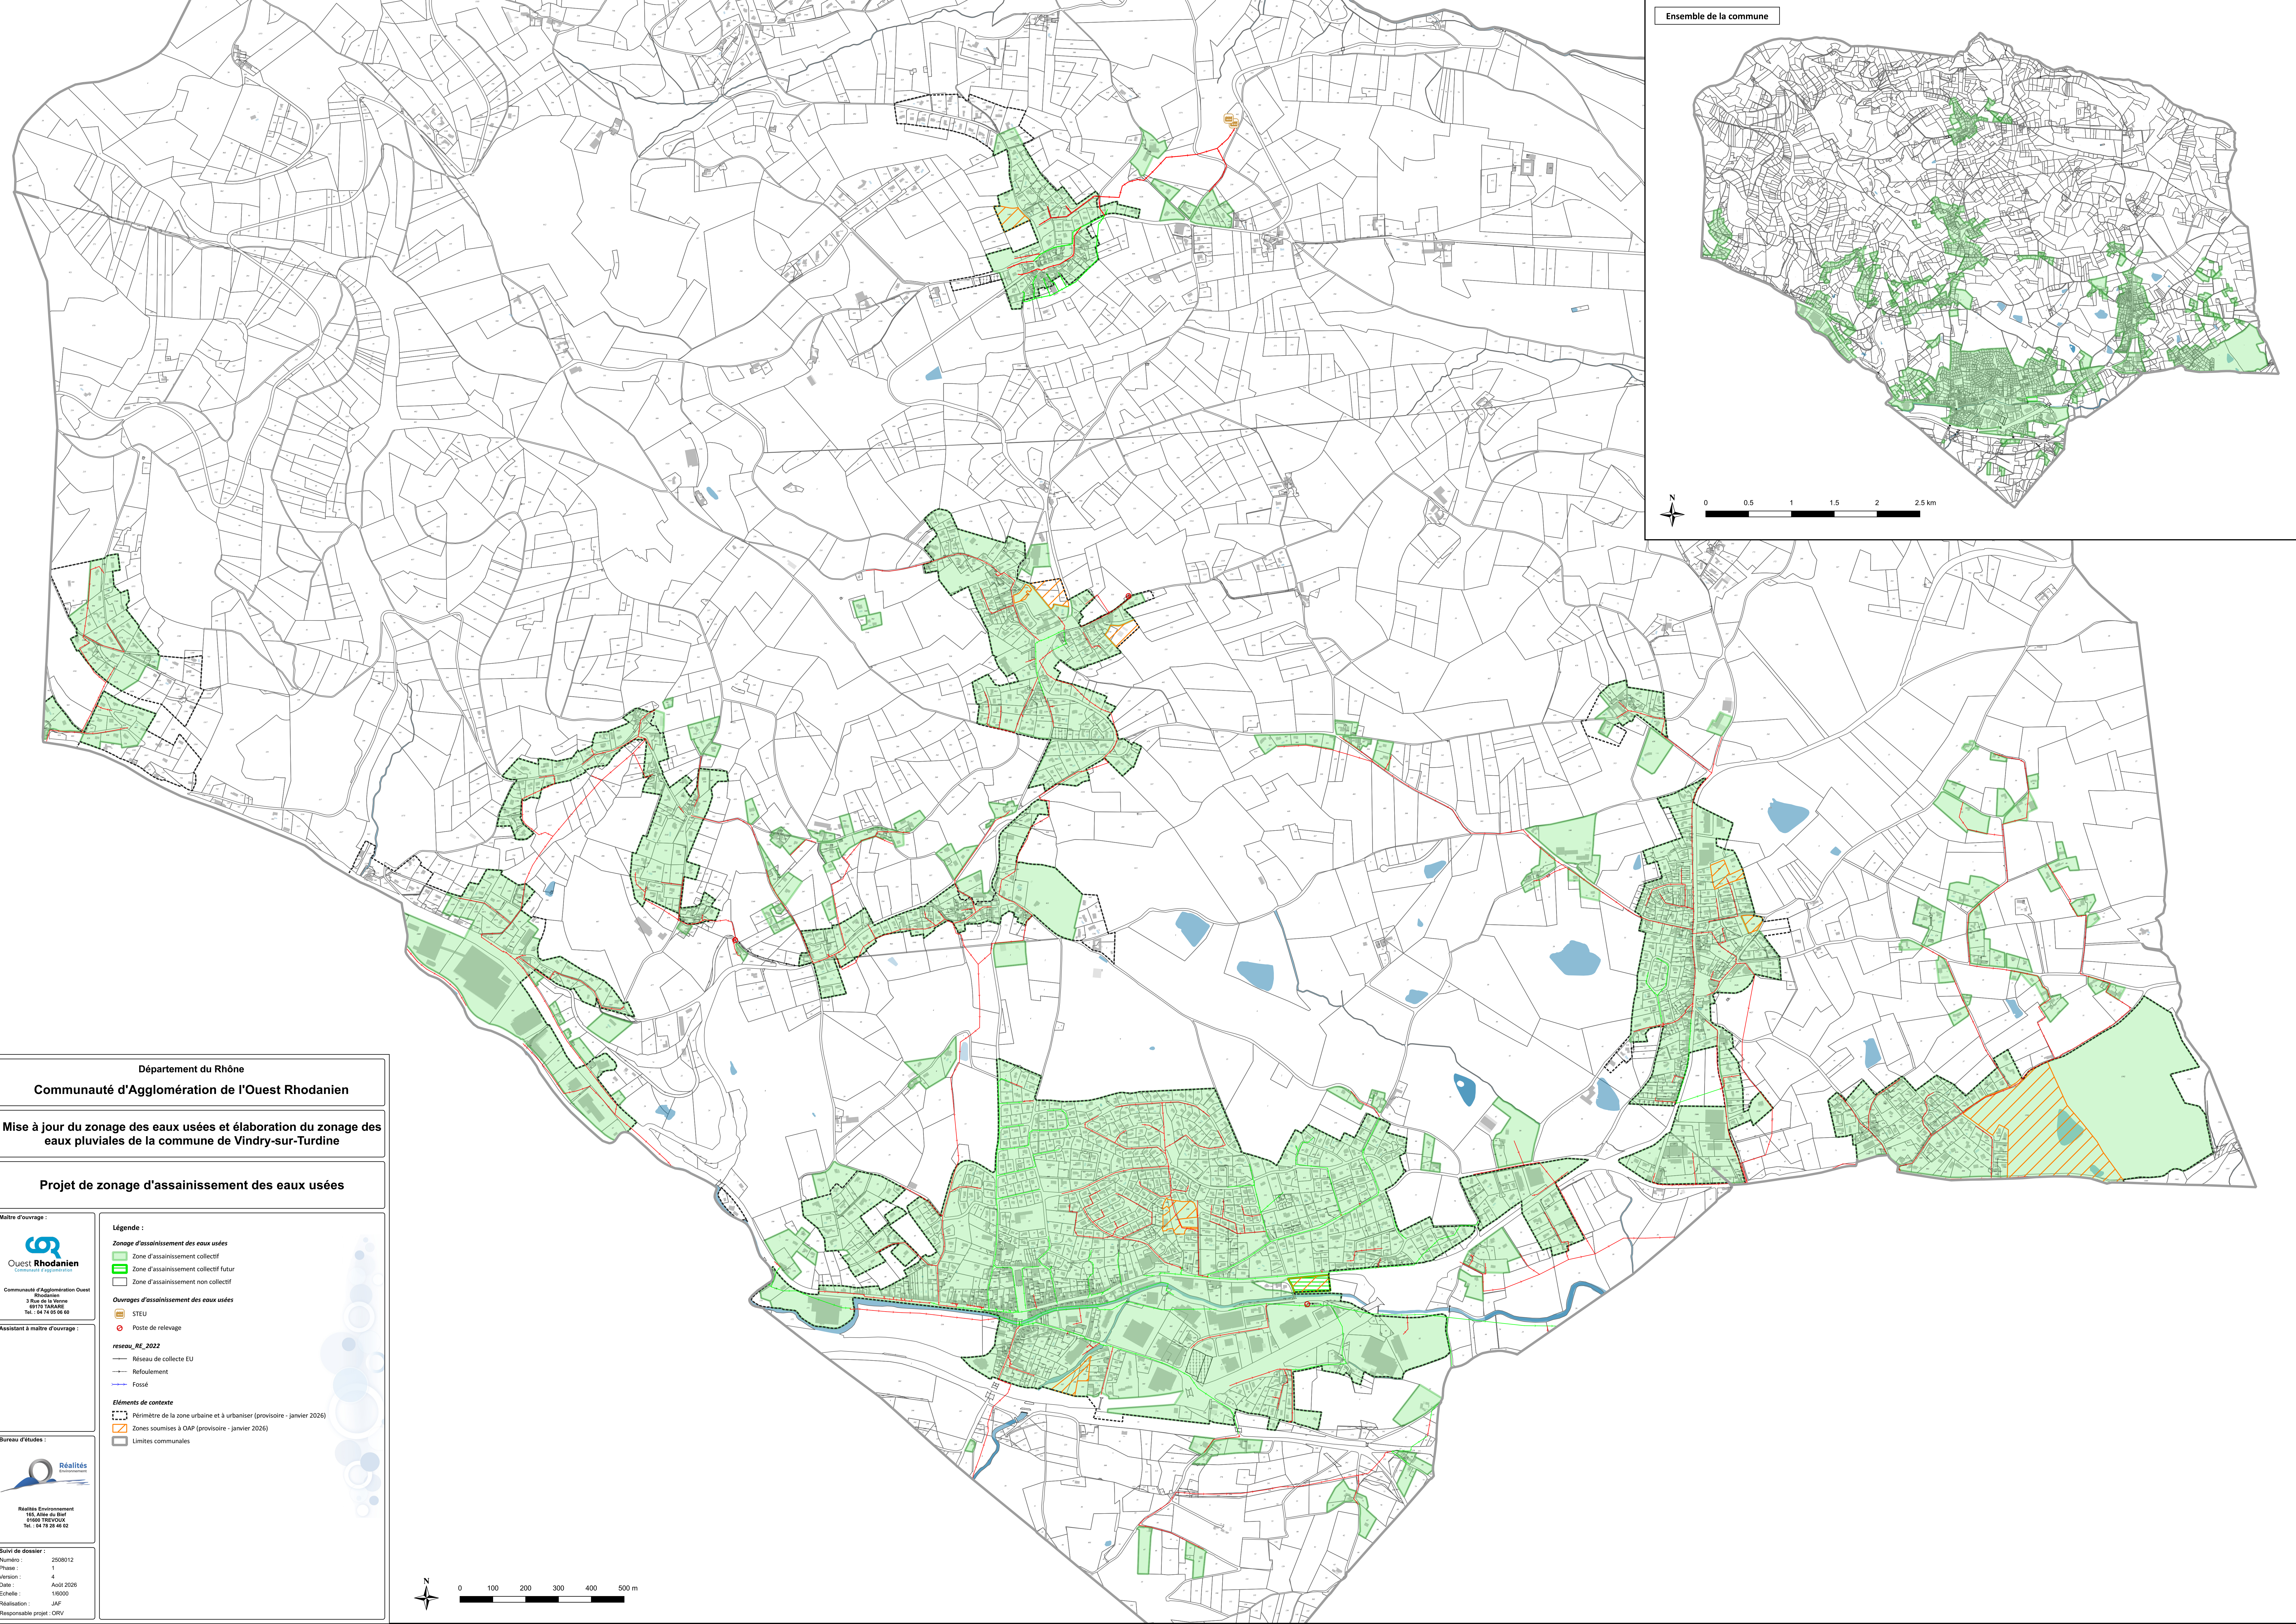

Département du Rhône

Communauté d'Agglomération de l'Ouest Rhodanien

Mise à jour du zonage des eaux usées et élaboration du zonage des eaux pluviales de la commune de Vindry-sur-Turdine

Projet de zonage d'assainissement des eaux usées

Maitre d'ouvrage :

Ouest Rhodanien
Communauté d'Agglomération Ouest Rhodanien

Assistant à maitre d'ouvrage :

Bureau d'études :

Réalités Environnement

Suivi de dossier :

Numéro : 2508012
Phase : 1
Version : 4
Date : Août 2026
Echelle : 1/6000
Réalisation : JAF
Responsable projet : CRV

Légende :

Zonage d'assainissement des eaux usées

- Zone d'assainissement collectif
- Zone d'assainissement collectif futur
- Zone d'assainissement non collectif

Ouvrages d'assainissement des eaux usées

- STEU
- Poste de relevage

reseau_RE_2022

- Réseau de collecte EU
- Refolement
- Fossé


- Périmètre de la zone urbaine et à urbaniser (provisoire - janvier 2026)
- Zones soumises à DAP (provisoire - janvier 2026)
- Limites communales