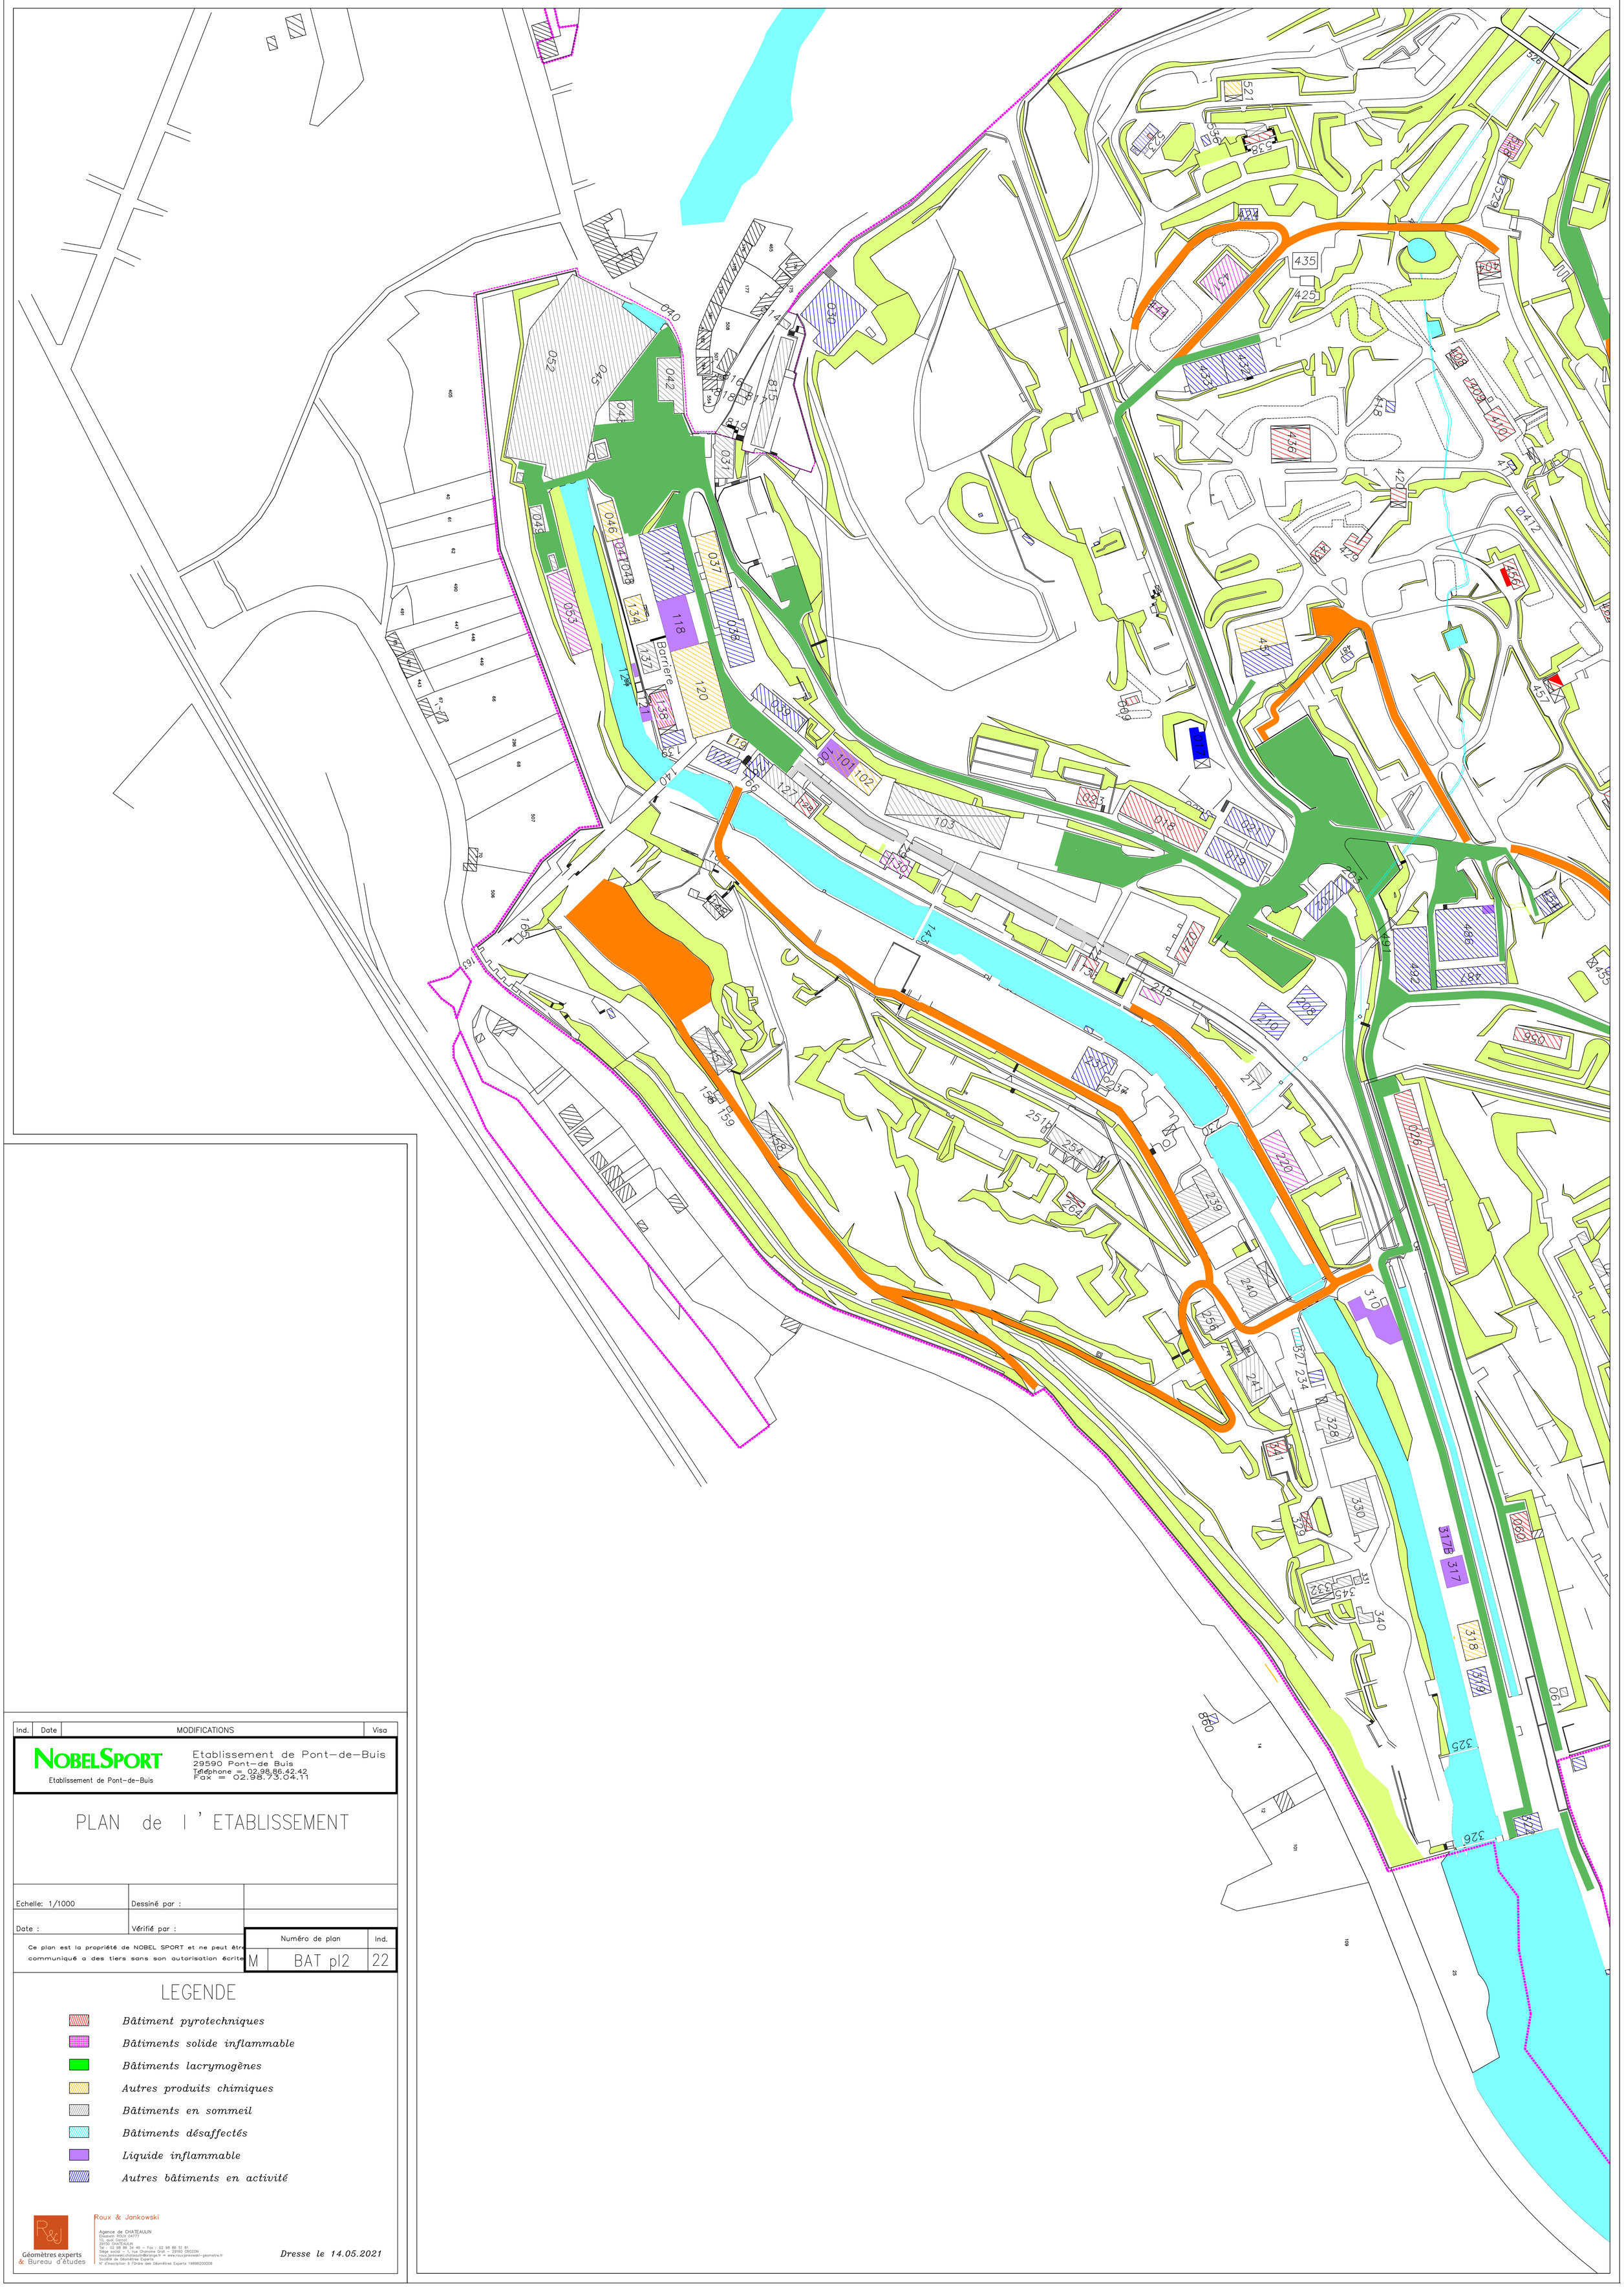

Ind.	Date	MODIFICATIONS	Visa

NOBELSPORT
Etablissement de Pont-de-Buis

Etablissement de Pont-de-Buis
29590 Pont-de-Buis
Telephone = 02.98.86.42.42
Fax = 02.98.73.04.11

PLAN de l'ETABLISSEMENT

Echelle: 1/1000	Dessiné par :	
Date :	Vérifié par :	

Ce plan est la propriété de NOBEL SPORT et ne peut être communiqué a des tiers sans son autorisation écrite

Numéro de plan		Ind.
M	BAT pl2	22

LEGENDE

- *Bâtiment pyrotechniques*
- *Bâtiments solide inflammable*
- *Bâtiments lacrymogènes*
- *Autres produits chimiques*
- *Bâtiments en sommeil*
- *Bâtiments désaffectés*
- *Liquide inflammable*
- *Autres bâtiments en activité*

Roux & Jankowski
Géomètres experts & Bureau d'études
Agence de CHATEAULIN
Elisabeth ROUX 04777
10, quai Carnot
29150 CHATEAULIN
Tel : 02 98 86 34 46 – Fax : 02 98 86 31 81
Siège social – 5, rue Chanoine Gall – 29160 CROZON
Mail : contact@roux-jankowski.fr – www.roux-jankowski-geometre.fr
Société de Géomètres Experts
N° d'inscription à l'Ordre des Géomètres Experts 19898200008

Dresse le 14.05.2021