AMENAGEMENT FONCIER AGRICOLE, FORESTIER ET ENVIRONNEMENTAL
Titre 2ème du Livre 1er du Code Rural et de la Pêche Maritime

FRANCARVILLE (Haute-Garonne)

Section ZL

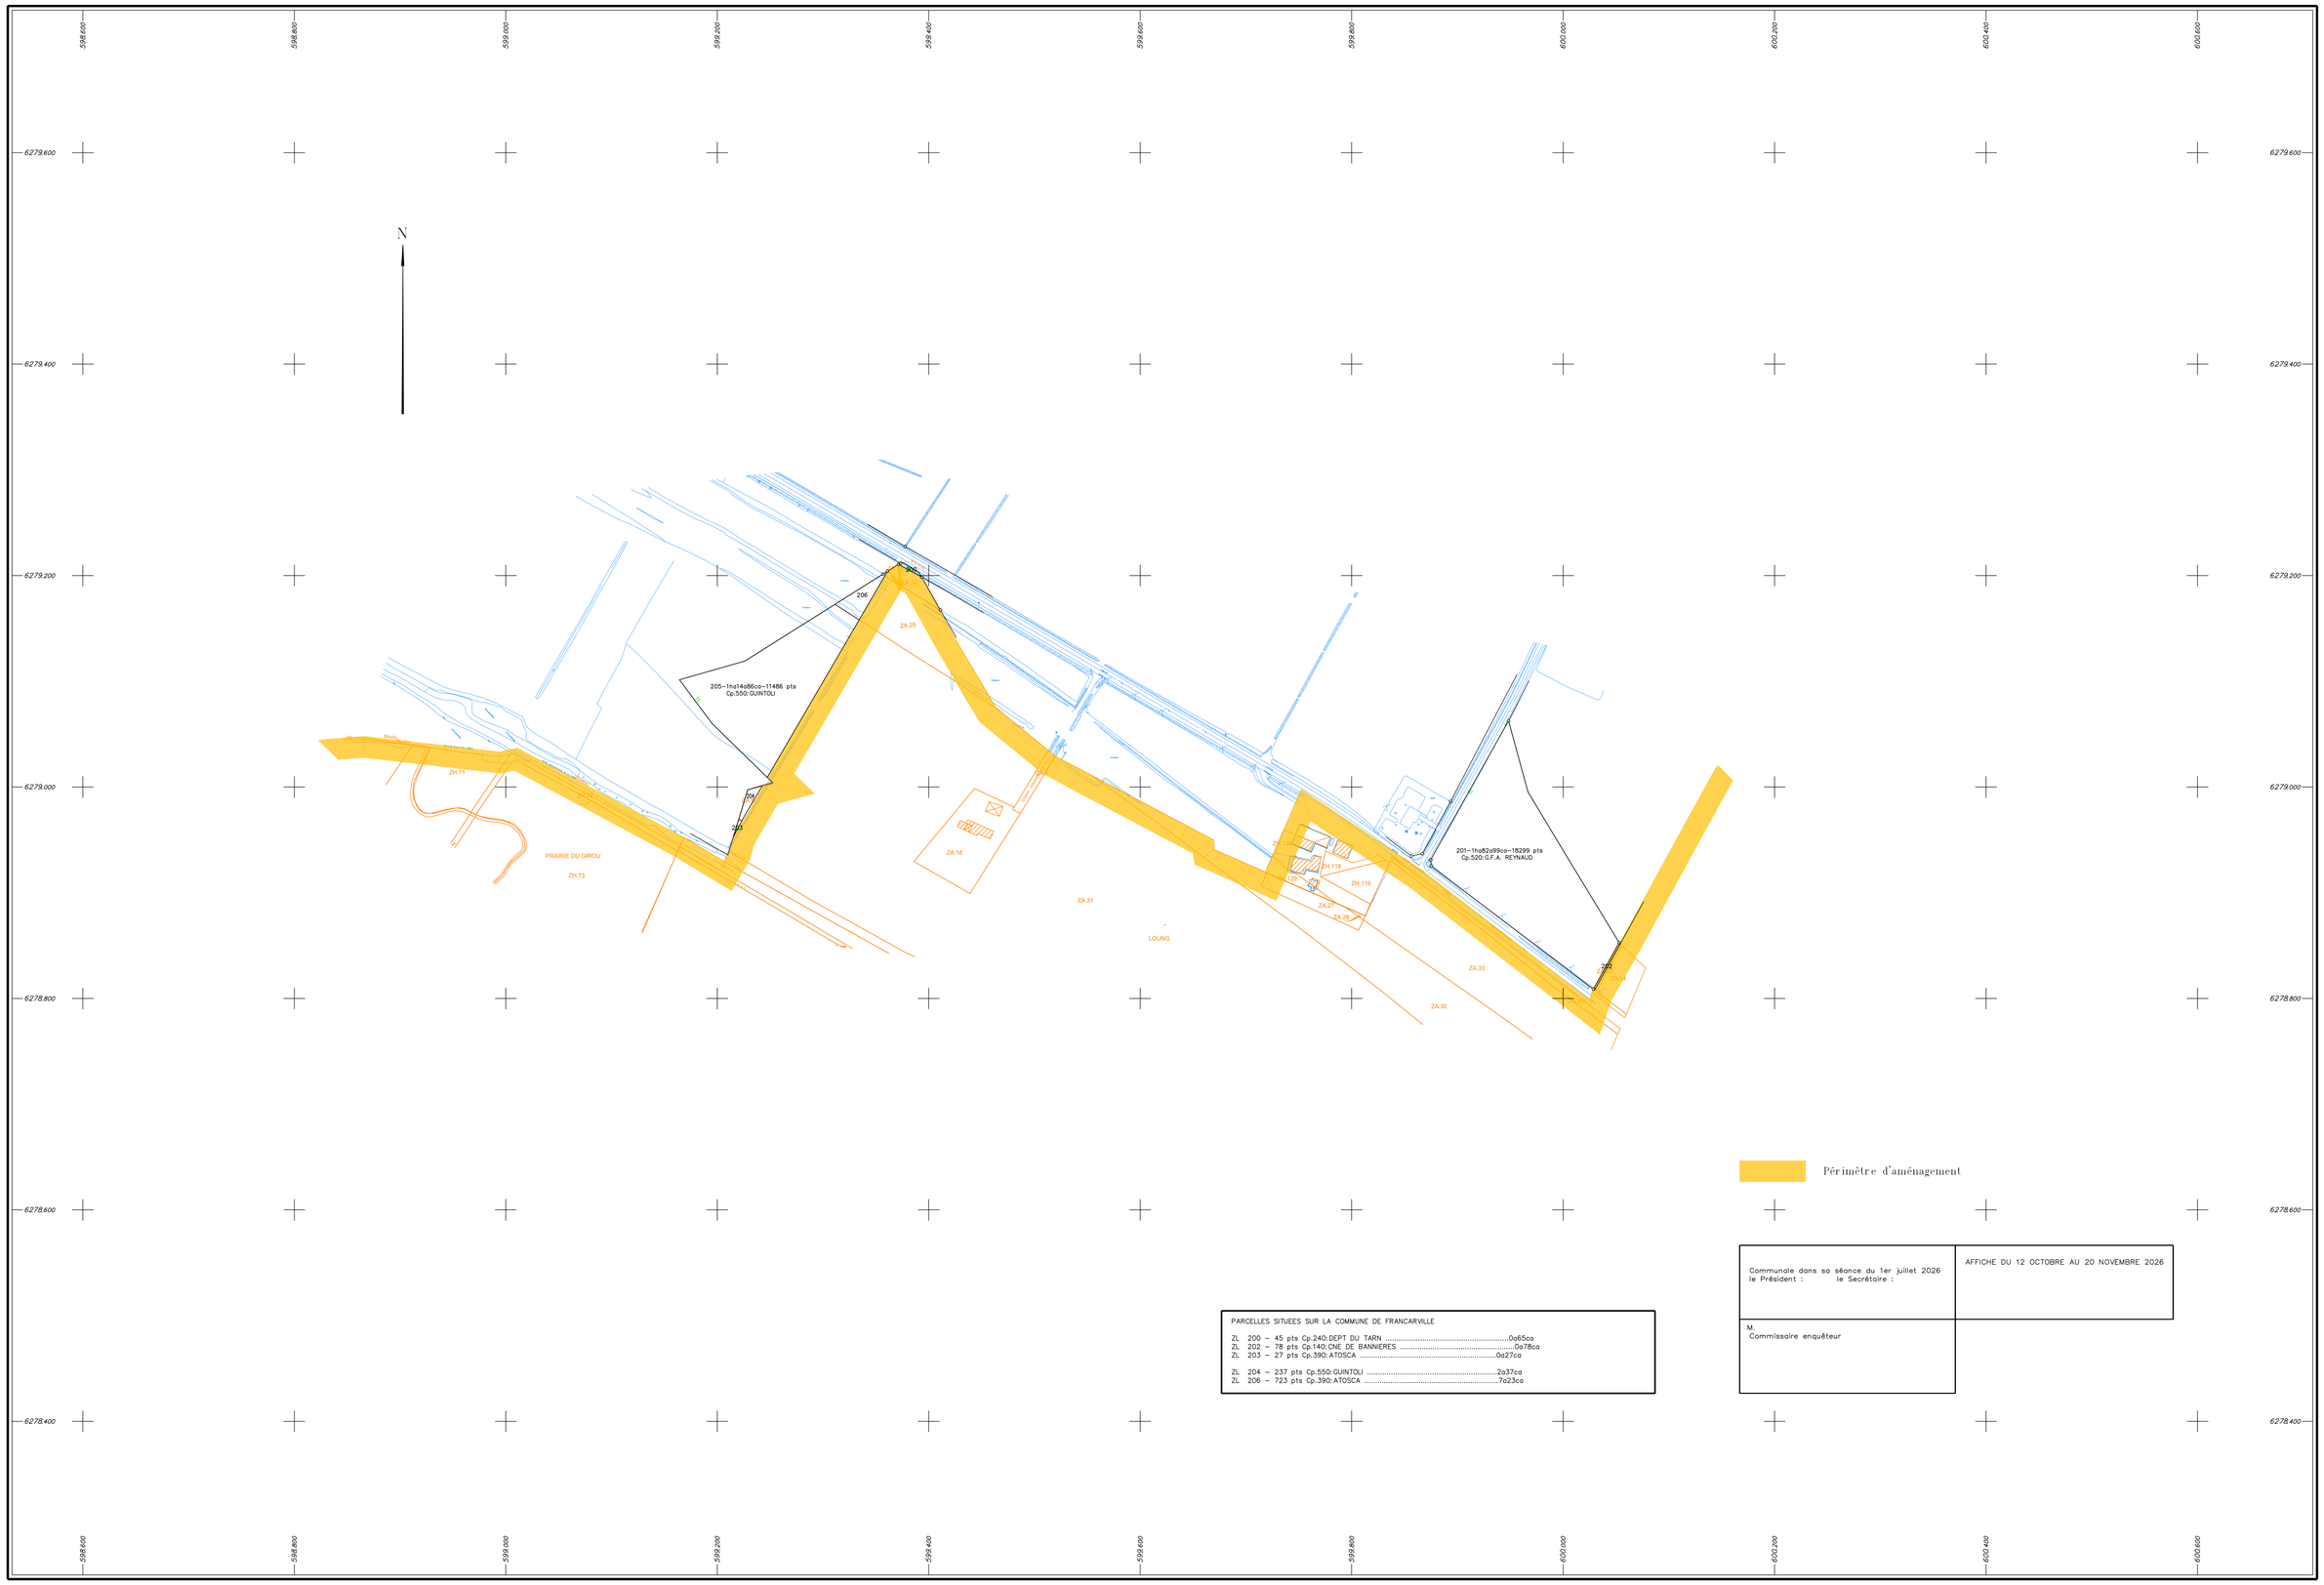

PARCELLES SITUEES SUR LA COMMUNE DE FRANCARVILLE

ZL 200 – 45 pts Cp.240:DEPT DU TARN 0a65ca
ZL 202 – 78 pts Cp.140:CNE DE BANNIERES 0a78ca
ZL 203 – 27 pts Cp.390:ATOSCA 0a27ca

ZL 204 – 237 pts Cp.550:GUINTOLI 2a37ca
ZL 206 – 723 pts Cp.390:ATOSCA 7a23ca

Communale dans sa séance du 1er juillet 2026 le Président : le Secrétaire :	AFFICHE DU 12 OCTOBRE AU 20 NOVEMBRE 2026
M. Commissaire enquêteur	

Plan-Projet établi en octobre 2026
par Ludovic MAGNE
géomètre-expert agréé

Echelle 1/2000

AMÉNAGEMENT FONCIER, AGRICOLE, FORESTIER et ENVIRONNEMENTAL
DE TEULAT, MONTCABRIER, BANNIERES
avec extensions sur BOURG-SAINT-BERNARD ET FRANCARVILLE
PROJET PLAN PARCELLAIRE
Enquête publique du 12 octobre au 20 novembre 2026
Pièce 2-14 FRANCARVILLE ZL