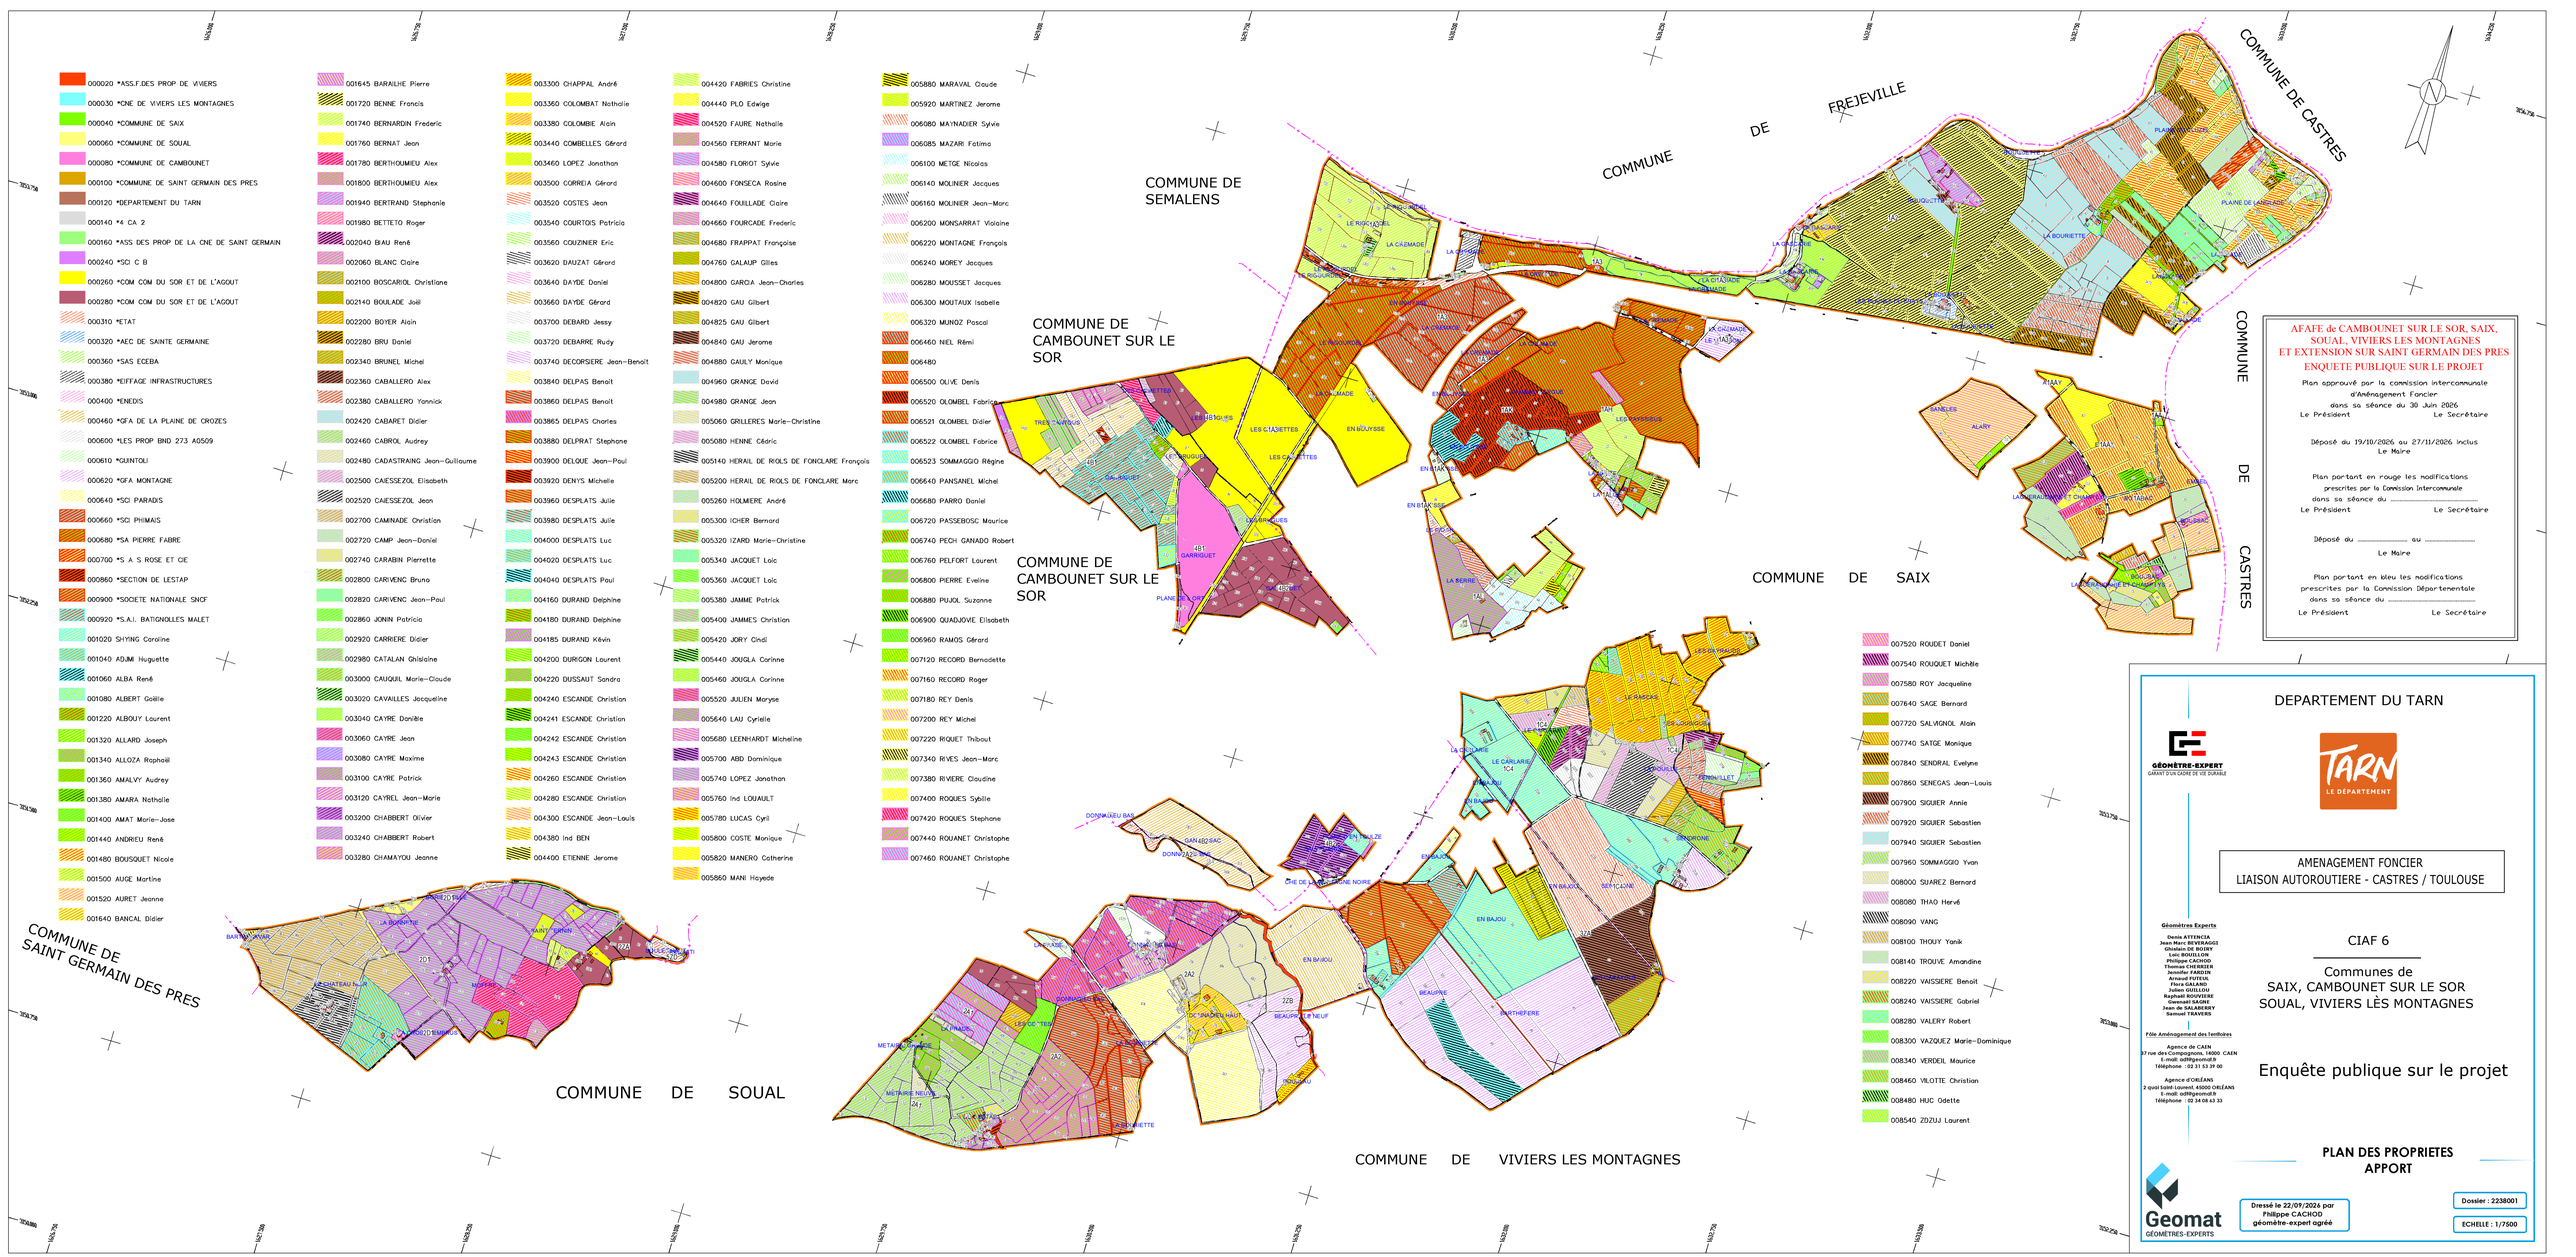

000020 *ASS.F.DES PROP DE VIVIERS
000030 *CNE DE VIVIERS LES MONTAGNES
000040 *COMMUNE DE SAIX
000060 *COMMUNE DE SOUAL
000080 *COMMUNE DE CAMBOUNET
000100 *COMMUNE DE SAINT GERMAIN DES PRES
000120 *DEPARTEMENT DU TARN
000140 *4 CA 2
000160 *ASS DES PROP DE LA CNE DE SAINT GERMAIN
000240 *SCI C B
000260 *COM COM DU SOR ET DE L'AGOUT
000280 *COM COM DU SOR ET DE L'AGOUT
000310 *ETAT
000320 *AEC DE SAINTE GERMAINE
000360 *SAS ECEBA
000380 *EIFFAGE INFRASTRUCTURES
000400 *ENEDIS
000460 *GFA DE LA PLAINE DE CROZES
000600 *LES PROP BND 273 A0509
000610 *QUINTOLI
000620 *GFA MONTAGNE
000640 *SCI PARADIS
000660 *SCI PHIMAIS
000680 *SA PIERRE FABRE
000700 *S A S ROSE ET CIE
000860 *SECTION DE LESTAP
000900 *SOCIETE NATIONALE SNCF
000920 *S.A.I. BATIGNOLLES MALET
001020 SHYING Coraline
001040 ADJMI Huguette
001060 ALBA René
001080 ALBERT Gaëlle
001220 ALBOUY Laurent
001320 ALLARD Joseph
001340 ALLOZA Raphaël
001360 AMALVY Audrey
001380 AMARA Nathalie
001400 AMAT Marie-Jose
001440 ANDRIEU René
001480 BOUSQUET Nicole
001500 AUGE Martine
001520 AURET Jeanne
001640 BANCAL Didier
001645 BARAILHE Pierre
001720 BENNE Francis
001740 BERNARDIN Frederic
001760 BERNAT Jean
001780 BERTHOUMIEU Alex
001800 BERTHOUMIEU Alex
001940 BERTRAND Stephanie
001980 BETTETO Roger
002040 BIAU René
002060 BLANC Claire
002100 BOSCARIOL Christiane
002140 BOULADE Joël
002200 BOYER Alain
002280 BRU Daniel
002340 BRUNEL Michel
002360 CABALLERO Alex
002380 CABALLERO Yannick
002420 CABARET Didier
002460 CABROL Audrey
002480 CADASTRAING Jean-Guillaume
002500 CAIESSEZOL Elisabeth
002520 CAIESSEZOL Jean
002700 CAMINADE Christian
002720 CAMP Jean-Daniel
002740 CARABIN Pierrette
002800 CARIVENC Bruno
002820 CARIVENC Jean-Paul
002860 JONIN Patricia
002920 CARRIERE Didier
002980 CATALAN Ghislaine
003000 CAUQUIL Marie-Claude
003020 CAVAILLES Jacqueline
003040 CAYRE Danièle
003060 CAYRE Jean
003080 CAYRE Maxime
003100 CAYRE Patrick
003120 CAYREL Jean-Marie
003200 CHABBERT Olivier
003240 CHABBERT Robert
003280 CHAMAYOU Jeanne
003300 CHAPPAL André
003360 COLOMBAT Nathalie
003380 COLOMBIE Alain
003440 COMBELLES Gérard
003460 LOPEZ Jonathan
003500 CORREIA Gérard
003520 COSTES Jean
003540 COURTOIS Patricia
003560 COUZINIER Eric
003620 DAUZAT Gérard
003640 DAYDE Daniel
003660 DAYDE Gérard
003700 DEBARD Jessy
003720 DEBARRE Rudy
003740 DECORSIERE Jean-Benoit
003840 DELPAS Benoit
003860 DELPAS Benoit
003865 DELPAS Charles
003880 DELPRAT Stephane
003900 DELOUE Jean-Paul
003920 DENYS Michelle
003960 DESPLATS Julie
003980 DESPLATS Julie
004000 DESPLATS Luc
004020 DESPLATS Luc
004040 DESPLATS Paul
004160 DURAND Delphine
004180 DURAND Delphine
004185 DURAND Kévin
004200 DURRGON Laurent
004220 DUSSAUT Sandra
004240 ESCANDE Christian
004241 ESCANDE Christian
004242 ESCANDE Christian
004243 ESCANDE Christian
004260 ESCANDE Christian
004280 ESCANDE Christian
004300 ESCANDE Jean-Louis
004380 Ind BEN
004400 ETIENNE Jerome
004420 FABRIES Christine
004440 PLO Edwige
004520 FAURE Nathalie
004560 FERRANT Marie
004580 FLORIOT Sylvie
004600 FONSECA Rosine
004640 FOUILLADE Claire
004660 FOURCADE Frederic
004680 FRAPPAT Françoise
004760 GALAUP Gilles
004800 GARCIA Jean-Charles
004820 GAU Gilbert
004825 GAU Gilbert
004840 GAU Jerome
004880 GAULY Monique
004960 GRANGE David
004980 GRANGE Jean
005060 GRILLERES Marie-Christine
005080 HENNE Cédric
005140 HERAIL DE RIOLS DE FONCLARE François
005200 HERAIL DE RIOLS DE FONCLARE Marc
005260 HOLMIERE André
005300 ICHER Bernard
005320 IZARD Marie-Christine
005340 JACQUET Loic
005360 JACQUET Loic
005380 JAMME Patrick
005400 JAMMES Christian
005420 JORY Cindi
005440 JOUGLA Corinne
005460 JOUGLA Corinne
005520 JULIEN Maryse
005640 LAU Cyrielle
005680 LEENHARDT Micheline
005700 ABD Dominique
005740 LOPEZ Jonathan
005760 Ind LOUAULT
005780 LUCAS Cyril
005800 COSTE Monique
005820 MANERO Catherine
005860 MANI Hayede
005880 MARAVAL Claude
005920 MARTINEZ Jerome
006080 MAYNADIER Sylvie
006085 MAZARI Fatima
006100 METGE Nicolas
006140 MOLINIER Jacques
006160 MOLINIER Jean-Marc
006200 MONSARRAT Violaine
006220 MONTAGNE François
006240 MOREY Jacques
006280 MOUSSET Jacques
006300 MOUTAUX Isabelle
006320 MUNOZ Pascal
006460 NIEL Rémi
006480
006500 OLIVE Denis
006520 OLOMBEL Fabrice
006521 OLOMBEL Didier
006522 OLOMBEL Fabrice
006523 SOMMAGGIO Régine
006640 PANSANEL Michel
006680 PARRO Daniel
006720 PASSEBOSC Maurice
006740 PECH GANADO Robert
006760 PELFORT Laurent
006800 PIERRE Eveline
006880 PUJOL Suzonne
006900 QUADJOVIE Elisabeth
006960 RAMOS Gérard
007120 RECORD Bernadette
007160 RECORD Roger
007180 REY Denis
007200 REY Michel
007220 RIQUET Thibaut
007340 RIVES Jean-Marc
007380 RIVIERE Claudine
007400 ROQUES Sybille
007420 ROQUES Stephane
007440 ROUANET Christophe
007460 ROUANET Christophe
007520 ROUDET Daniel
007540 ROUQUET Michèle
007580 ROY Jacqueline
007640 SAGE Bernard
007720 SALVIGNOL Alain
007740 SATGE Monique
007840 SENDRAL Evelyne
007860 SENEGAS Jean-Louis
007900 SIGUIER Annie
007920 SIGUIER Sabastien
007940 SIGUIER Sabastien
007960 SOMMAGGIO Yvan
008000 SUAREZ Bernard
008080 THAO Hervé
008090 VANG
008100 THOUY Yanik
008140 TROUVE Amandine
008220 VAISSIERE Benoit
008240 VAISSIERE Gabriel
008280 VALERY Robert
008300 VAZQUEZ Marie-Dominique
008340 VERDEIL Maurice
008460 VILOTTE Christian
008480 HUC Odette
008540 ZDZUJ Laurent
COMMUNE DE SAINT GERMAIN DES PRES
COMMUNE DE SOUAL
COMMUNE DE SEMALENS
COMMUNE DE CAMBOUNET SUR LE SOR
COMMUNE DE CAMBOUNET SUR LE SOR
COMMUNE DE FREJEVILLE
COMMUNE DE CASTRES
COMMUNE DE SAIX
COMMUNE DE VIVIERS LES MONTAGNES
AFAFE de CAMBOUNET SUR LE SOR, SAIX, SOUAL, VIVIERS LES MONTAGNES ET EXTENSION SUR SAINT GERMAIN DES PRES
ENQUETE PUBLIQUE SUR LE PROJET
Plan approuvé par la commission intercommunale d'Aménagement Foncier
dans sa séance du 30 Juin 2026
Le Président Le Secrétaire
Déposé du 19/10/2026 au 27/11/2026 inclus
Le Maire
Plan portant en rouge les modifications prescrites par la Commission Intercommunale
dans sa séance du
Le Président Le Secrétaire
Déposé du au
Le Maire
Plan portant en bleu les modifications prescrites par la Commission Départementale
dans sa séance du
Le Président Le Secrétaire
DEPARTEMENT DU TARN
GÉOMÈTRE-EXPERT
GARANT D'UN CADRE DE VIE DURABLE
TARN LE DÉPARTEMENT
AMENAGEMENT FONCIER
LIAISON AUTOROUTIERE - CASTRES / TOULOUSE
CIAF 6
Communes de
SAIX, CAMBOUNET SUR LE SOR
SOUAL, VIVIERS LÈS MONTAGNES
Enquête publique sur le projet
Géomètres Experts
Denis ATTENCIA
Jean Marc BEVERAGGI
Ghislain DE BOISY
Loic BOUILLON
Philippe CACHOD
Thomas CHERRIER
Jean-Luc DUPUY
Arnaud FUTEUL
Flora GALAND
Julien GUILLOU
Raphaël ROUVIERE
Gwenaël SAURE
Jean de SALABERRY
Samuel TRAVERS
Pôle Aménagement des territoires
Agence de CAEN
37 rue des Compagnons, 14000 CAEN
E-mail: adt@geomat.fr
Téléphone : 02 31 53 39 00
Agence d'ORLÉANS
2 quai Saint-Laurent, 45000 ORLÉANS
E-mail: adt@geomat.fr
Téléphone : 02 38 68 63 33
PLAN DES PROPRIETES
APPORT
Geomat
GÉOMÈTRES-EXPERTS
Dressé le 22/09/2026 par Philippe CACHOD géomètre-expert agréé
Dossier : 2238001
ECHELLE : 1/7500