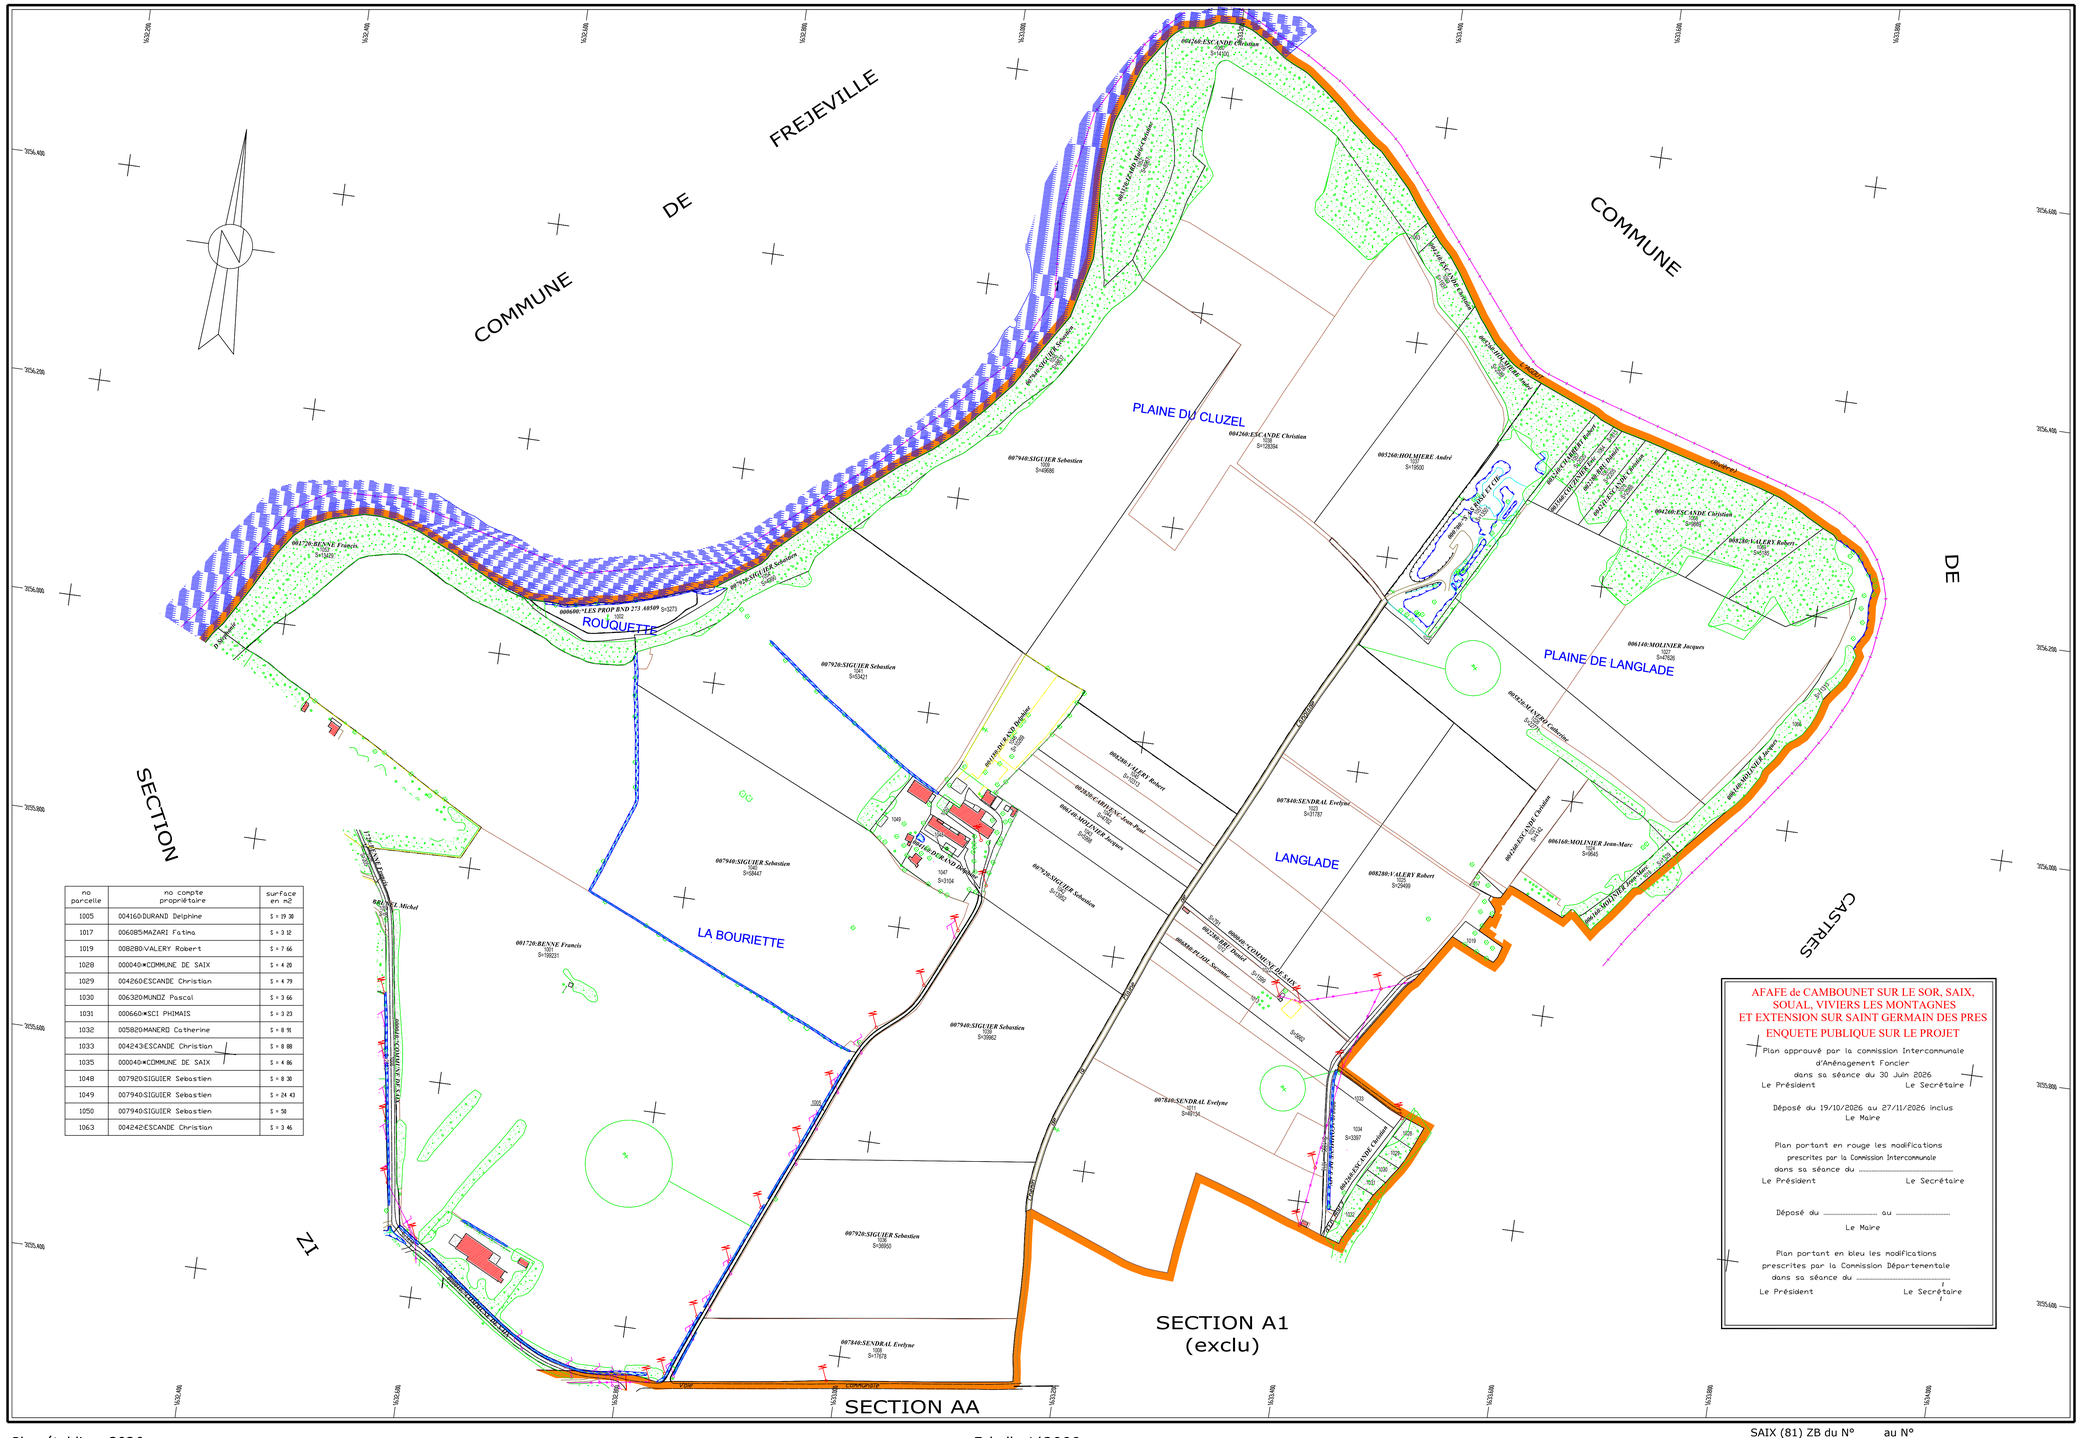
AMENAGEMENT FONCIER AGRICOLE. FORESTIER ET ENVIRONNEMENTAL

Titre 2ème du Livre 1er du Code Rural et de la Pêche Maritime

SAIX (81)

Section ZB


FREJEVILLE
COMMUNE DE
COMMUNE DE
SECTION
ZI
ROUQUETTE
LA BOURIETTE
PLAINE DU CLUZEL
PLAINE DE LANGLADE
LANGLADE
CASTRES
SECTION A1
(exclu)
SECTION AA
001720:BENNE Francis
007940:SIGUIER Sebastien
007920:SIGUIER Sebastien
004260:ESCANDE Christian
005260:HOLMIERE André
006140:MOLINIER Jacques
008280:VALERY Robert
007440:SENDRAL Evelyne
006160:MOLINIER Jean-Marc
006600:*LES PROP RND 275.68569
006600:*COMMUNE DE SAIX
006600:*CHEMIN RURAL
006600:*RUISSEAU DE LA BOURIETTE
006600:*RUISSEAU DE LA BOURIETTE
006600:*RUISSEAU DE LA BOURIETTE