
AMENAGEMENT FONCIER AGRICOLE. FORESTIER ET ENVIRONNEMENTAL

Titre 2ème du Livre 1er du Code Rural et de la Pêche Maritime

SAIX (81)

Section ZI

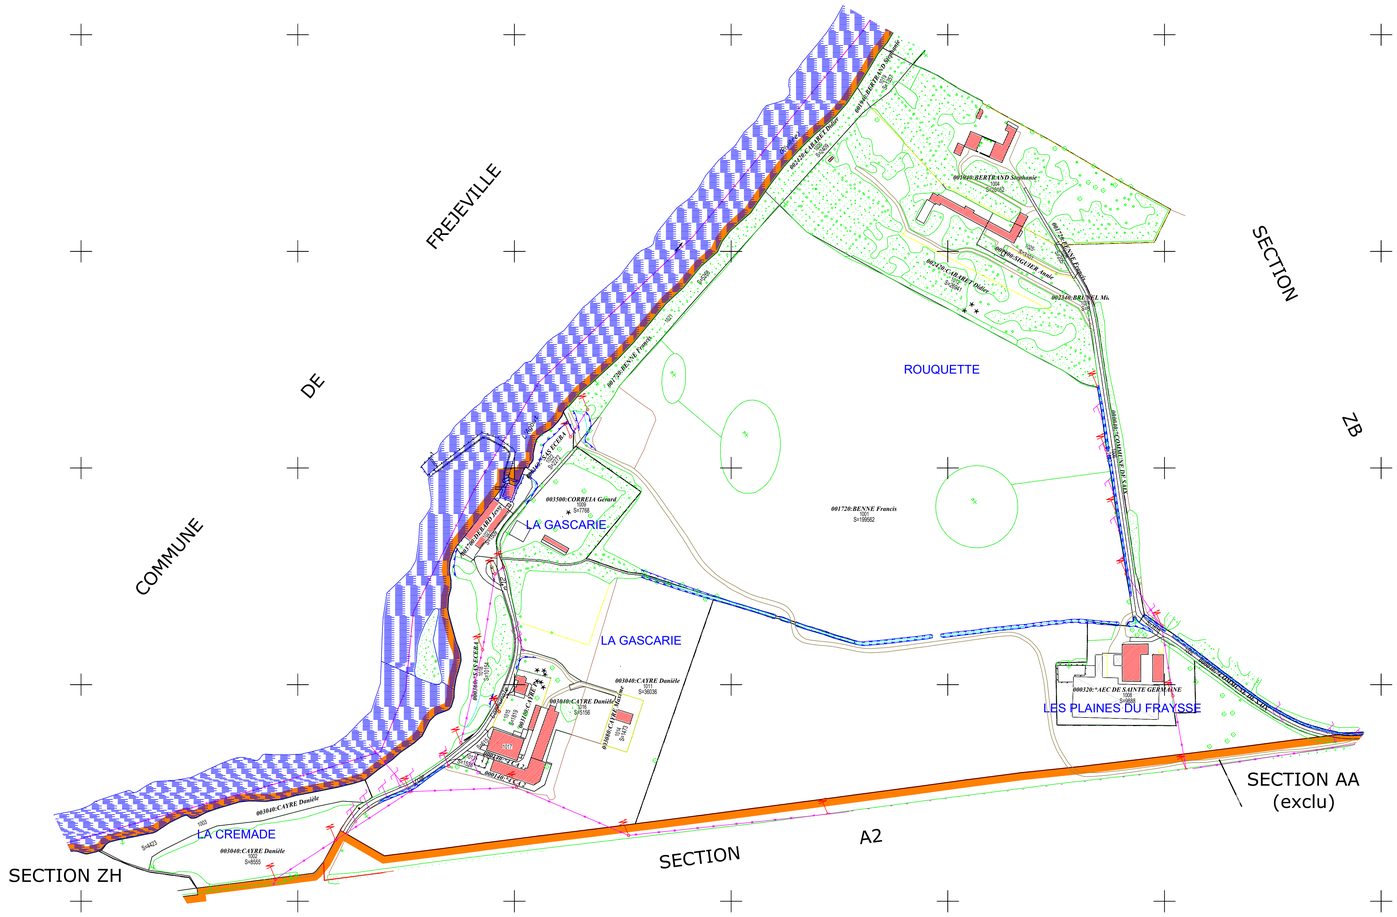

AFAFE de CAMBOUNET SUR LE SOR, SAIX, SOUAL, VIVIERS LES MONTAGNES ET EXTENSION SUR SAINT GERMAIN DES PRES

ENQUETE PUBLIQUE SUR LE PROJET

Plan approuvé par la commission Intercommunale d'Aménagement Foncier
dans sa séance du 30 Juin 2026
Le Président Le Secrétaire

Déposé du 19/10/2026 au 27/11/2026 inclus
Le Maire

Plan portant en rouge les modifications prescrites par la Commission Intercommunale
dans sa séance du .....
Le Président Le Secrétaire

Déposé du ..... au .....
Le Maire

Plan portant en bleu les modifications prescrites par la Commission Départementale
dans sa séance du .....
Le Président Le Secrétaire

Plan établi en 2026
par Philippe CACHOD Géomètre-Expert Agréé

Echelle 1/ 2000

SAIX (81) ZI du N° au N°
Nos NON SITUES A LEUR ORDRE
Nos NON ATTRIBUES