AMENAGEMENT FONCIER AGRICOLE. FORESTIER ET ENVIRONNEMENTAL

Titre 2ème du Livre 1er du Code Rural et de la Pêche Maritime

SOUAL (81)

Section ZC

AFAFE de CAMBOUNET SUR LE SOR, SAIX, SOUAL, VIVIERS LES MONTAGNES ET EXTENSION SUR SAINT GERMAIN DES PRES

ENQUETE PUBLIQUE SUR LE PROJET


Plan approuvé par la commission Intercommunale d'Aménagement Foncier
dans sa séance du 30 Juin 2026
Le Président Le Secrétaire

Déposé du 19/10/2026 au 27/11/2026 inclus
Le Maire

Plan portant en rouge les modifications prescrites par la Commission Intercommunale
dans sa séance du .....
Le Président Le Secrétaire

Déposé du ..... au .....
Le Maire

Plan portant en bleu les modifications prescrites par la Commission Départementale
dans sa séance du .....
Le Président Le Secrétaire

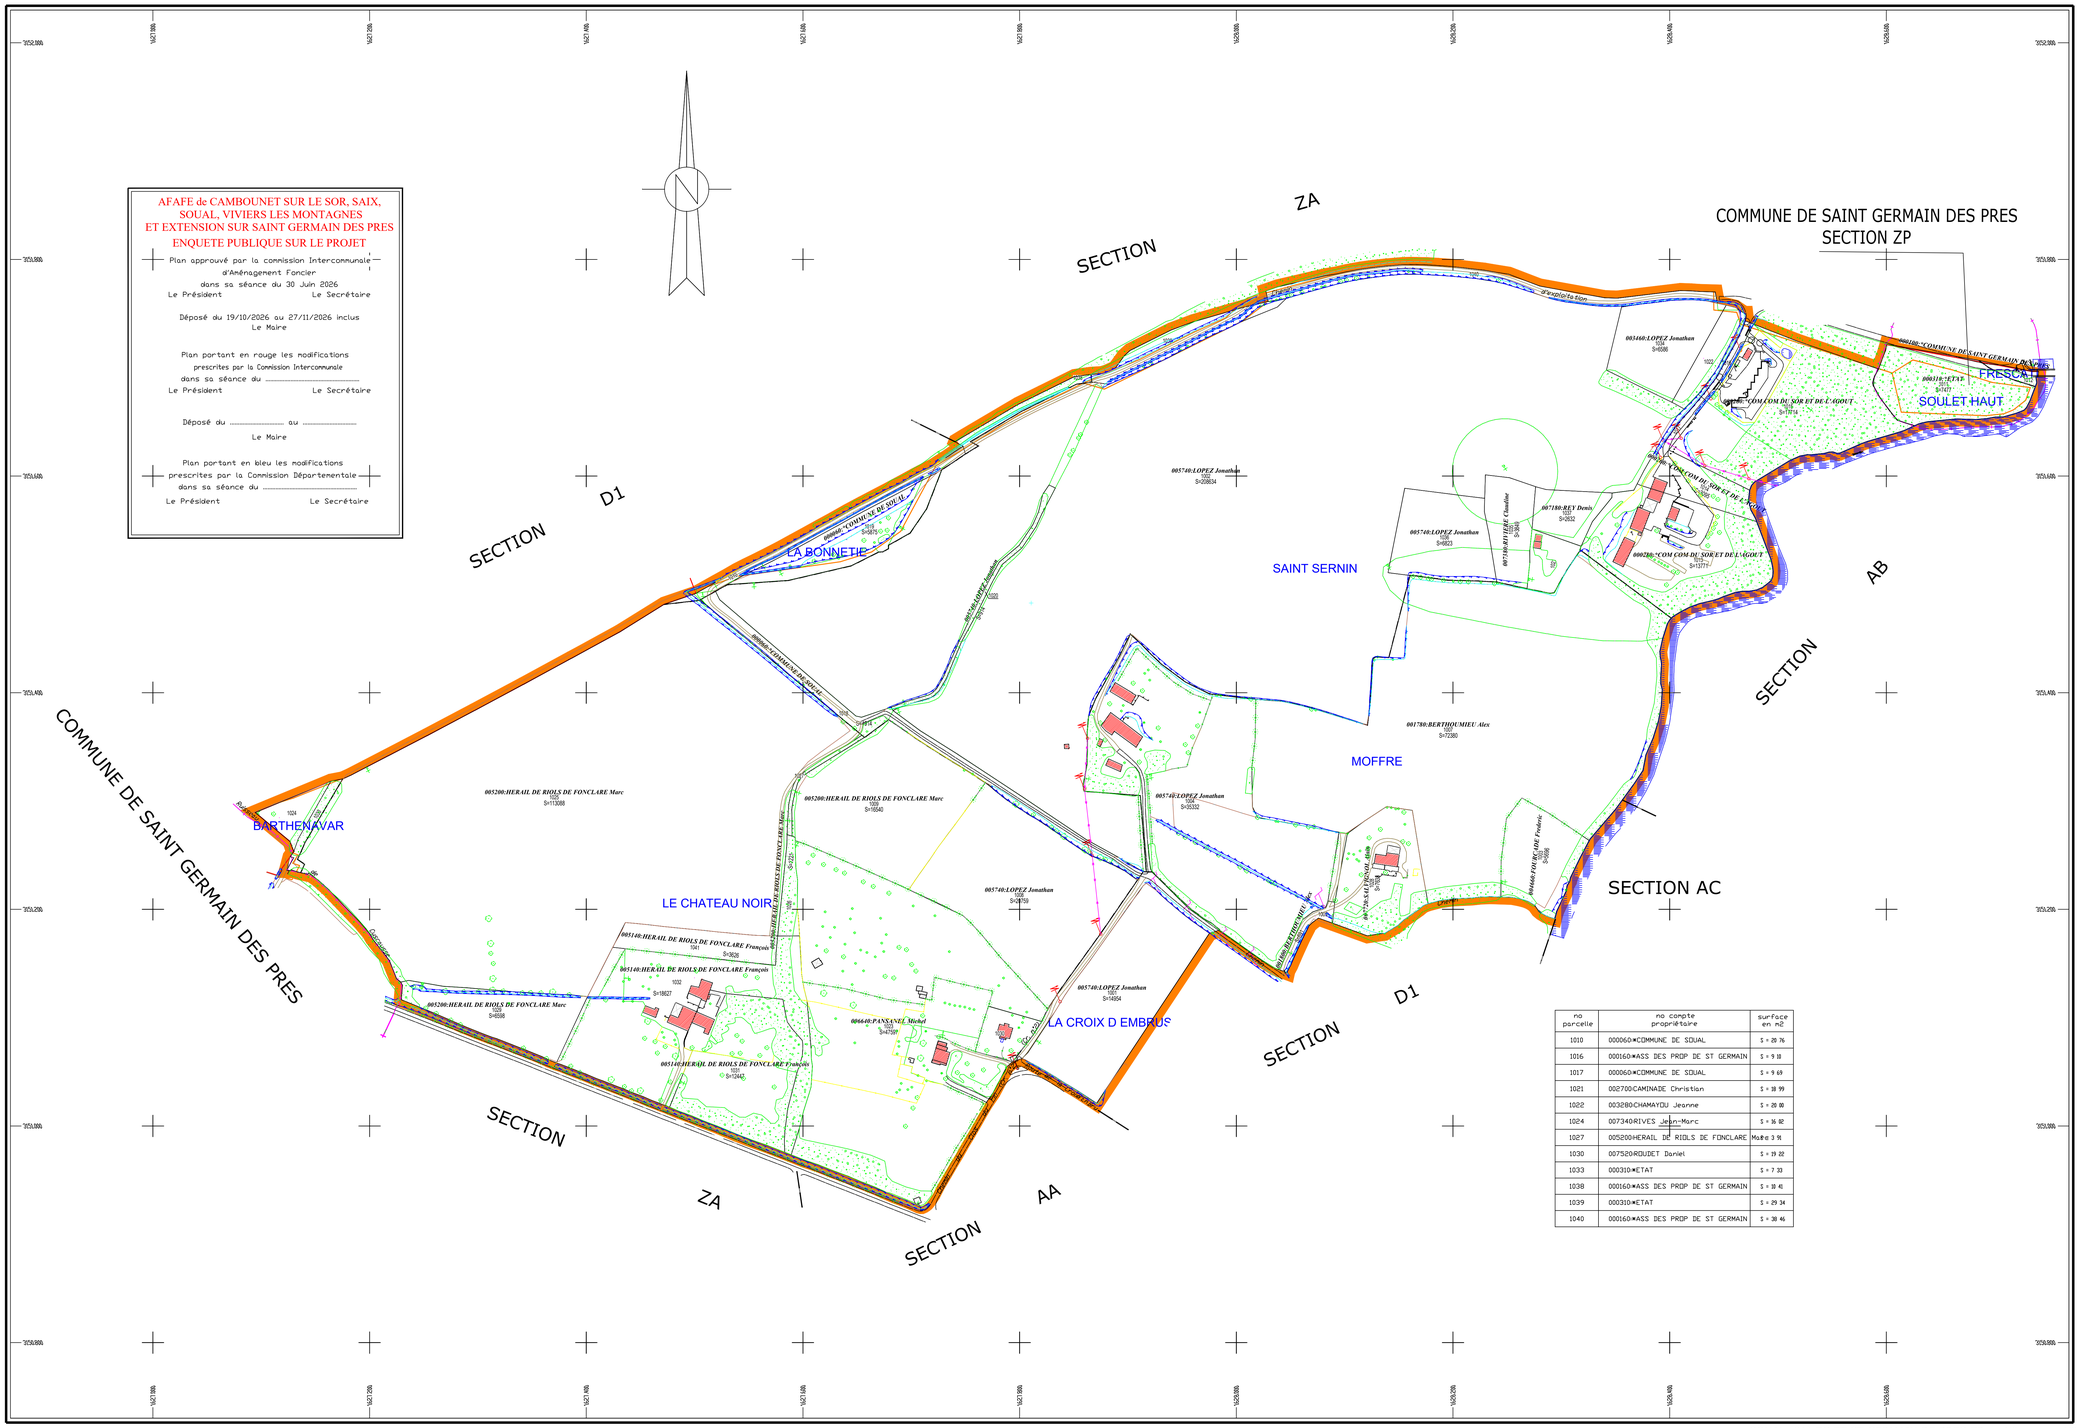

no parcelle	no compte propriétaire	surface en m2
1010	000060*COMMUNE DE SOUAL	5 ha 20 76
1016	000160*ASS DES PROP DE ST GERMAIN	5 ha 9 18
1017	000060*COMMUNE DE SOUAL	5 ha 9 69
1021	002700CAMINADE Christian	5 ha 38 99
1022	003280CHAMAYOU Jeanne	5 ha 20 80
1024	007340RIVES Jean-Marc	5 ha 36 82
1027	005200HERAIL DE RIOLS DE FONCLARE Marc	3 ha 9 96
1030	007520ROUDET Daniel	5 ha 19 22
1033	000310*ETAT	5 ha 7 33
1038	000160*ASS DES PROP DE ST GERMAIN	5 ha 38 46
1039	000310*ETAT	5 ha 29 34
1040	000160*ASS DES PROP DE ST GERMAIN	5 ha 38 46

Plan établi en 2026
par Philippe CACHOD Géomètre-Expert Agréé

Echelle 1/2000

SOUAL (81) ZC ET ST GERMAIN DE PRES ZP du N° au N°
Nos NON SITUES A LEUR ORDRE
Nos NON ATTRIBUES