AMENAGEMENT FONCIER AGRICOLE. FORESTIER ET ENVIRONNEMENTAL

Titre 2ème du Livre 1er du Code Rural et de la Pêche Maritime

SOUAL (81)

Section ZD

AFAFE de CAMBOUNET SUR LE SOR, SAIX, SOUAL, VIVIERS LES MONTAGNES ET EXTENSION SUR SAINT GERMAIN DES PRES

ENQUETE PUBLIQUE SUR LE PROJET


Plan approuvé par la commission Intercommunale d'Aménagement Foncier
dans sa séance du 30 Juin 2026
Le Président Le Secrétaire

Déposé du 19/10/2026 au 27/11/2026 inclus
Le Maire

Plan portant en rouge les modifications prescrites par la Commission Intercommunale
dans sa séance du .....
Le Président Le Secrétaire

Déposé du ..... au .....
Le Maire

Plan portant en bleu les modifications prescrites par la Commission Départementale
dans sa séance du .....
Le Président Le Secrétaire

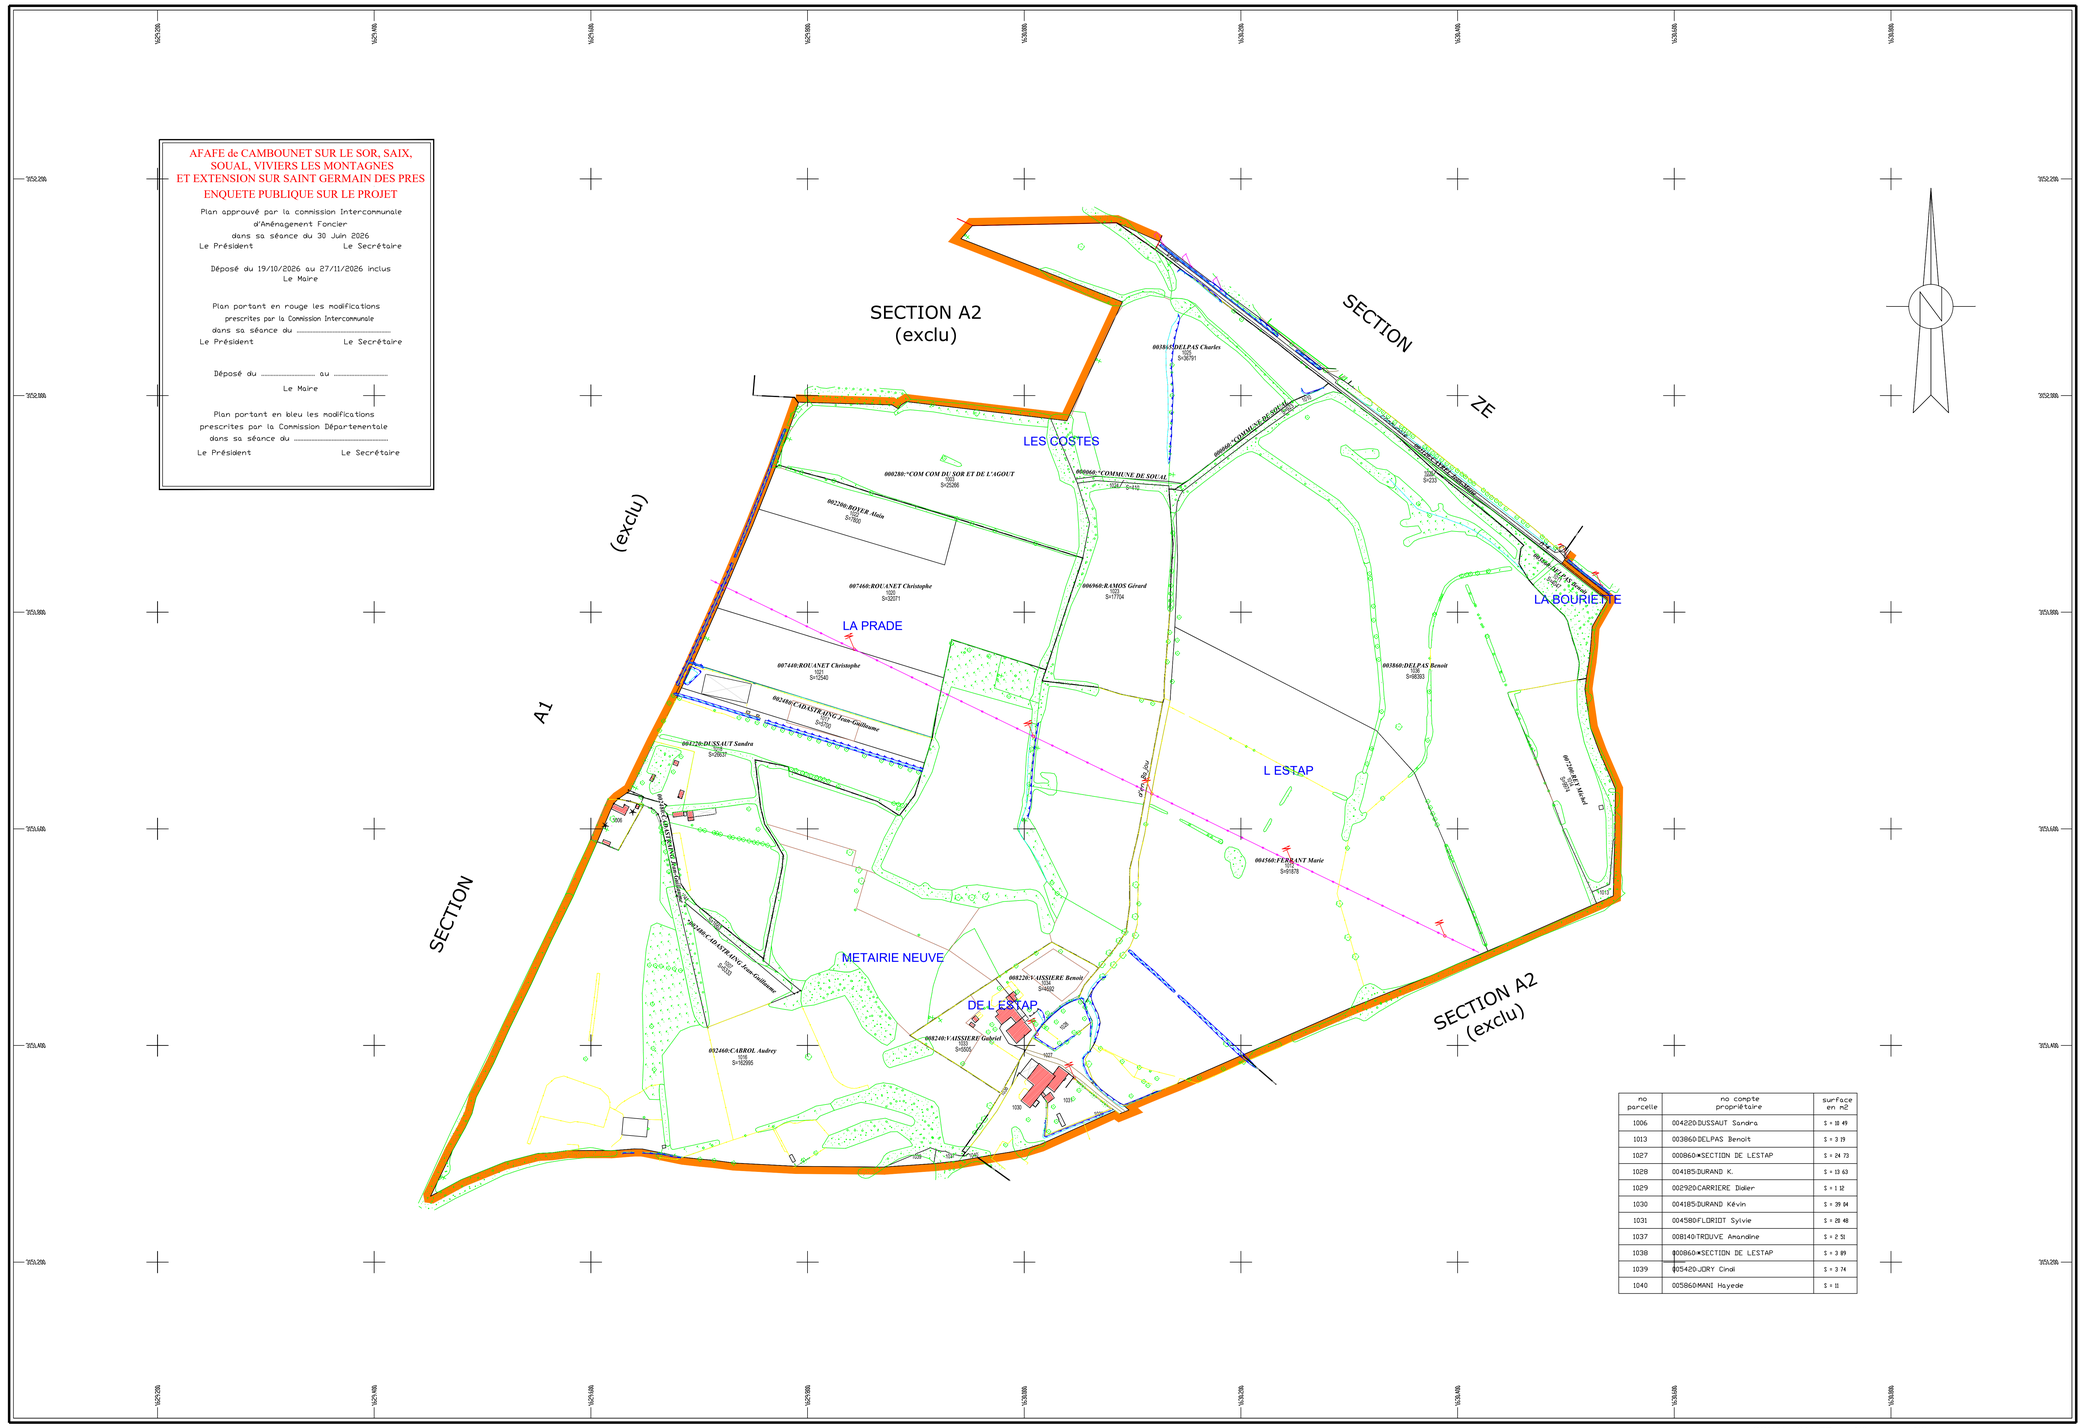

no parcelle	no compte propriétaire	surface en m2
1006	004220-DUSSAUT Sandra	S = 18 49
1013	003860-DELPAS Benoit	S = 3 79
1027	000860-*SECTION DE LESTAP	S = 24 73
1028	004185-DURAND K.	S = 13 63
1029	002920-CARRIERE Didier	S = 1 12
1030	004185-DURAND Kévin	S = 39 04
1031	004580-FLORIDT Sylvie	S = 28 48
1037	008140-TROUVE Amandine	S = 2 51
1038	000860-*SECTION DE LESTAP	S = 3 89
1039	005420-JORY Cindi	S = 3 74
1040	005860-MANI Hayede	S = 11

Plan établi en 2026
par Philippe CACHOD Géomètre-Expert Agréé

Echelle 1/ 2000

SOUAL (81) ZD du N° au N°
Nos NON SITUES A LEUR ORDRE
Nos NON ATTRIBUES