AMENAGEMENT FONCIER AGRICOLE. FORESTIER ET ENVIRONNEMENTAL

Titre 2ème du Livre 1er du Code Rural et de la Pêche Maritime

VIVIERS LES MONTAGNES (81)

Section ZM

AFAFE de CAMBOUNET SUR LE SOR, SAIX, SOUAL, VIVIERS LES MONTAGNES ET EXTENSION SUR SAINT GERMAIN DES PRES

ENQUETE PUBLIQUE SUR LE PROJET

Plan approuvé par la commission Intercommunale d'Aménagement Foncier dans sa séance du 30 Juin 2026

Le Président Le Secrétaire

Déposé du 19/10/2026 au 27/11/2026 inclus

Le Maire

Plan portant en rouge les modifications prescrites par la Commission Intercommunale dans sa séance du .....

Le Président Le Secrétaire


Déposé du ..... au .....

Le Maire

Plan portant en bleu les modifications prescrites par la Commission Départementale dans sa séance du .....

Le Président Le Secrétaire

no parcelle	no compte propriétaire	surface en m2
1006	000020:ASS.F.DES PROP DE VIVIERS	S = 4 31
1008	000020:ASS.F.DES PROP DE VIVIERS	S = 37 62
1017	000030:CNE DE VIVIERS	S = 2 17
1018	001020:SHYING Caroline	S = 13 18
1019	000400:ENEDIS	S = 4
1020	004020:DESPLATS Luc	S = 19 35
1023	004000:DESPLATS Luc	S = 33 97
1024	004000:DESPLATS Luc	S = 26 52
1030	004B20:GAU Gilbert	S = 3 98
1032	000040:COMMUNE DE SAIX	S = 55
1034	004000:DESPLATS Luc	S = 2 44
1035	000620:GFA MONTAGNE	S = 16 25
1036	000020:ASS.F.DES PROP DE VIVIERS	S = 11 23

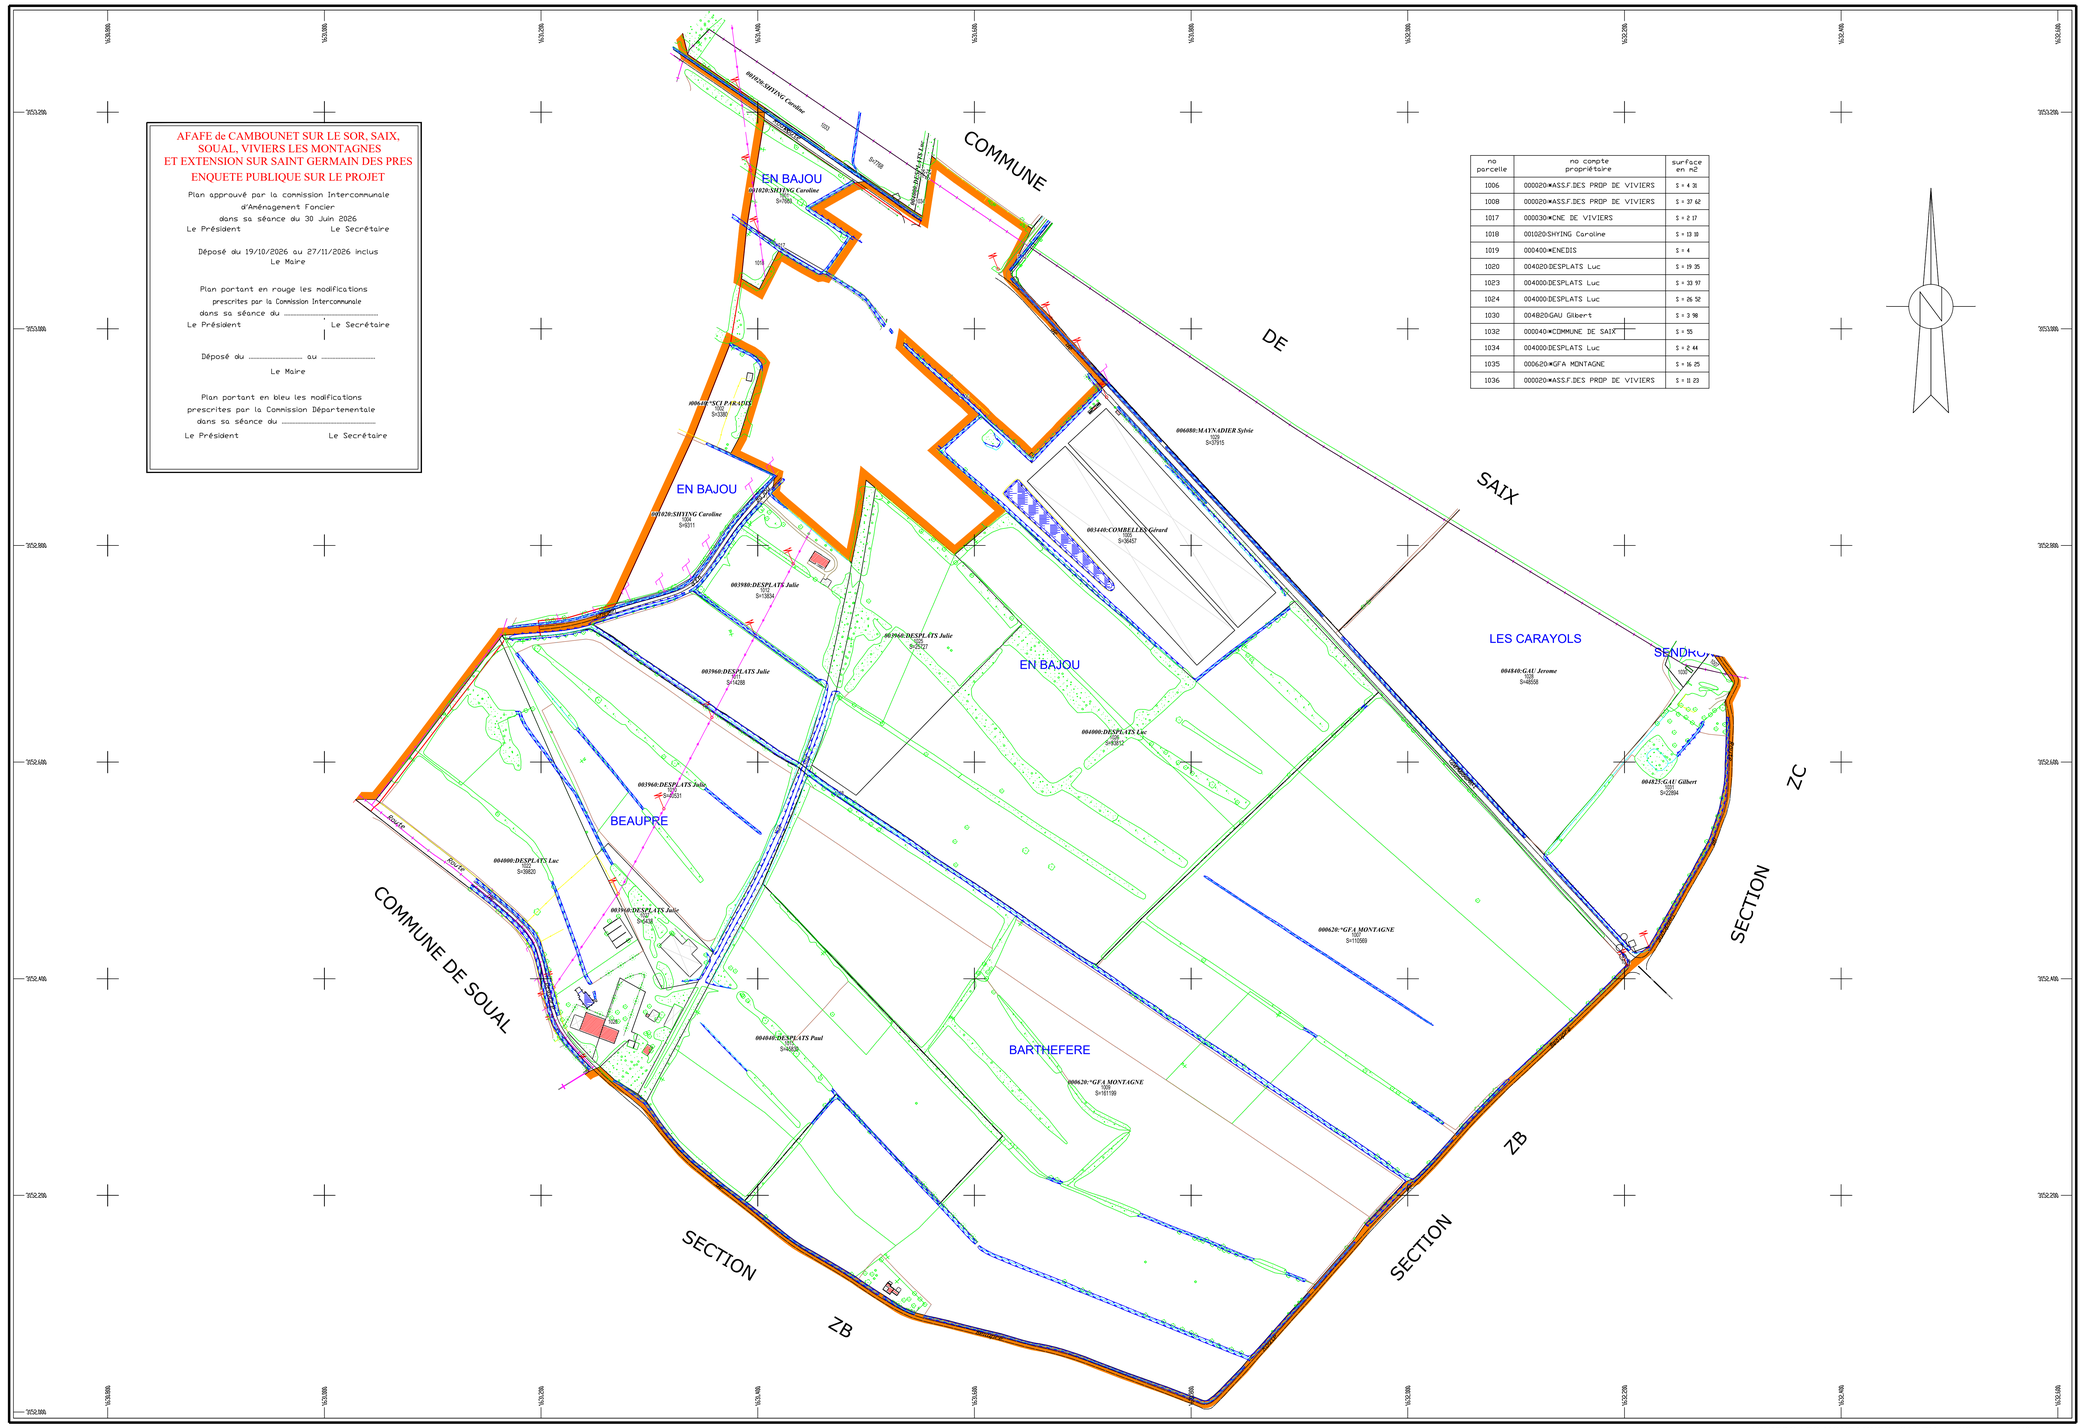

Plan établi en 2026

par Philippe CACHOD Géomètre-Expert Agréé

Echelle 1/ 2000

VIVIERS LES MONTAGNES (81) ZM du N° au N°

Nos NON SITUES A LEUR ORDRE

Nos NON ATTRIBUES