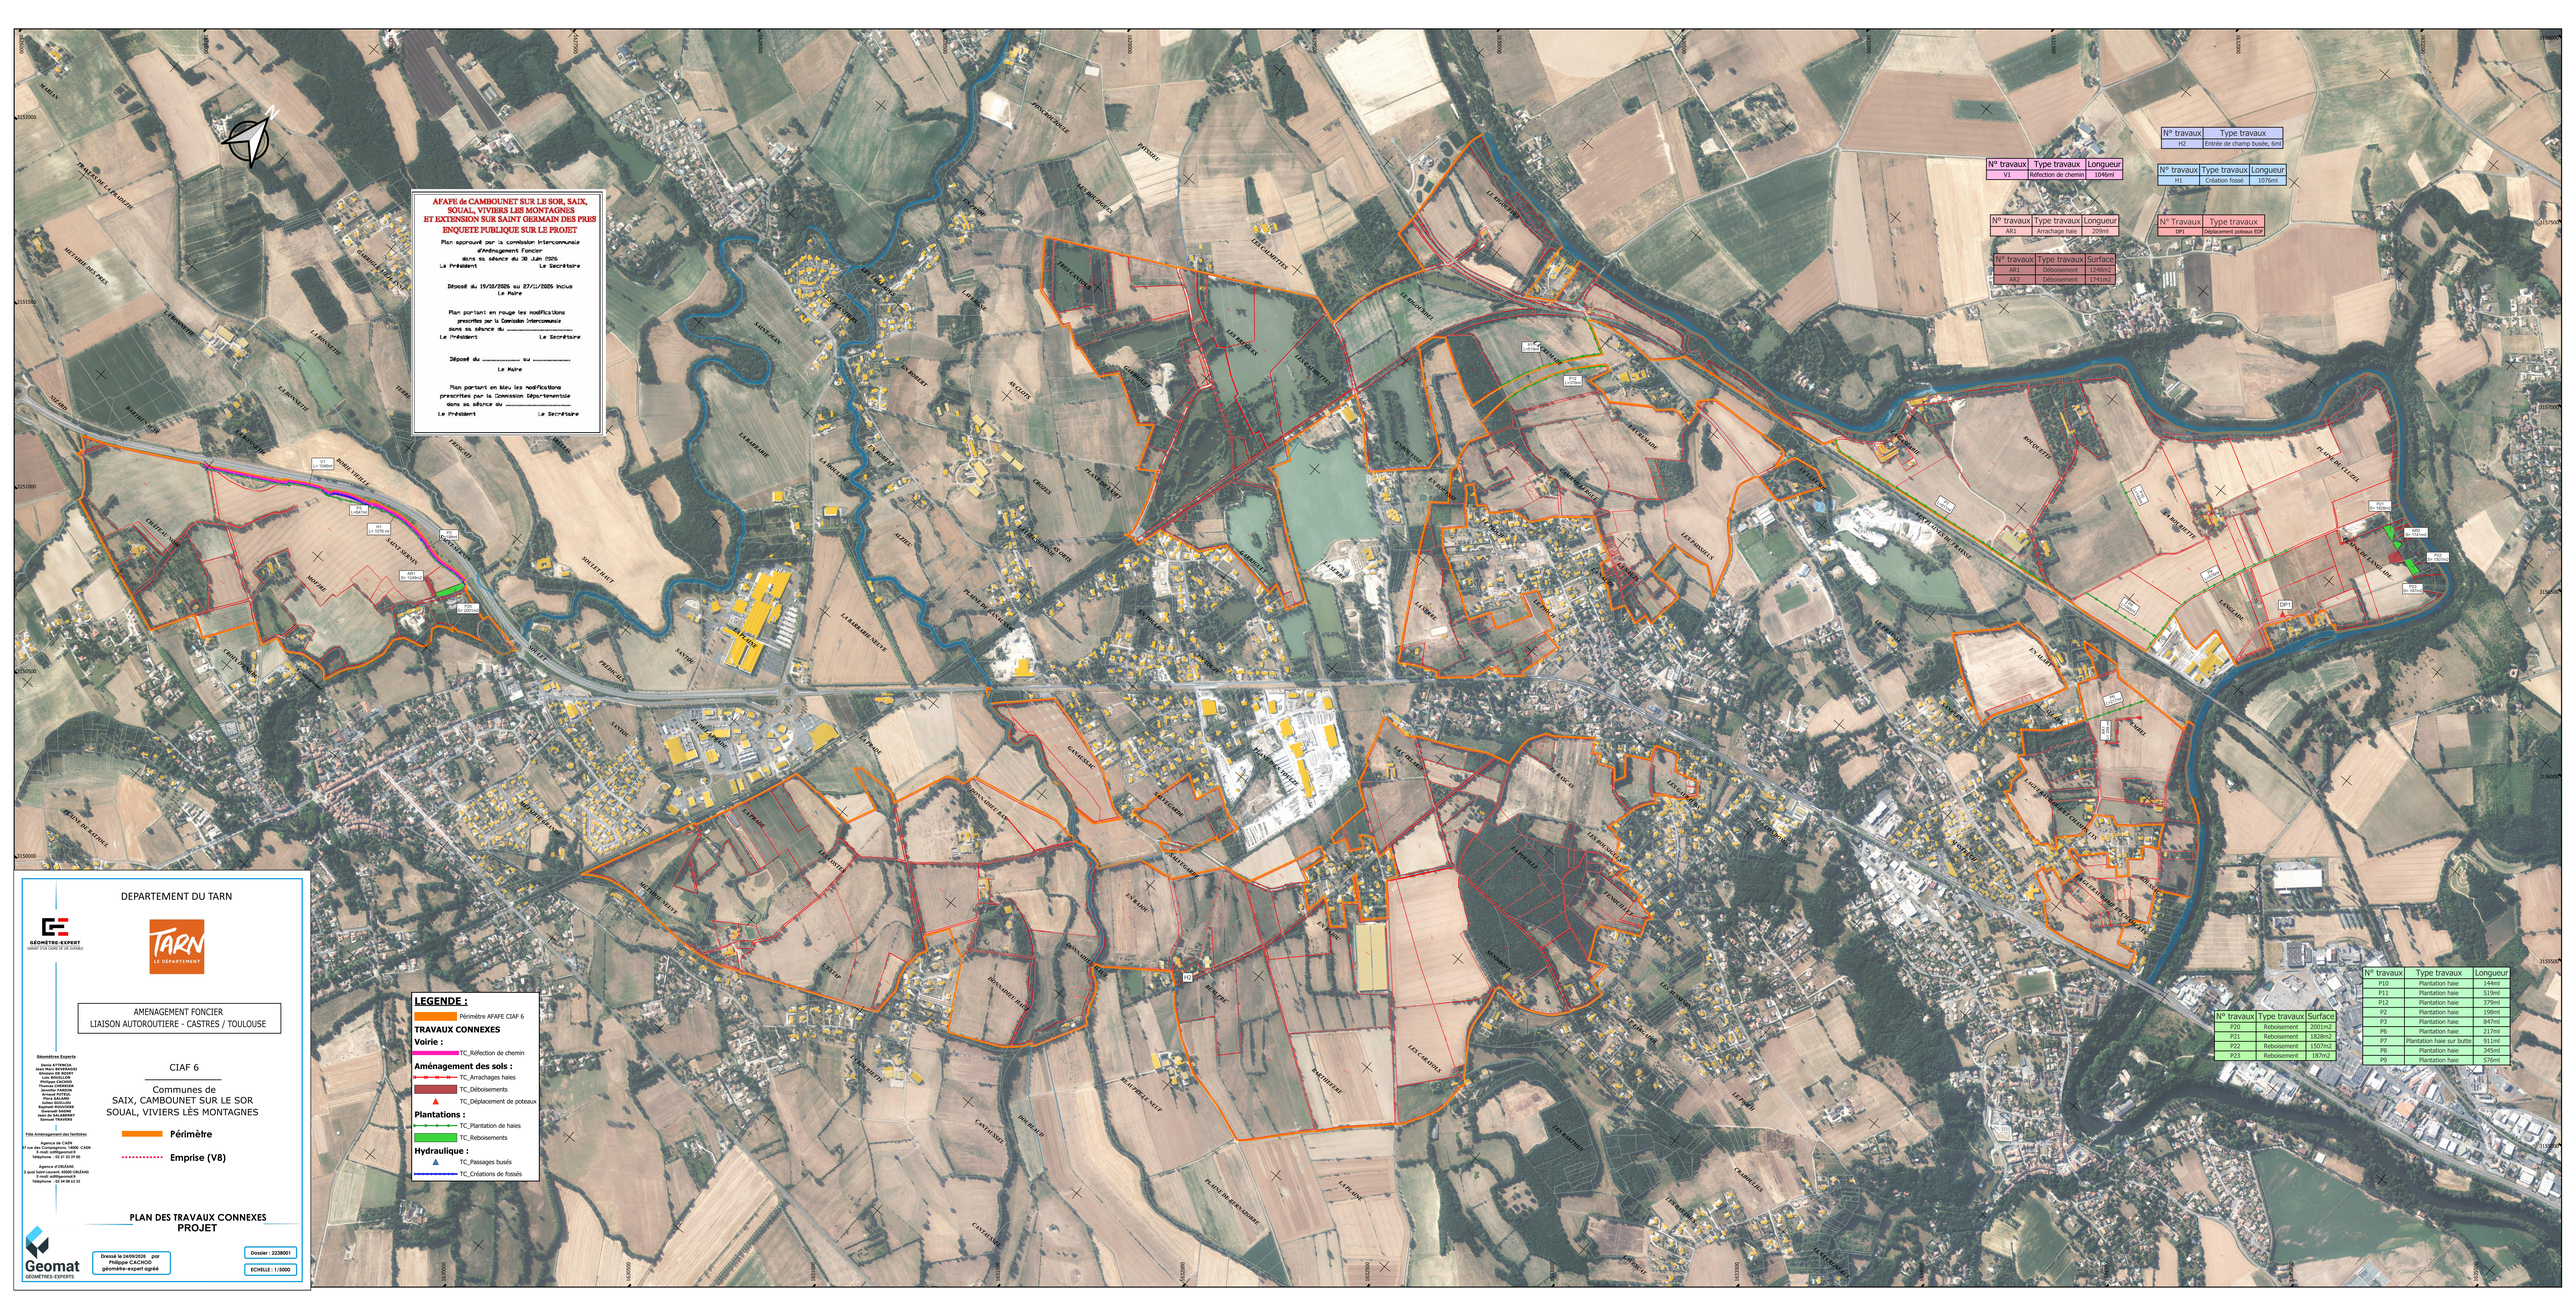

AFAFE de CAMBOUNET SUR LE SOR, SAIX, SOUAL, VIVIERS LES MONTAGNES ET EXTENSION SUR SAINT GERMAIN DES PRES
ENQUETE PUBLIQUE SUR LE PROJET
Plan approuvé par la commission intercommunale d'Aménagement Foncier
dans sa séance du 30 Juin 2026
Le Président Le Secrétaire
Déposé du 15/10/2026 au 27/11/2026 inclus
Le Maire
Plan portant en rouge les modifications prescrites par la Commission Intercommunale
dans sa séance du
Le Président Le Secrétaire
Déposé du au
Le Maire
Plan portant en bleu les modifications prescrites par la Commission Départementale
dans sa séance du
Le Président Le Secrétaire
LEGENDE :
Périmètre AFAFE CIAF 6
TRAVAUX CONNEXES
Voirie :
TC_Réfection de chemin
Aménagement des sols :
TC_Arrachages haies
TC_Débroussements
TC_Déplacement de poteaux
Plantations :
TC_Plantation de haies
TC_Reboisements
Hydraulique :
TC_Passages busés
TC_Créations de fossés
N° travaux | Type travaux | Longueur
V1 | Réfection de chemin | 1046ml
N° travaux | Type travaux | Longueur
AR1 | Arrachage haie | 209ml
N° travaux | Type travaux | Surface
AR1 | Déboisement | 1248m2
AR2 | Déboisement | 1741m2
N° travaux | Type travaux
H2 | Entrée de champ busée, 6ml
N° travaux | Type travaux | Longueur
H1 | Création fossé | 1076ml
N° Travaux | Type travaux
DP1 | Déplacement poteaux EDF
N° travaux | Type travaux | Surface
P20 | Reboisement | 2001m2
P21 | Reboisement | 1828m2
P22 | Reboisement | 1507m2
P23 | Reboisement | 187m2
N° travaux | Type travaux | Longueur
P10 | Plantation haie | 144ml
P11 | Plantation haie | 519ml
P12 | Plantation haie | 379ml
P2 | Plantation haie | 198ml
P3 | Plantation haie | 847ml
P6 | Plantation haie | 217ml
P7 | Plantation haie sur butte | 911ml
P8 | Plantation haie | 345ml
P9 | Plantation haie | 576ml
DEPARTEMENT DU TARN
GÉOMÈTRE-EXPERT
TARN LE DÉPARTEMENT
AMENAGEMENT FONCIER
LIAISON AUTOROUTIERE - CASTRES / TOULOUSE
Géomètres Experts
Denis ATTENCIO
Jean-Marc BOUSQUET
Ghislaine DE WOOT
Jean-Luc FAUCHIE
Philippe CACHOD
Jean-Luc CAMPAGNE
Jennifer FARGUES
Arnaud PUYBOU
Julien SOULIE
Julien SOULIER
Raphaël SOUVIGNE
Jean-Marc VIDAL
Jean de SALABERRY
Samuel TRAVERS
Pôle Aménagement des Territoires
Agence de CASTRES
ZI rue Jean Mermoz - 81660 CAMBON-CASTRES
E-mail: ad@geomat.fr
Téléphone : 05 63 59 89 80
Agence d'ORLEANS
2 quai Saint-Laurent 45000 ORLEANS
E-mail: ad@geomat.fr
Téléphone : 02 38 68 62 33
CIAF 6
Communes de
SAIX, CAMBOUNET SUR LE SOR
SOUAL, VIVIERS LÈS MONTAGNES
Périmètre
Emprise (V8)
PLAN DES TRAVAUX CONNEXES
PROJET
Geomat
GÉOMÈTRES-EXPERTS
Dressé le 24/09/2026 par
Philippe CACHOD
géomètre-expert agréé
Dossier : 2238001
ECHELLE : 1/5000