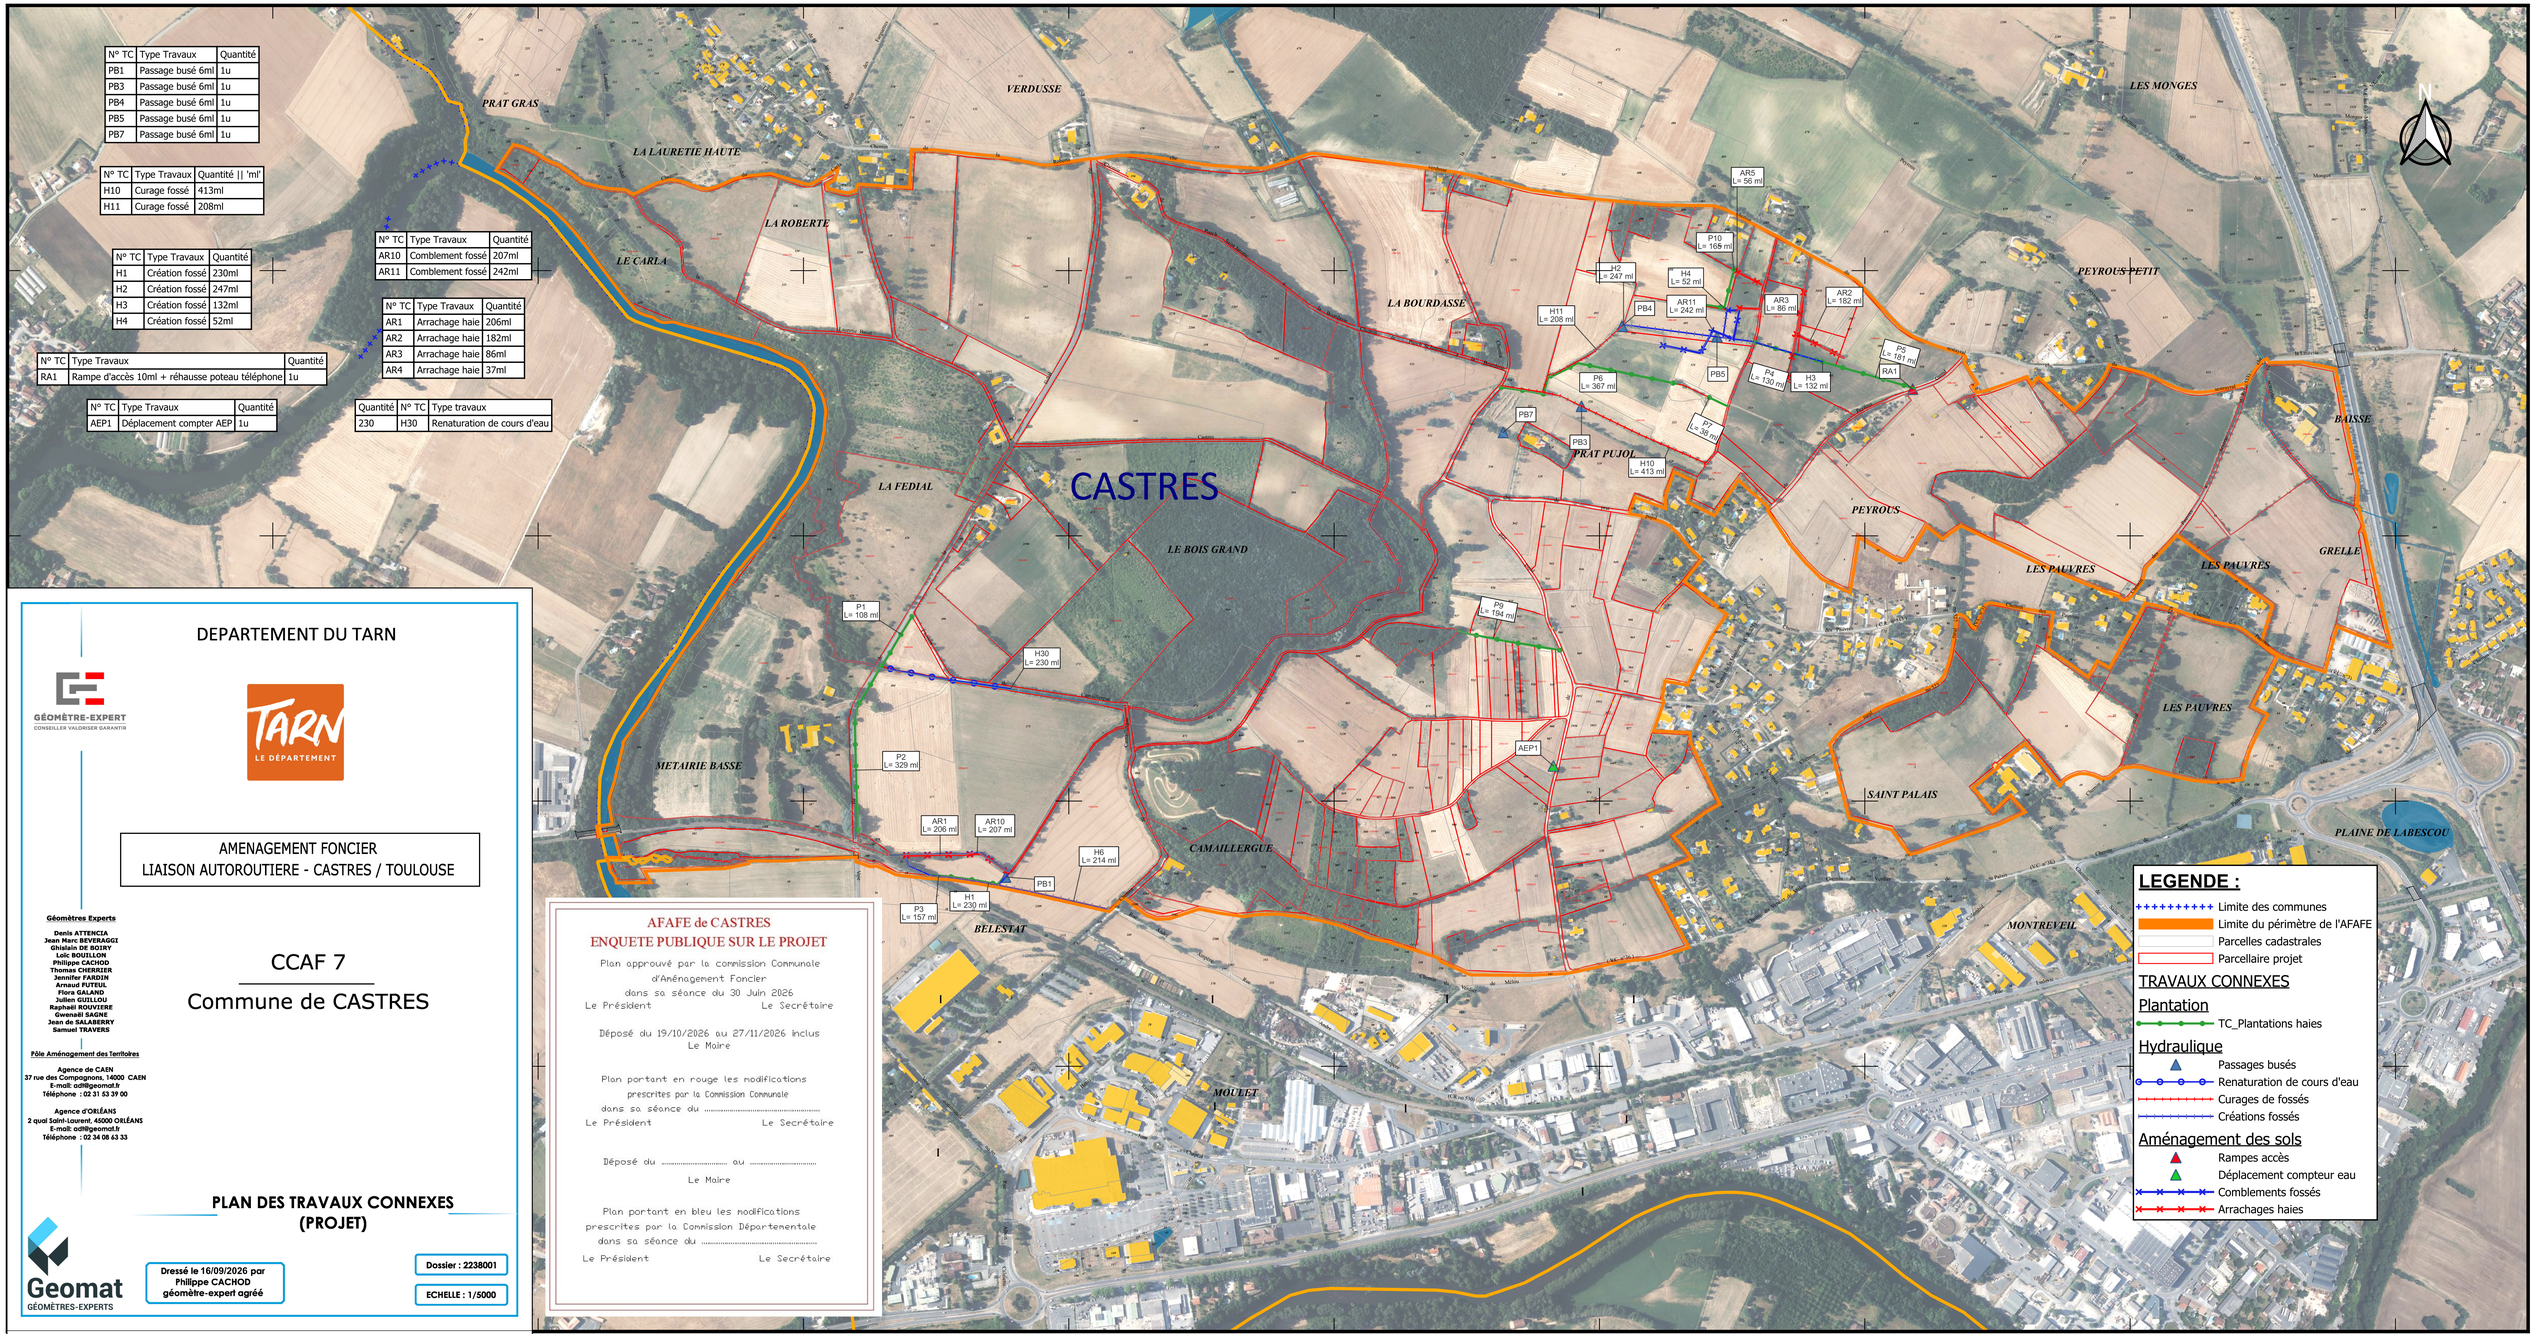


N° TC	Type Travaux	Quantité
PB1	Passage busé 6ml	1u
PB3	Passage busé 6ml	1u
PB4	Passage busé 6ml	1u
PB5	Passage busé 6ml	1u
PB7	Passage busé 6ml	1u

N° TC	Type Travaux	Quantité || 'ml'
H10	Curage fossé	413ml
H11	Curage fossé	208ml

N° TC	Type Travaux	Quantité
H1	Création fossé	230ml
H2	Création fossé	247ml
H3	Création fossé	132ml
H4	Création fossé	52ml

N° TC	Type Travaux	Quantité
AR10	Comblement fossé	207ml
AR11	Comblement fossé	242ml

N° TC	Type Travaux	Quantité
AR1	Arrachage haie	206ml
AR2	Arrachage haie	182ml
AR3	Arrachage haie	86ml
AR4	Arrachage haie	37ml

N° TC	Type Travaux	Quantité
RA1	Rampe d'accès 10ml + réhausse poteau téléphone	1u

N° TC	Type Travaux	Quantité
AEP1	Déplacement compter AEP	1u

Quantité	N° TC	Type travaux
230	H30	Renaturation de cours d'eau

DEPARTEMENT DU TARN

GÉOMÈTRE-EXPERT
CONSEILLER VALORISER GARANTIR

TARN
LE DÉPARTEMENT

AMENAGEMENT FONCIER
LIAISON AUTOROUTIERE - CASTRES / TOULOUSE

CCAF 7

Commune de CASTRES

Géomètres Experts

Denis ATTENCIA
Jean Marc BEVERAGGI
Ghislain DE BOIRY
Loïc BOUILLON
Philippe CACHOD
Thomas CHERRIER
Jennifer FARDIN
Arnaud FUTEUL
Flora GALAND
Julien GUILLOU
Raphaël ROUVIERE
Gwenaël SAGNE
Jean de SALABERRY
Samuel TRAVERS

Pôle Aménagement des Territoires

Agence de CAEN
37 rue des Compagnons, 14000 CAEN
E-mail: adt@geomat.fr
Téléphone : 02 31 53 39 00

Agence d'ORLÉANS
2 quai Saint-Laurent, 45000 ORLÉANS
E-mail: adt@geomat.fr
Téléphone : 02 34 08 63 33

PLAN DES TRAVAUX CONNEXES (PROJET)

Geomat
GÉOMÈTRES-EXPERTS

Dressé le 16/09/2026 par
Philippe CACHOD
géomètre-expert agréé

Dossier : 2238001

ECHELLE : 1/5000

AFAFE de CASTRES
ENQUETE PUBLIQUE SUR LE PROJET

Plan approuvé par la commission Communale d'Aménagement Foncier
dans sa séance du 30 Juin 2026
Le Président Le Secrétaire

Déposé du 19/10/2026 au 27/11/2026 inclus
Le Maire

Plan portant en rouge les modifications prescrites par la Commission Communale
dans sa séance du .....
Le Président Le Secrétaire

Déposé du ..... au .....
Le Maire

Plan portant en bleu les modifications prescrites par la Commission Départementale
dans sa séance du .....
Le Président Le Secrétaire

LEGENDE :

- Limite des communes
- Limite du périmètre de l'AFAFE
- Parcelles cadastrales
- Parcellaire projet

TRAVAUX CONNEXES

Plantation
- TC_Plantations haies

Hydraulique
- Passages busés
- Renaturation de cours d'eau
- Curages de fossés
- Créations fossés

Aménagement des sols
- Rampes accès
- Déplacement compteur eau
- Comblements fossés
- Arrachages haies