

LEGENDE

Limites administratives

- Limite de section
- Limite cadastrale

Projet éolien

- Fondation de l'éolienne
- Emprise survolée par les pales
- E1 Numéroté d'éolienne
- PDL Poste de livraison
- Plateforme de montage
- //// Accès permanent à créer
- //// Accès existant à renforcer
- Câblage électrique souterrain
- Rayon de 500m autour des éoliennes

Description du territoire (relevé géomètre) :

- Talus
- Route goudronnée existante
- == Chemin existant

Végétation (relevé géomètre) :

- Zone boisée / bosquet
- Arbre isolé
- Haie

Réseaux (relevé géomètre) :

- Pylônes
- Réseau haute tension
- Réseau d'eau pluviale

Limites administratives
 Limite de section
 Limite cadastrale

Projet éolien
 Fondation de l'éolienne
 Emprise survolée par cré
 Numéro d'éolienne
 Poste de livraison
 Plateforme de montage
 Accès permanent à cré
 Accès existant à renfor
 Câblage électrique sou
 Rayon de 500m autour

Description du territoire
 Talus
 Route goudronnée exist
 Chemin existant

Végétation (relevé géo
 Zone boisée / bosquet
 Arbre isolé
 Haie

Réseaux (relevé géom
 Pylônes
 Réseau haute tension
 Réseau d'eau pluviale

Végétation (relevé géomètre) :
Zone boisée / bosquet
Arbre isolé
Haie

Réseaux (relevé géomètre) :

- Pylônes
- Réseau haute tension
- Réseau d'eau pluviale



PARC ÉOLIEN de SOULANGES

DAE du projet

**Parc Éolien
de Soulanges et St-Amand-sur-Fion II**

les Pâtures

Soulanges


Réalisation :
William BANNES, service EPC BayWa r.e. France

Vérification :
Hélène CHOUTAND, service EPC BayWa r.e. France
Salaheddine COUITAT, service Développement BayWa r.e. France

Date : 15 Décembre 2025
Format : A0 - 841 x 1189 (mm)
Échelle plan : 1 / 2 500^{ème}

BayWa r.e. France
105 Rue La Fayette
75010 Paris


DAE du projet

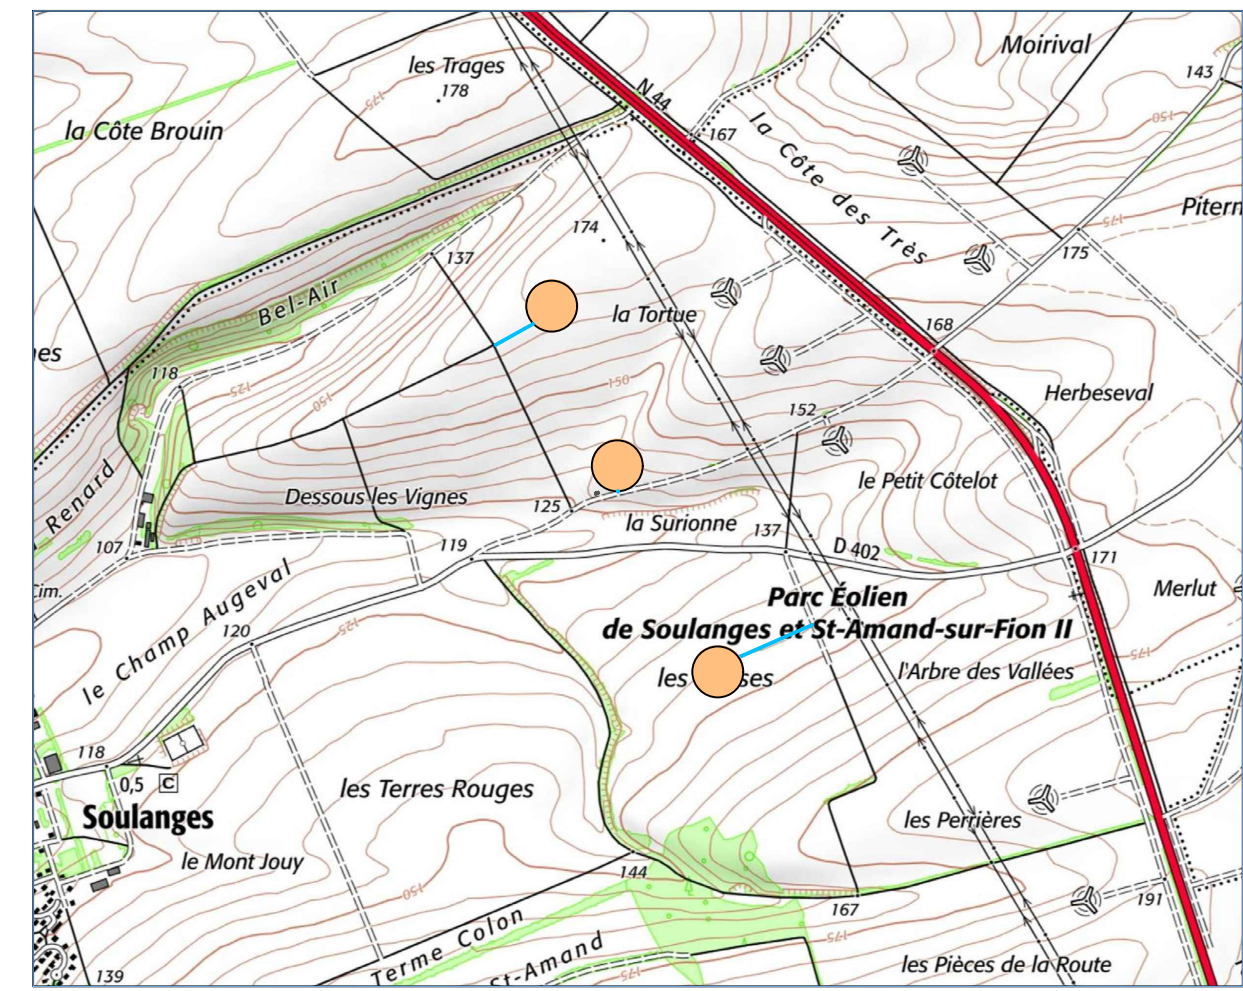

Réalisation :
William BANNES, service EPC BayWa r.e. France

Validation :
Hélène COUTAND, service EPC BayWa r.e. France
Meddine CHOUFI, service Développement BayWa r.e. France

Date : 15 Décembre 2025
Format : A0 - 841 x 1189 (mm)
Echelle plan : 1 / 2 500^{ème}
BayWa r.e France
105 Rue La Fayette
75010 Paris

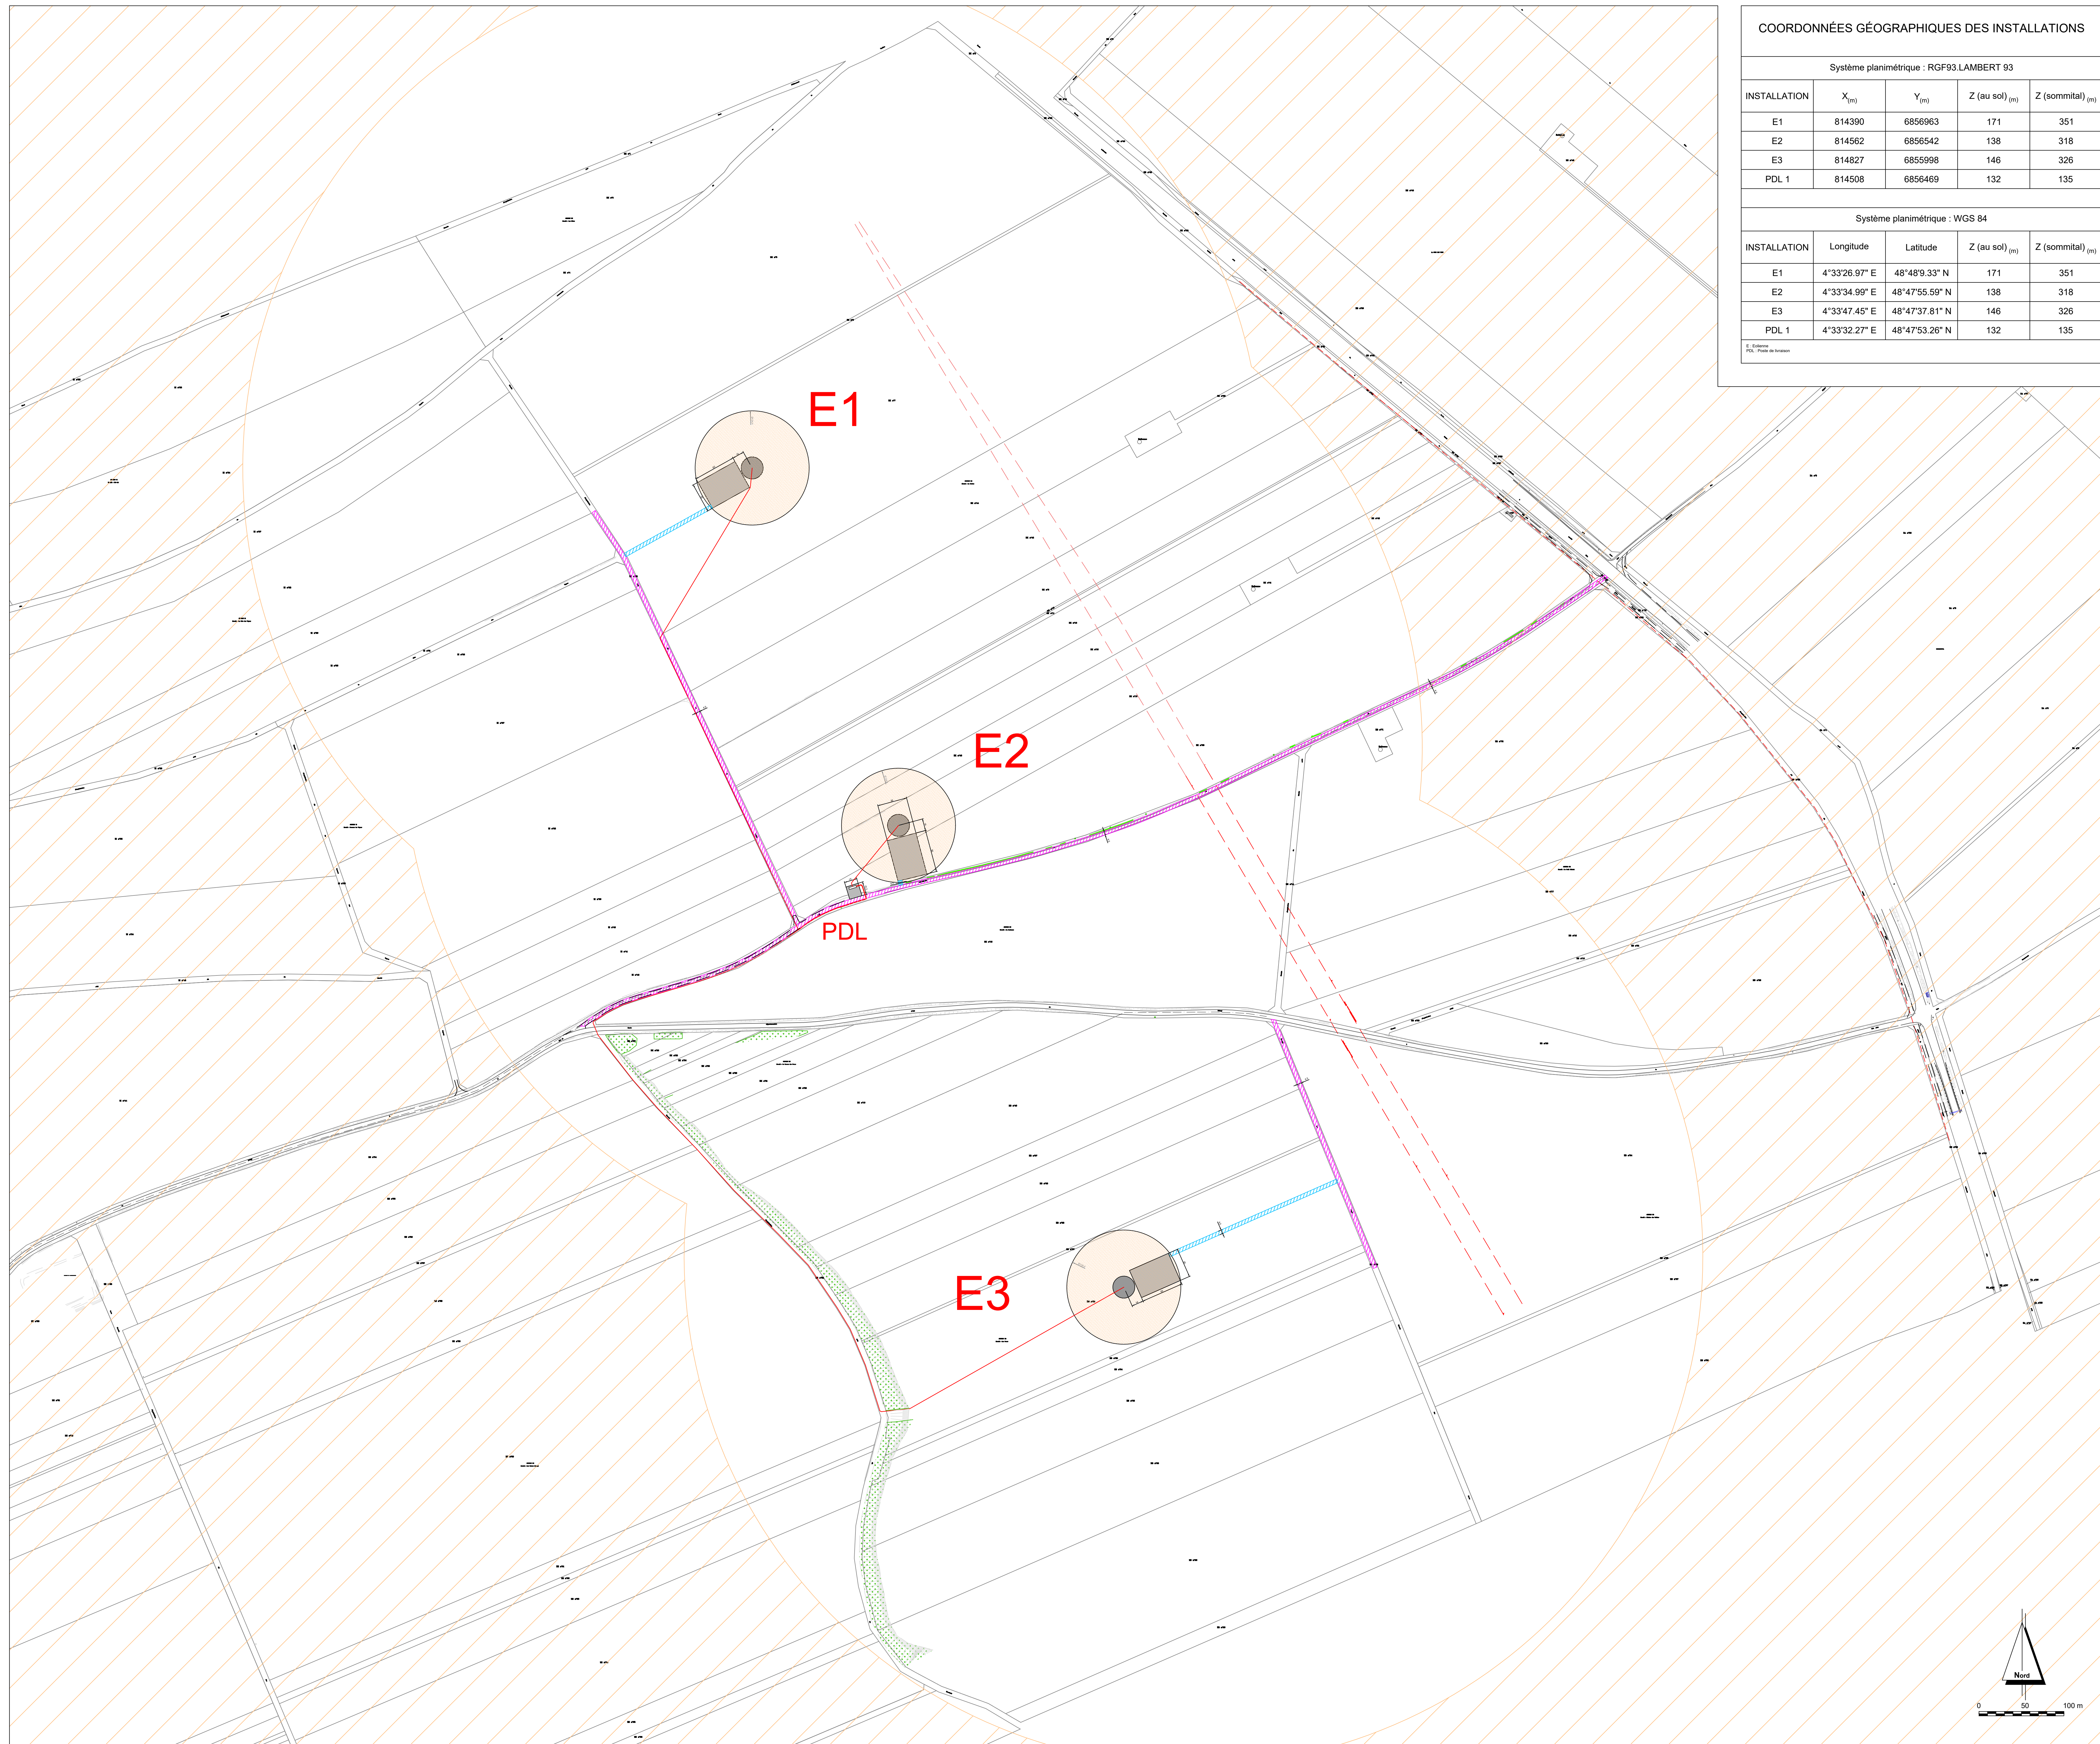

COORDONNÉES GÉOGRAPHIQUES DES INSTALLATIONS

Système planimétrique : RGF93.LAMBERT 93

INSTALLATION	$X_{(m)}$	$Y_{(m)}$	Z (au sol) _(m)	Z (sommait) _(m)
E1	814390	6856963	171	351
E2	814562	6856542	138	318
E3	814827	6855998	146	326
PDL 1	814508	6856469	132	135

Système planimétrique : WGS 84

INSTALLATION	Longitude	Latitude	Z (au sol) _(m)	Z (sommets) _(m)
E1	4°33'26.97" E	48°49'33.33" N	171	351
E2	4°33'34.99" E	48°47'55.59" N	138	318
E3	4°33'47.45" E	48°47'37.81" N	146	326
PDL 1	4°33'32.27" E	48°47'53.26" N	132	135

E : Estierne
PCL : Poste de livraison

LEGENDE

Limites administratives

Limite de section

Limite cadastrale

Projet éolien

Fondation de l'éolienne

Emprise survolée par les pales

Numéro d'éolienne

Poste de livraison

Plateforme de montage

Accès permanent à créer

- Câblage électrique souterrain

Description du territoire (relevé géomètre) :

Talus

Route goudronnée existante

Chemin existant

Végétation (relevé géomètre) :

Zone boisée / bosquet

Arbre isolé

Hale

Réseaux (relevé géomètre) :

Pylônes

- Réseau haute tension

- Réseau d'eau pluviale

COORDONNÉES GÉOGRAPHIQUES DES INSTALLATIONS

Système planimétrique : RGF93.LAMBERT 93

INSTALLATION	X _(m)	Y _(m)	Z (au sol) _(m)	Z (sommital) _(m)
E1	814390	6856963	171	351


Système planimétrique : WGS 84

INSTALLATION	Longitude	Latitude	Z (au sol) _(m)	Z (sommital) _(m)
E1	4°33'26.97" E	48°48'9.33" N	171	351

E : Eulienne
PCL : Poste de livraison

PARC ÉOLIEN de SOULANGES

DAE du projet - Eolienne E1

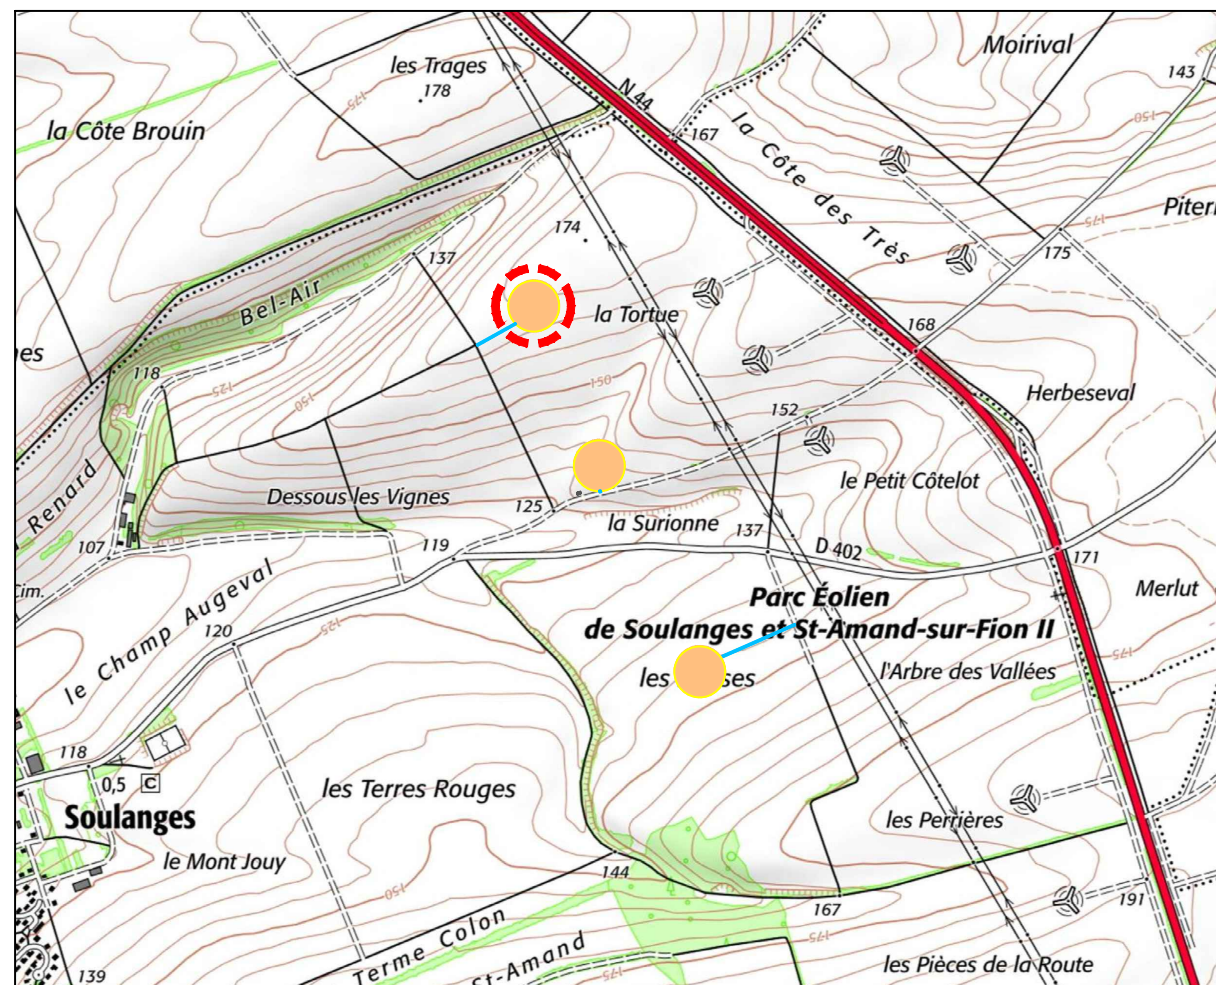

Réalisation :

William BANNES, service EPC BayWa r.e. France



Validation :

Hélène COUTAND, service EPC BayWa r.e. France
Salaheddine CHOUIFI, service Développement BayWa r.e. France

Date : 15 Décembre 2025
Format : A0 - 841 x 1189 (mm)
Echelle plan : 1 / 500^{ème}

BayWa r.e France
105 Rue La Fayette
75010 Paris

Systeme de projection Fichier DWG : L93 0049

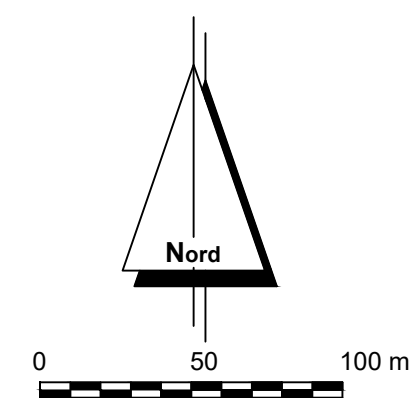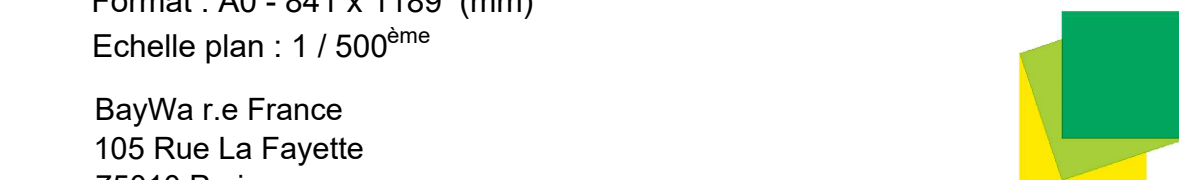

LEGENDE

Limites administratives

--- Limite de section

--- Limite cadastrale

Projet éolien

Fondation de l'éolienne

Emprise survolée par les pales

YZE1 Numéro d'éolienne

POL Poste de livraison

Plateforme de montage

Accès permanent à créer

Accès existant à renforcer

Câblage électrique souterrain

Description du territoire (relevé géomètre) :

Talus

Route goudronnée existante

Chemin existant

Végétation (relevé géomètre) :

Zone boisée / bosquet

Arbre isolé

Haie

Réseaux (relevé géomètre) :

Pylônes

Réseau haute tension

Réseau d'eau pluviale

COORDONNÉES GÉOGRAPHIQUES DES INSTALLATIONS

Système planimétrique : RGF93 LAMBERT 93

INSTALLATION	X _(m)	Y _(m)	Z (au sol) _(m)	Z (sommital) _(m)
E2	814562	6856542	138	318

Système planimétrique : WGS 84

INSTALLATION	Longitude	Latitude	Z (au sol) _(m)	Z (sommital) _(m)
E2	4°33'34.99" E	48°47'55.59" N	138	318


E. Eolienne

PGI, Plan de l'ouvrage

PARC ÉOLIEN

de SOULANGES

DAE du projet - Eolienne E2

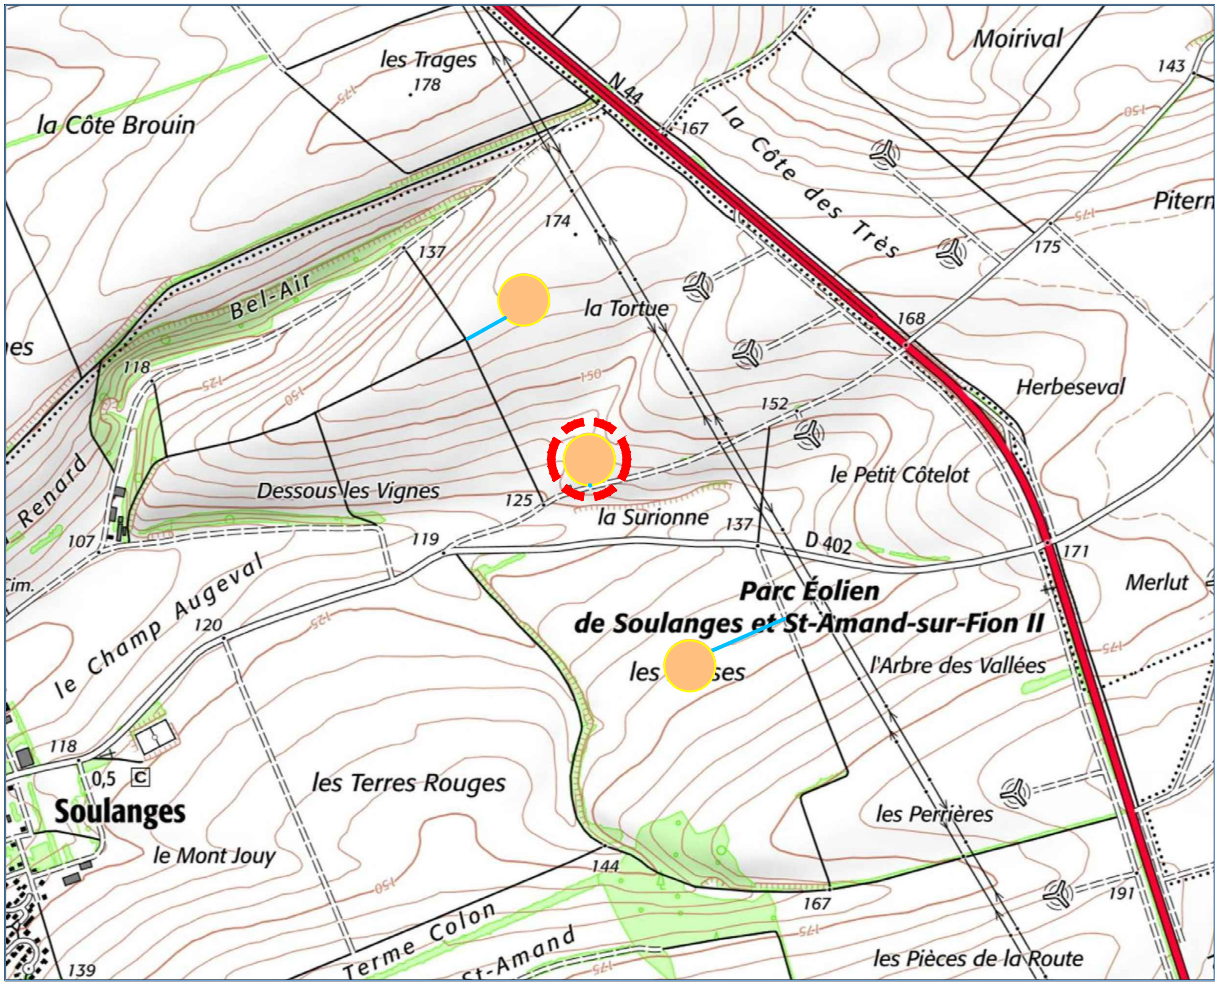

Réalisation :

William BANNES, service EPC BayWa r.e. France

Validation :

Hélène COUTAND, service EPC BayWa r.e. France

Salaheddine CHOUIFI, service Développement BayWa r.e. France

Date : 15 Décembre 2025

Format : A0 - 841 x 1189 (mm)

Echelle plan : 1 / 500^{ème}

BayWa r.e. France


105 Rue La Fayette

75010 Paris



Système de projection: Réseaux DGK3, UTM, CGCS

EOLIENNE E2

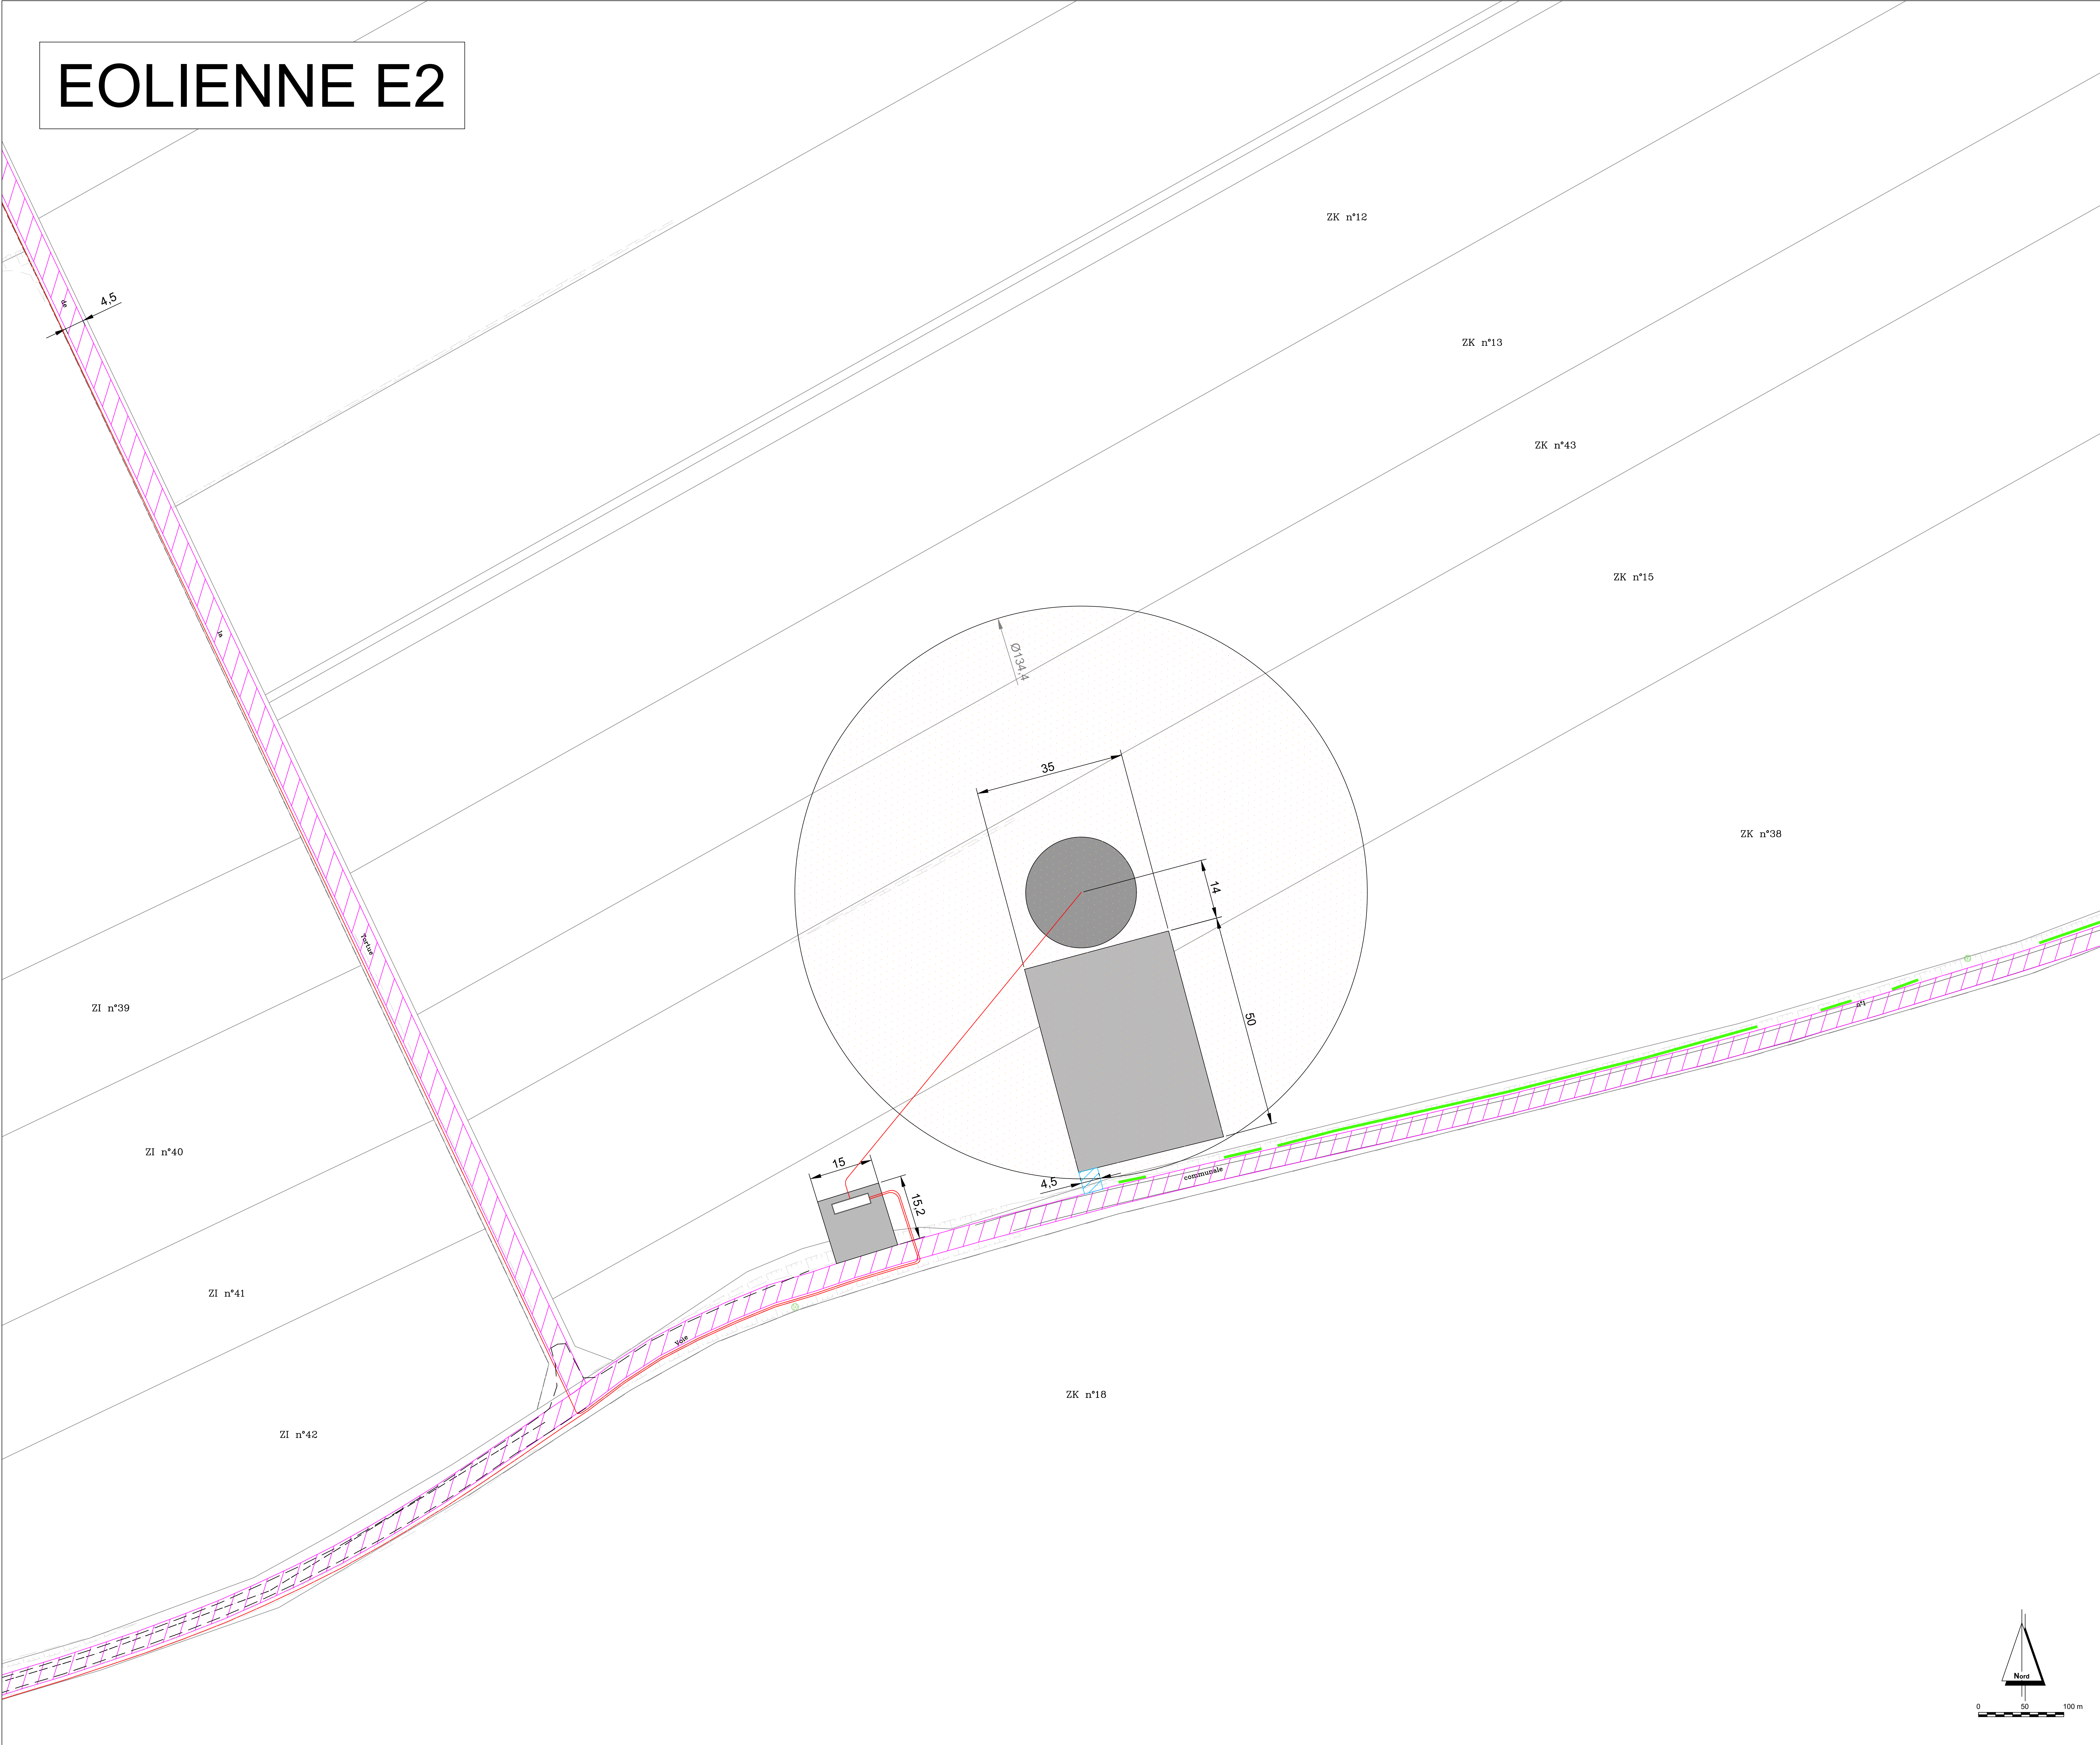

0

50

100 m

Nord

LEGENDE

Limites administratives

--- Limite de section

--- Limite cadastrale

Projet éolien

Fondation de l'éolienne

Emprise survolée par les pales

YZE1 Numéro d'éolienne

POL Poste de livraison

Plateforme de montage

Accès permanent à créer

Accès existant à renforcer

Câblage électrique souterrain

Description du territoire (relevé géomètre) :

Talus

Route goudronnée existante

Chemin existant

Végétation (relevé géomètre) :

Zone boisée / bosquet

Arbre isolé

Haie

Réseaux (relevé géomètre) :

Pylônes

Réseau haute tension

Réseau d'eau pluviale

COORDONNÉES GÉOGRAPHIQUES DES INSTALLATIONS

Système planimétrique : RGF93 LAMBERT 93

INSTALLATION	X _(m)	Y _(m)	Z (au sol) _(m)	Z (sommital) _(m)
E3	814827	6855998	146	326

Système planimétrique : WGS 84

INSTALLATION	Longitude	Latitude	Z (au sol) _(m)	Z (sommital) _(m)
E3	4°33'47.45" E	48°47'37.81" N	146	326

E. Estienne

POL : Poste de livraison

PARC ÉOLIEN
de SOULANGES

DAE du projet - Eolienne E3

Réalisation :
William BANNES, service EPC BayWa r.e. France

Validation :
Hélène COUTAND, service EPC BayWa r.e. France
Salaheddine CHOUIFI, service Développement BayWa r.e. France

Date : 15 Décembre 2025

Format : A0 - 841 x 1189 (mm)

Echelle plan : 1 / 500^{ème}

BayWa r.e. France
105 Rue La Fayette
75010 Paris

Système de projection: France (GND) / UTM / CGCS

EOLIENNE E3

POSTE DE LIVRAISON

LEGENDE

Limites administratives
Limite cadastrale

Projet éolien

Plateforme de montage

Accès permanent

Accès temporaire
Câblage électrique souterrain

Description du territoire (relevé géomètre)

Talun

Chemin existan

Végétation (relevé géomètre) :

Arbre isolé

COORDONNÉES GÉOGRAPHIQUES DES INSTALLATIONS

Systeme planimetrique : RGF93.LAMBERT 93

INSTALLATION	$X_{(m)}$	$Y_{(m)}$	$Z \text{ (au sol)}_{(m)}$	$Z \text{ (sommital)}_{(m)}$
PDL	814508	6856469	132	135


Système planimétrique : WGS 84

INSTALLATION	Longitude	Latitude	Z (au sol) _(m)	Z (sommital) _(m)
PDL	4°33'32.27" E	48°47'53.26" N	132	135

E : Etienne
 PDL : Poste de livraison

PARC ÉOLIEN
de SOULANGES

DAE du projet - Poste de livraison

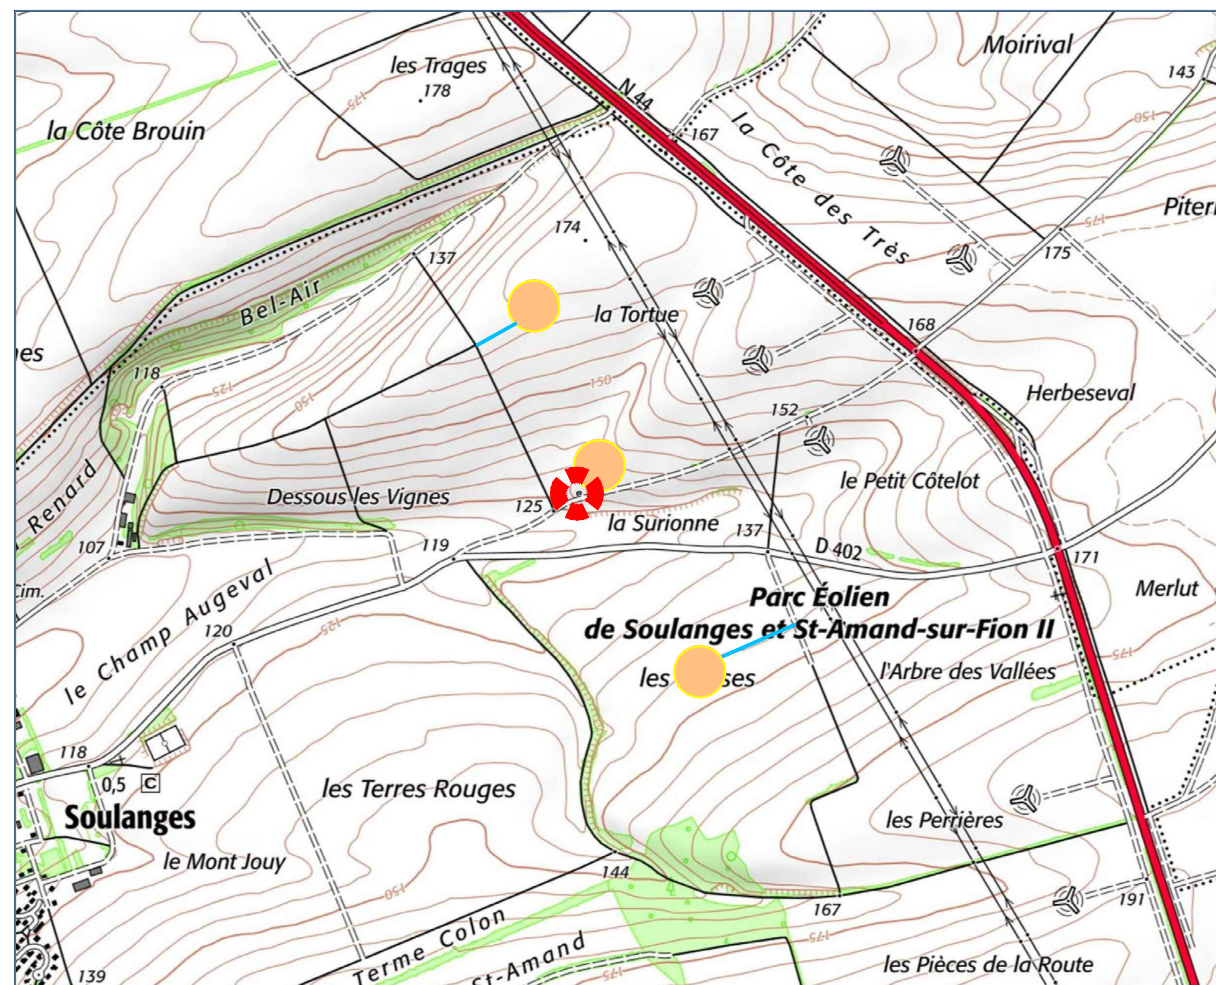

Réalisation :
William BANNES, service EPC BayWa r.e. France

Validation :

Hélène COUTAND, service EPC BayWa r.e. France
Salaheddine CHOUFI, service Développement BayWa r.e. France

Date : 15 Décembre 2025
Format : A0 - 841 x 1189 (mm)
Echelle plan : 1 / 200^{ème}

BayWa r.e France
105 Rue La Fayette
75010 Paris



Systeme de projection Fichier DWG : L93 C04

