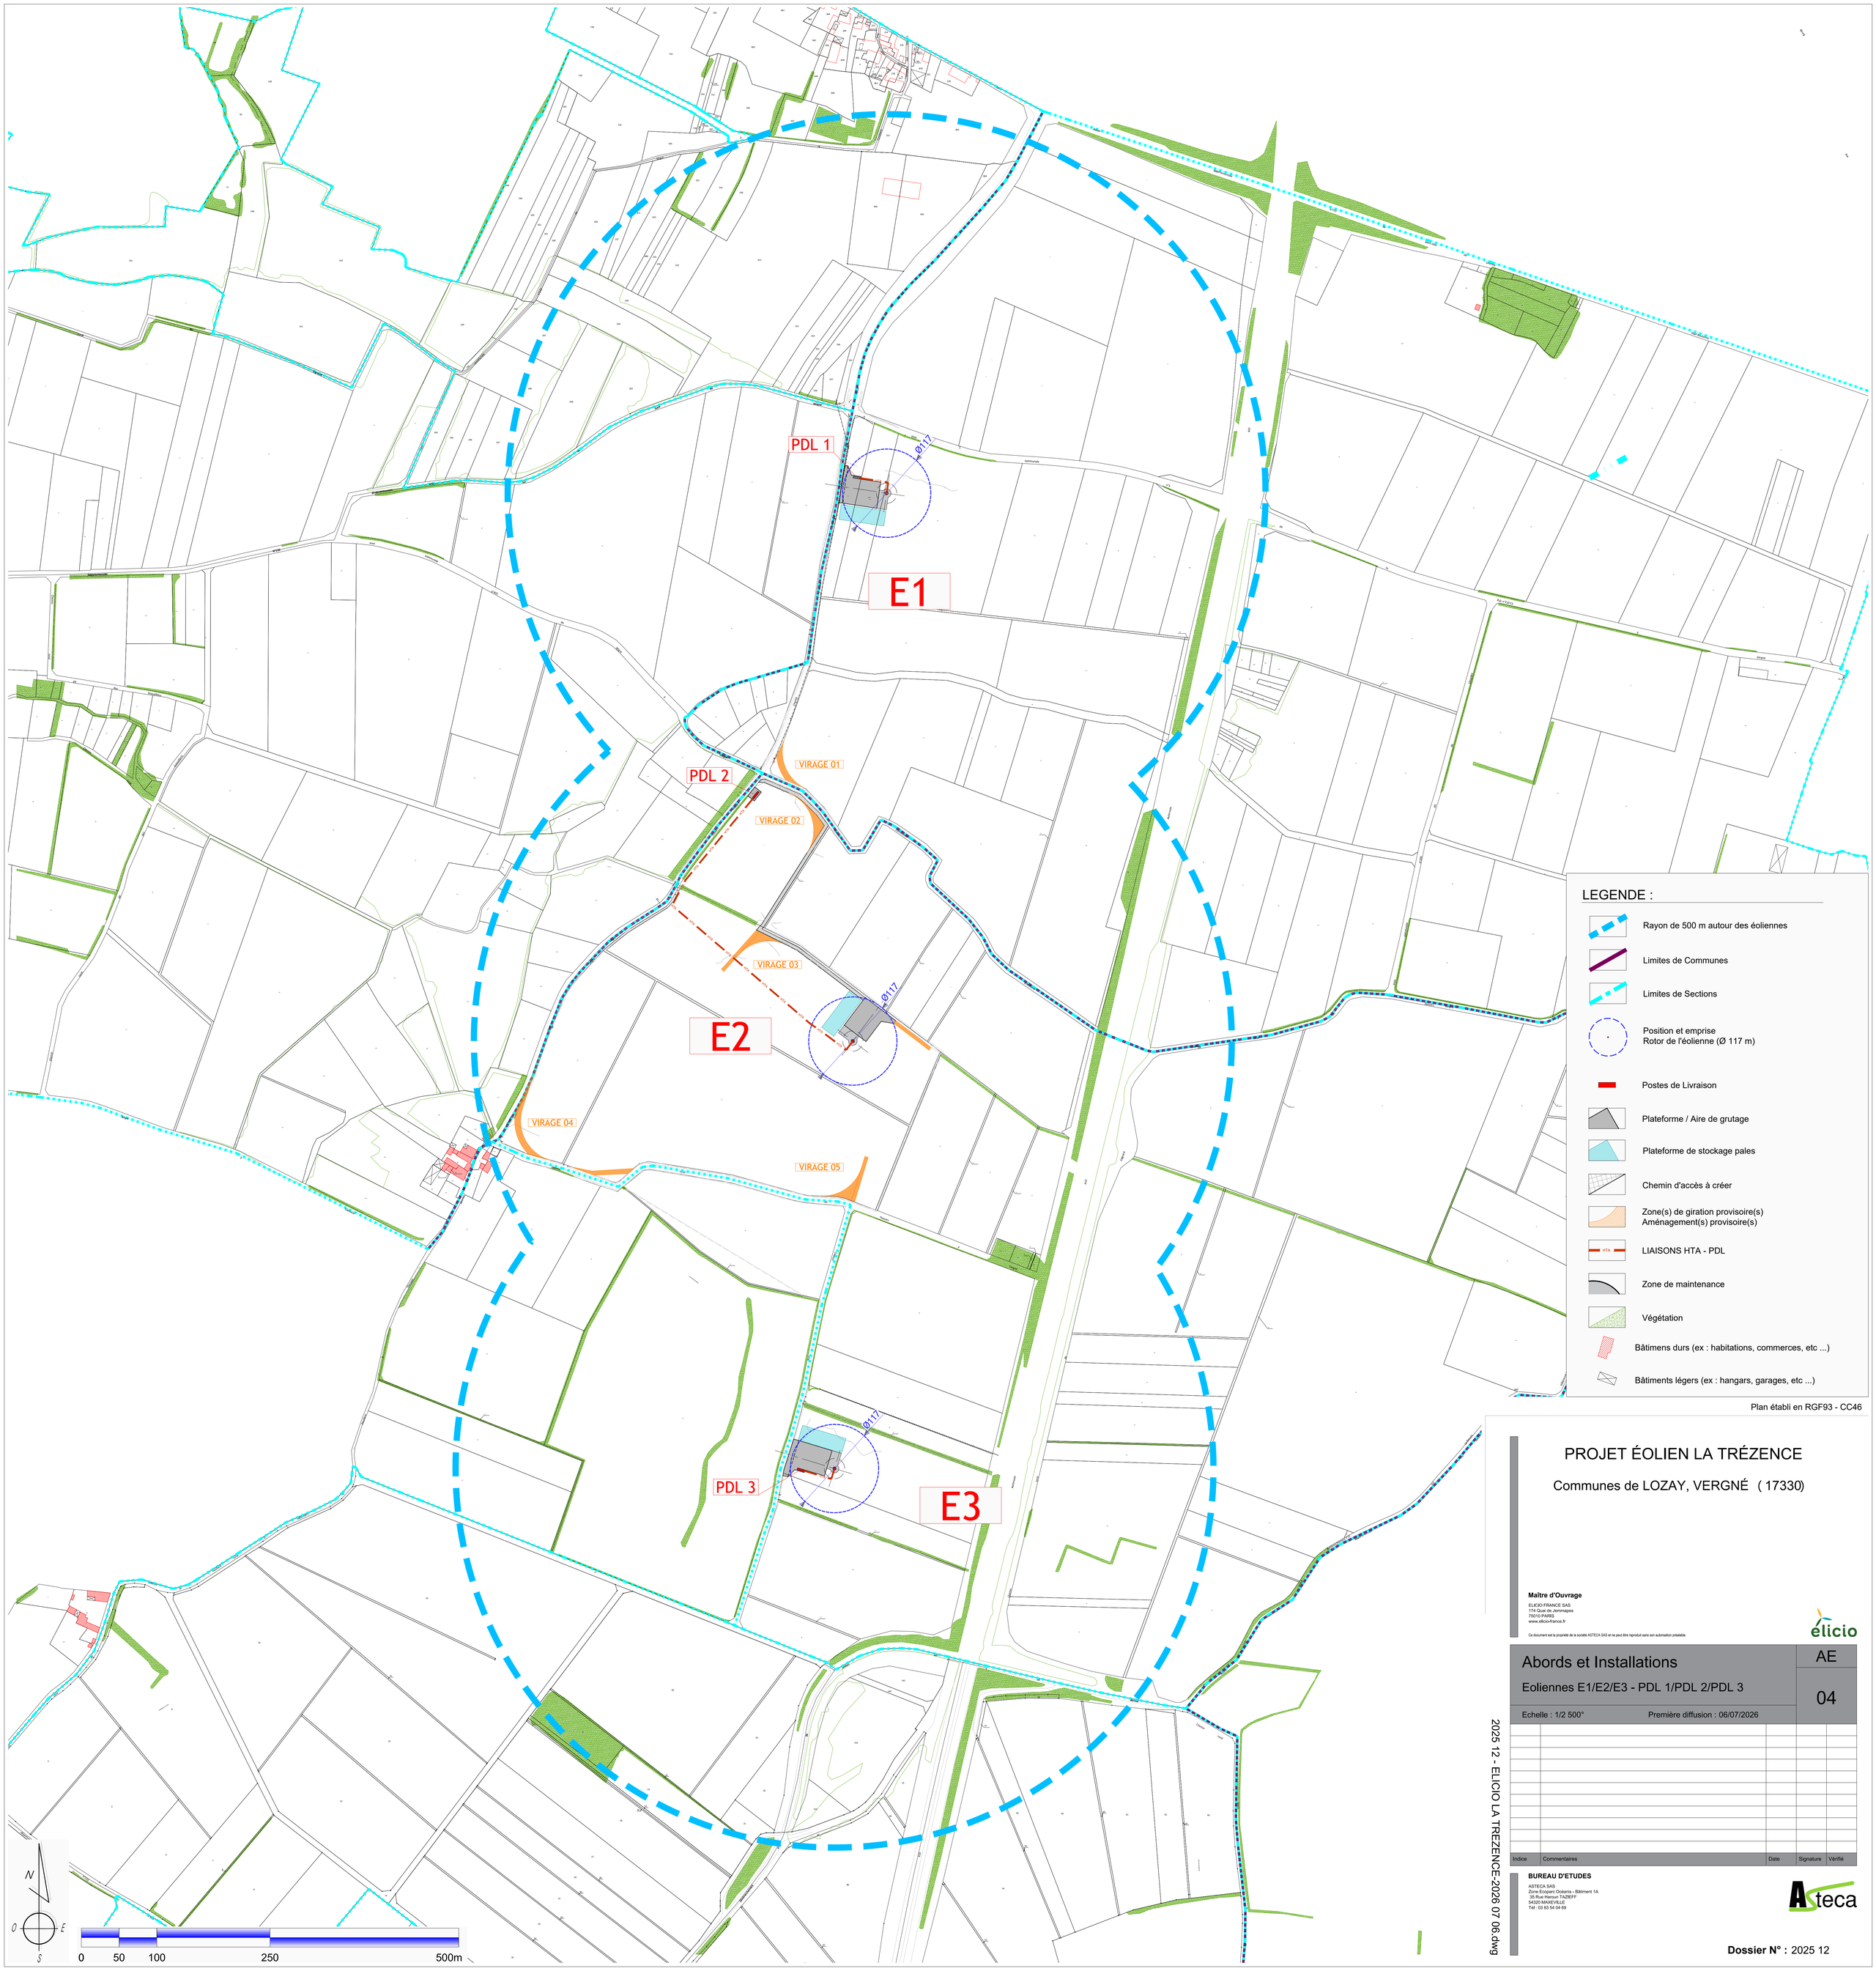


LEGENDE :

- Rayon de 500 m autour des éoliennes
- Limites de Communes
- Limites de Sections
- Position et emprise Rotor de l'éolienne (Ø 117 m)
- Postes de Livraison
- Plateforme / Aire de grutage
- Plateforme de stockage pales
- Chemin d'accès à créer
- Zone(s) de giration provisoire(s) Aménagement(s) provisoire(s)
- LIAISONS HTA - PDL
- Zone de maintenance
- Végétation
- Bâtimens durs (ex : habitations, commerces, etc ...)
- Bâtiments légers (ex : hangars, garages, etc ...)

Plan établi en RGF93 - CC46

PROJET ÉOLIEN LA TRÉZENCE

Communes de LOZAY, VERGNÉ (17330)

Maître d'Ouvrage

ELICIO FRANCE SAS
174 Quai de Jemmapes
75010 PARIS
www.elicio-france.fr

Ce document est la propriété de la société ASTECA SAS et ne peut être reproduit sans son autorisation préalable.

élicio

Abords et Installations	AE
Eoliennes E1/E2/E3 - PDL 1/PDL 2/PDL 3	04
Echelle : 1/2 500° — Première diffusion : 06/07/2026	

Indice	Commentaires	Date	Signature	Vérifié

BUREAU D'ETUDES

ASTECA SAS
Zone Ecoparc Océanis - Bâtiment 1A
35 Rue Hancun TAZIEFF
54320 MAXEVILLE
Tél : 03 83 54 04 69

Asteca

Dossier N° : 2025 12

2025 12 - ELICIO LA TREZENCE-2026 07 06.dwg