Avril 2025

Sources : cadastre.gouv.fr - data.enedis.fr - Corine Land Cover 2018 - RTE - GALILEO EN
Copie et reproduction interdites


Code de l'Environnement art. D.181-15-2
Commune de Le Foeil
Projet éolien du Tertre

Plan d'ensemble

Échelle : 1 / 1 500 - Format A0

Le Tertre Energies

ATER Environnement

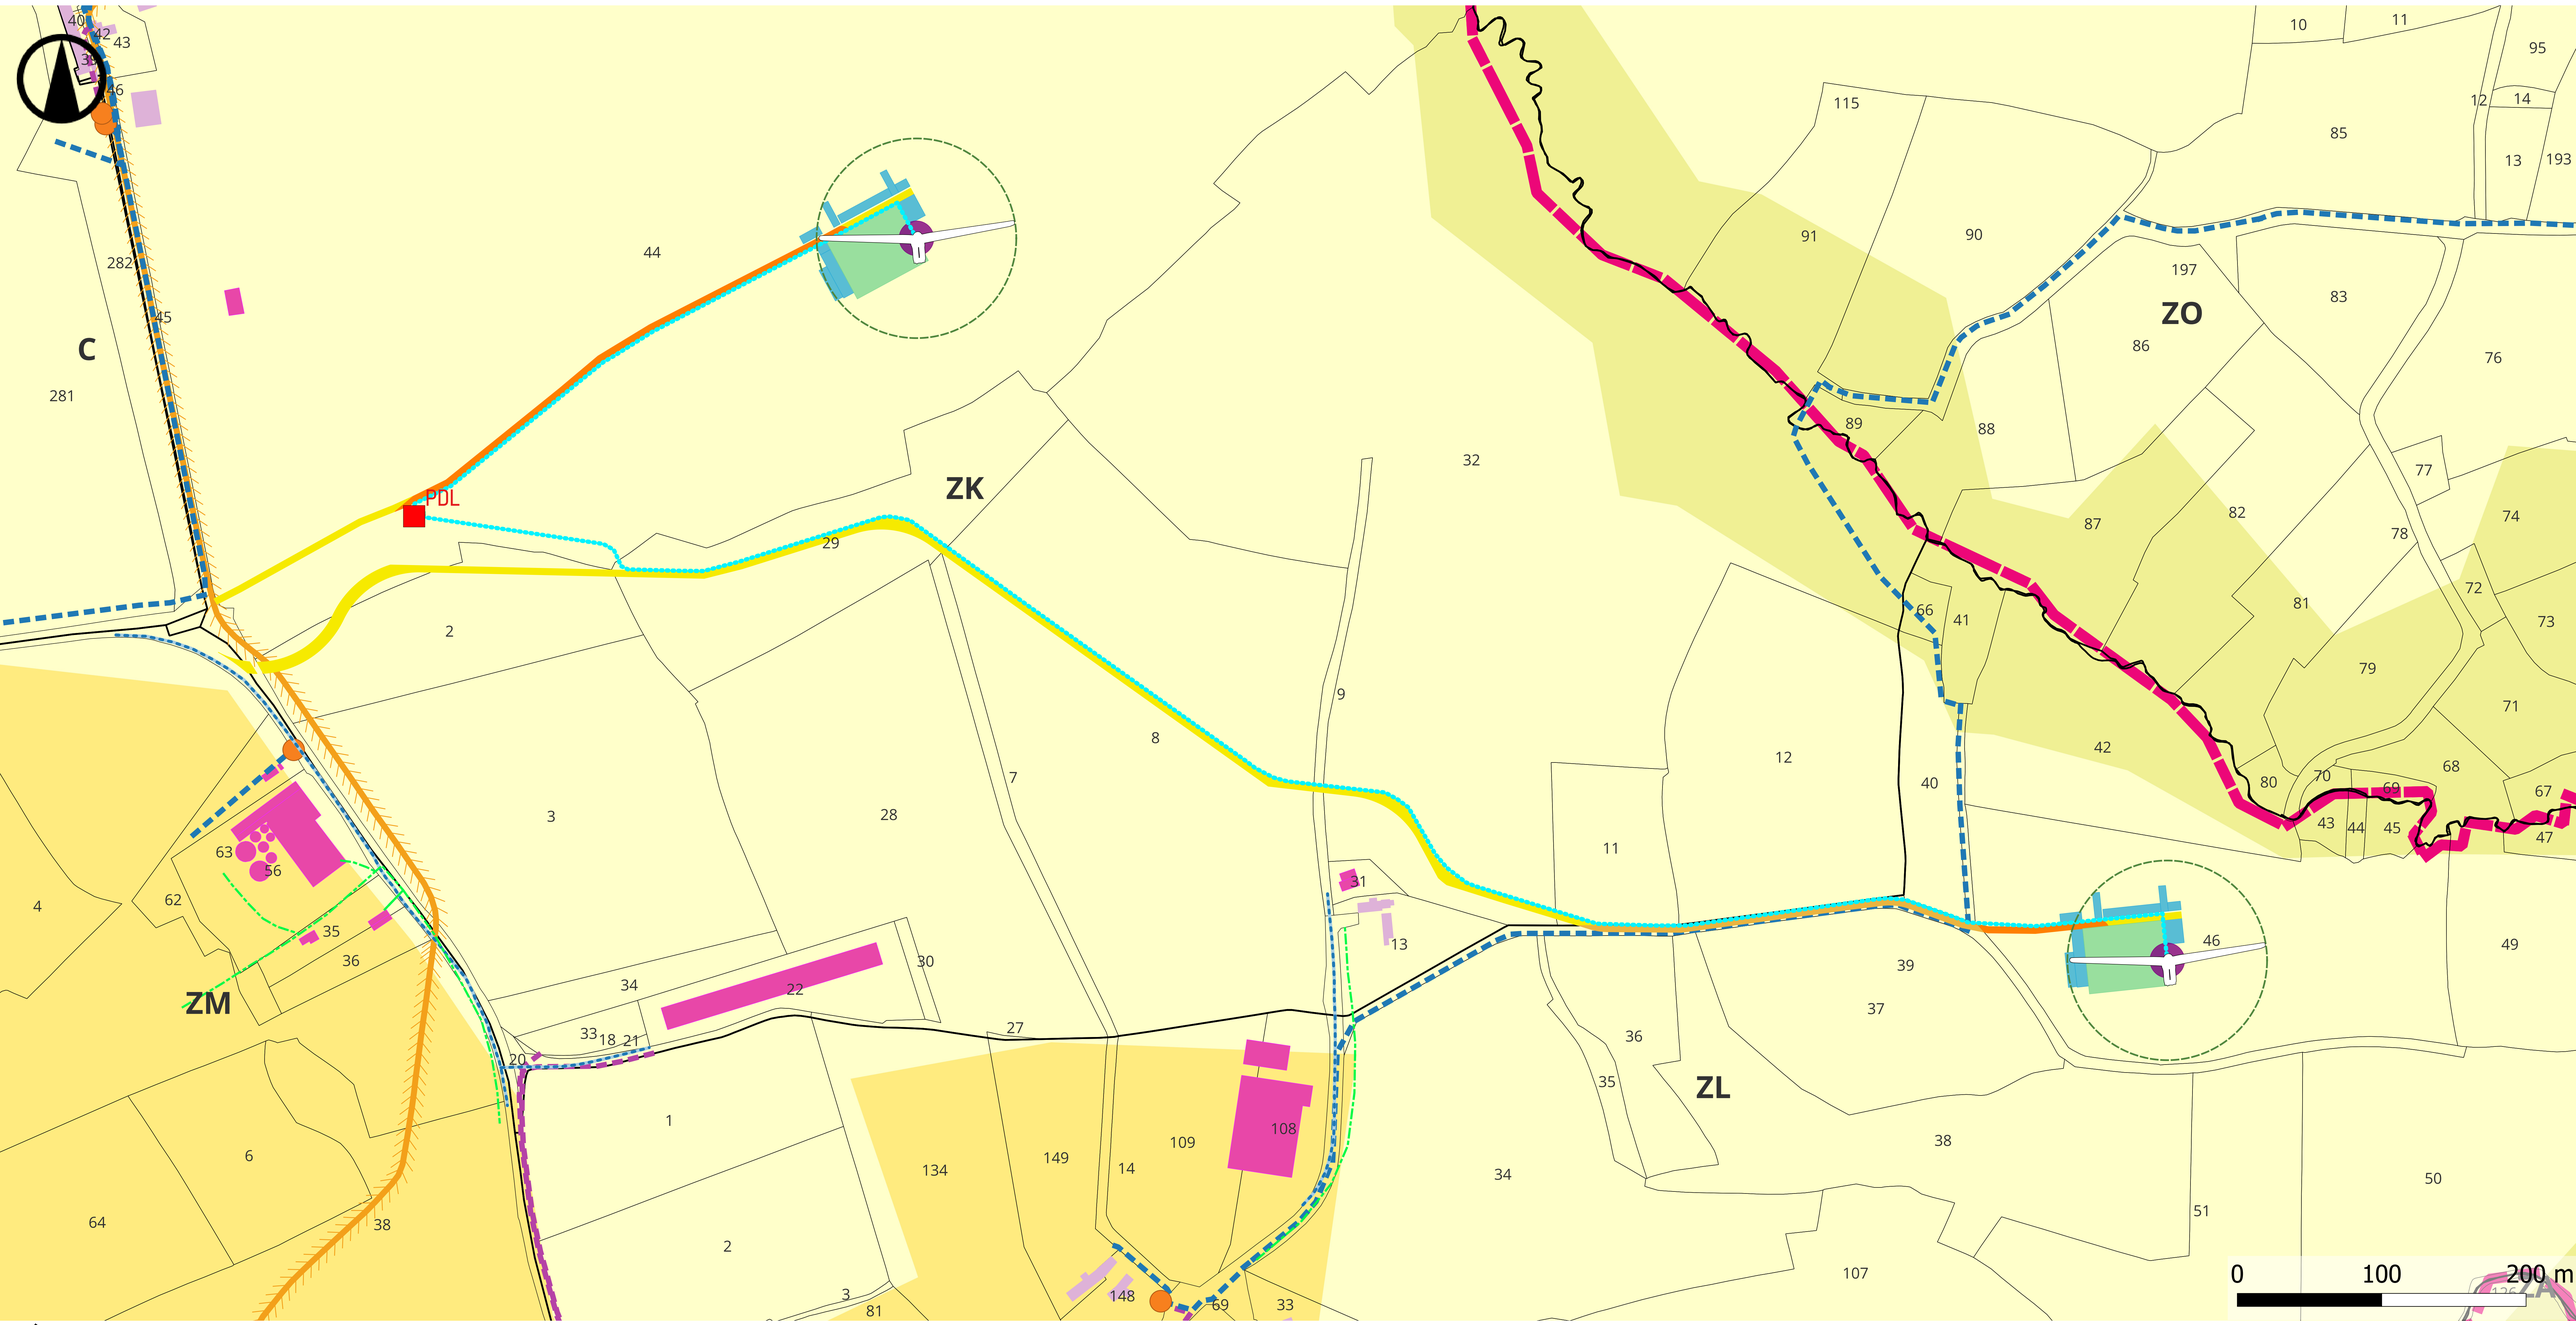

Légende

Parc éolien du Tertre

- Éolienne
- Zone de survol (69,13 m)
- Raccordement électrique inter-éolien
- Poste de livraison (PdL)
- Fondation
- Plateforme
- Accès à créer
- Accès à renforcer
- Accès temporaire
- Plateforme temporaire

Limite territoriale

- Limite communale
- Section
- Parcelle

Occupation du sol

- 211 - Terres arables hors périmètres d'irrigation
- 231 - Prairies et autres surfaces toujours en herbe à usage agricole
- 242 - Systèmes culturaux et parcellaires complexes

Servitudes

- Canalisation d'eau (SAUR)
- Câble optique (Orange)

Bâtiments

- Agricole
- Habitation

Réseau électrique

- Ligne souterraine Très Haute Tension (THT) 225 kV
- Poste électrique HTA/BT
- Ligne souterraine Moyenne Tension (HTA)
- Ligne électrique souterraine Basse Tension (BT)