



Détail de plantation dans les grandes noues

Plantation d'arbustes de hauts (type 1, 2 et 3)
Double bande de 15m
Densité par bande = 1u/m²

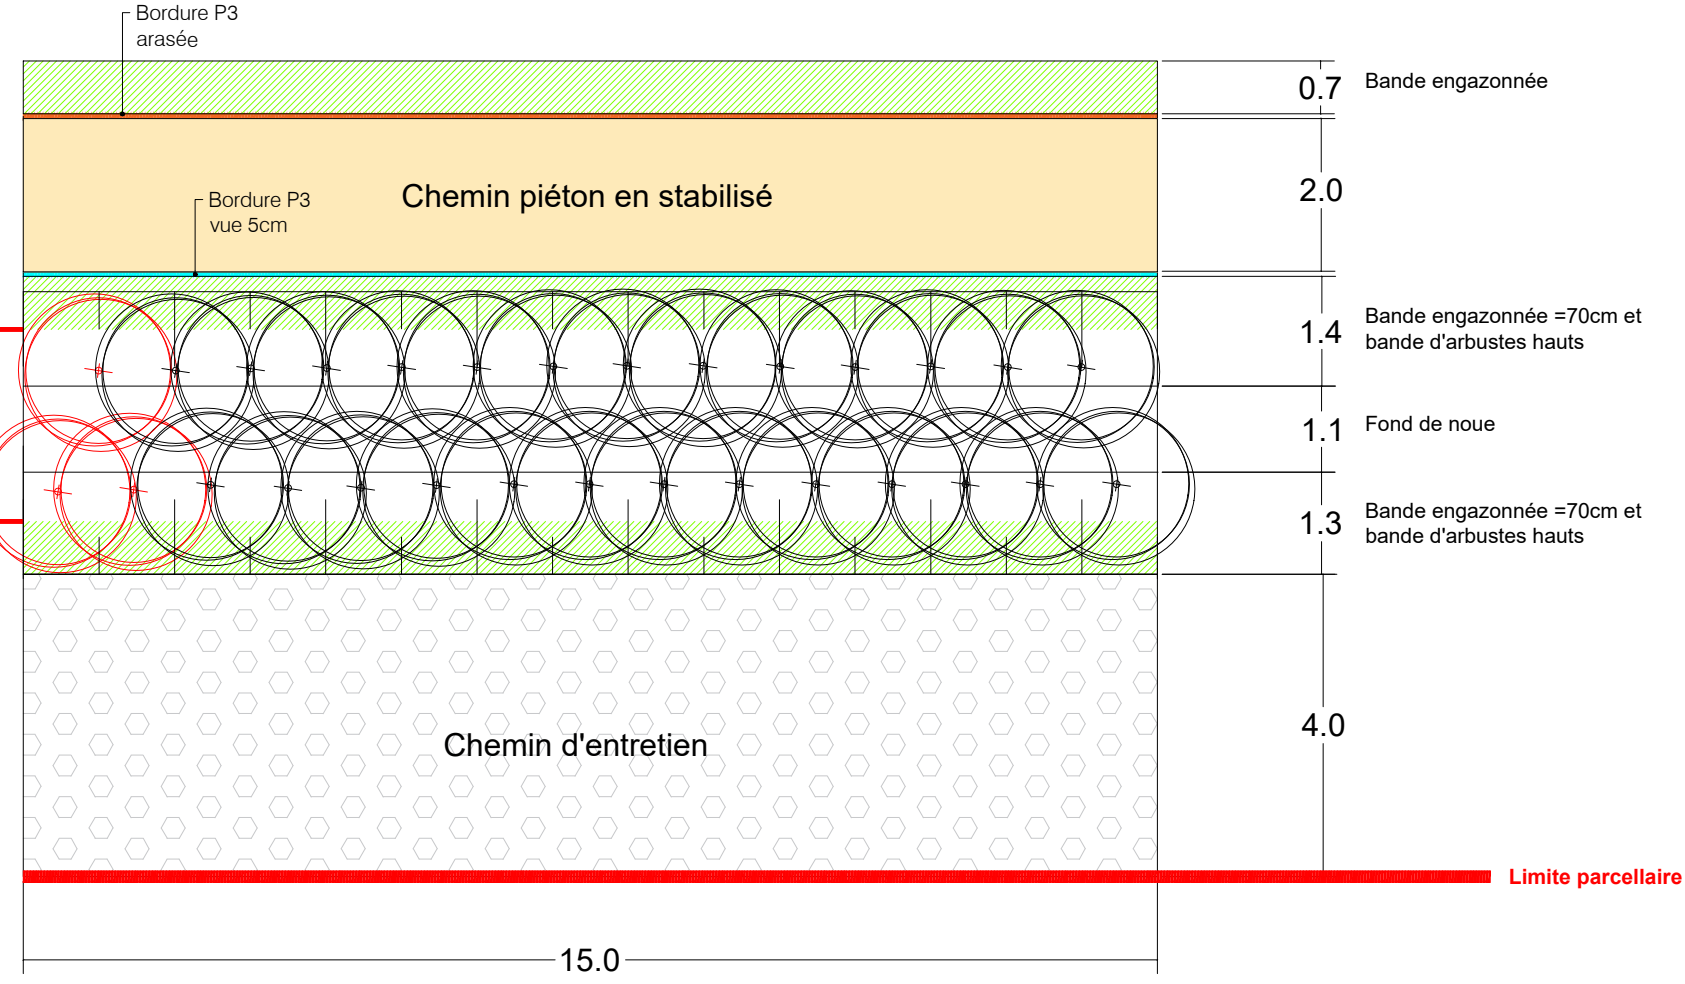


Plantation d'arbustes bas type 4
Double bande de 15m
Densité par bande = 3u/m²


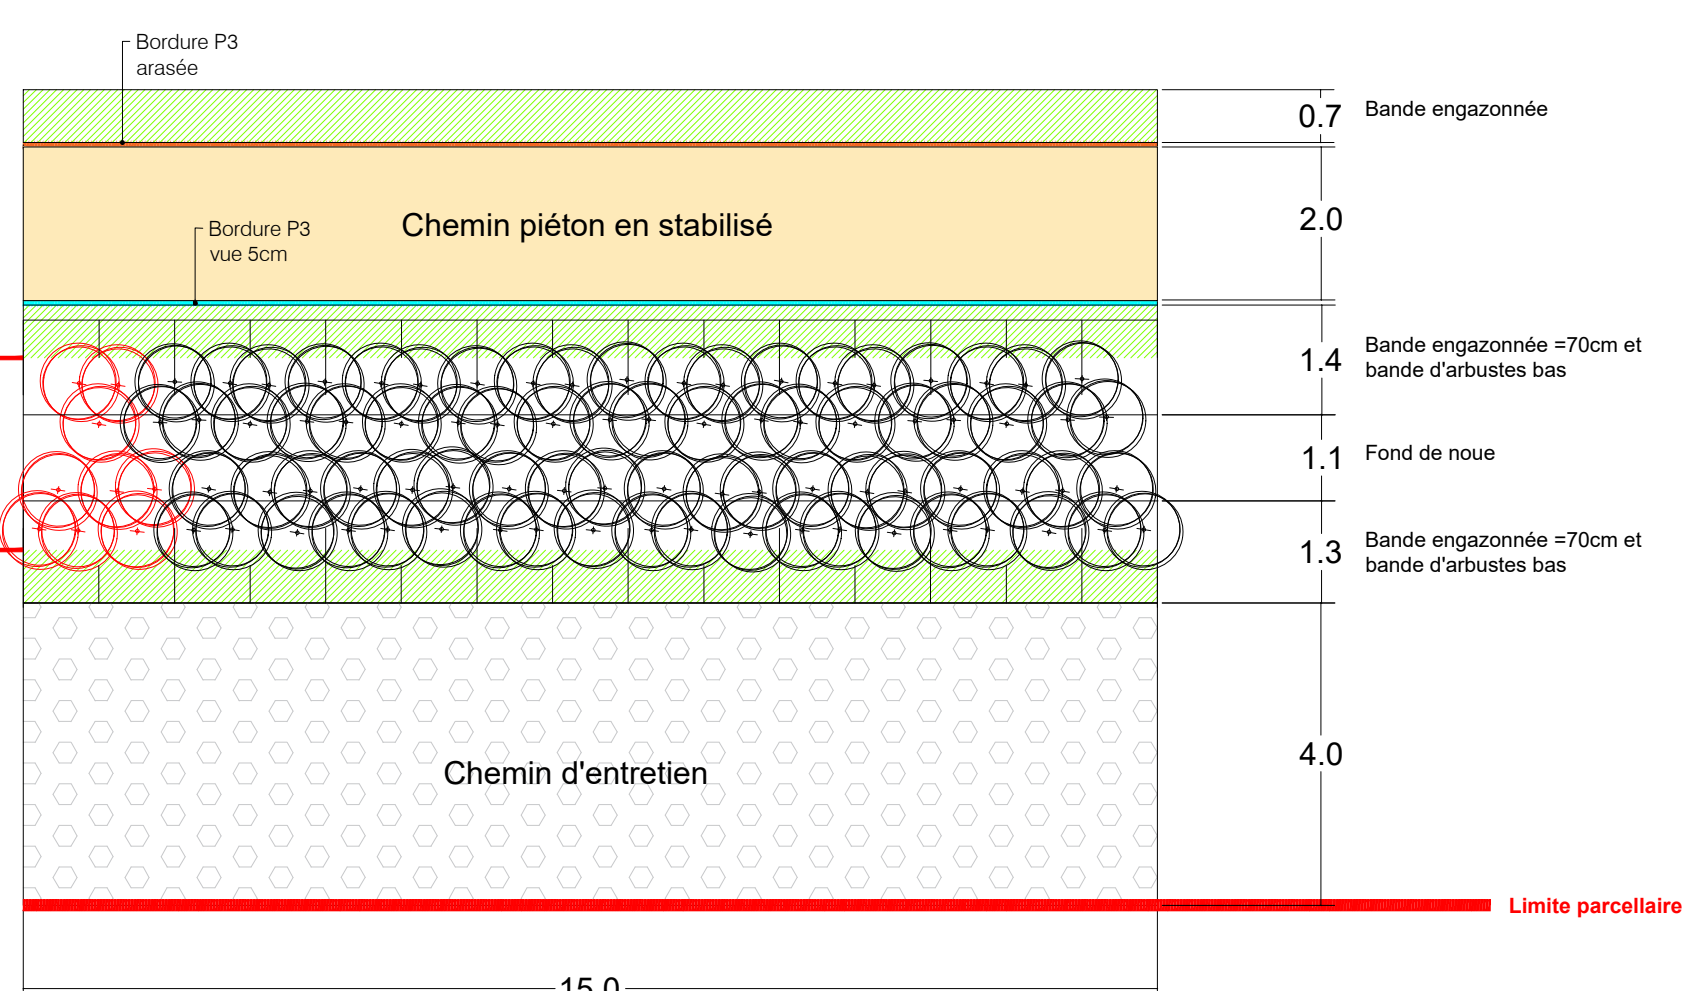


Détail de plantation dans les petites noues

Plantation d'arbustes hauts (type 1, 2 et 3)
Simple bande de 15m (plantation en quinconce)
Densité = 1u/m²

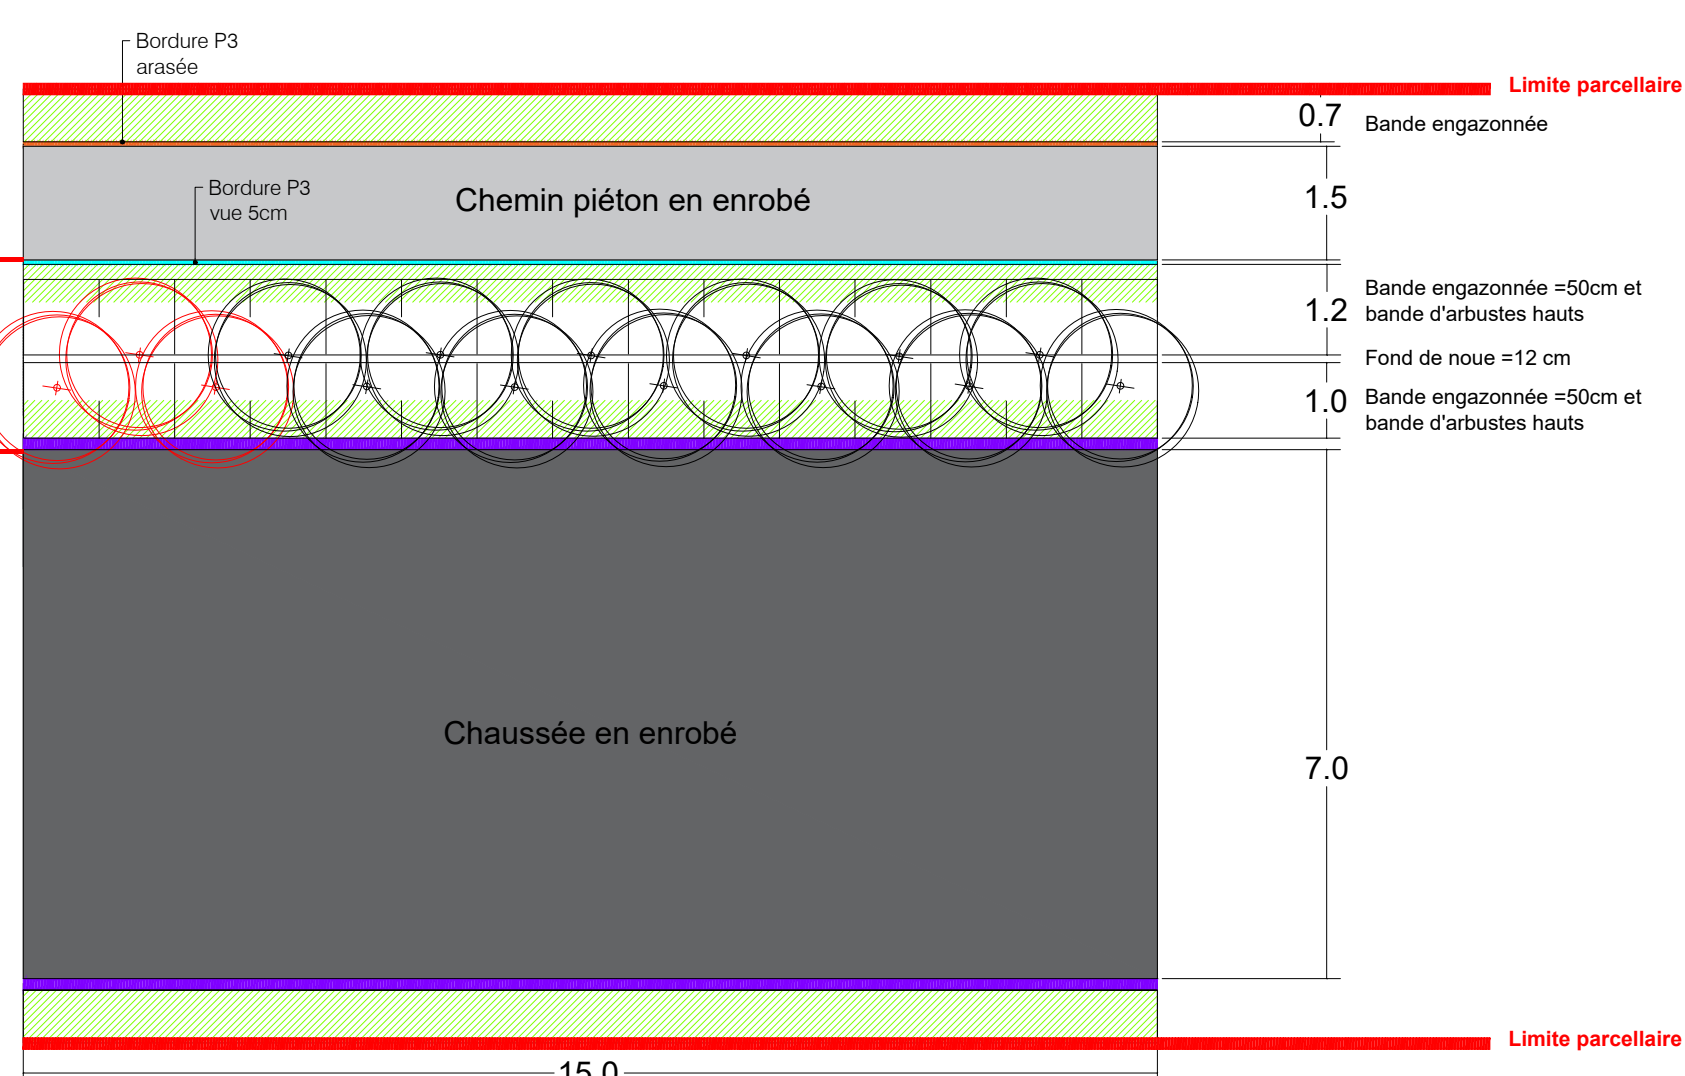

Plantation d'arbustes bas type 4
Simple bande de 15m (plantation en quinconce)
Densité = 3u/m²

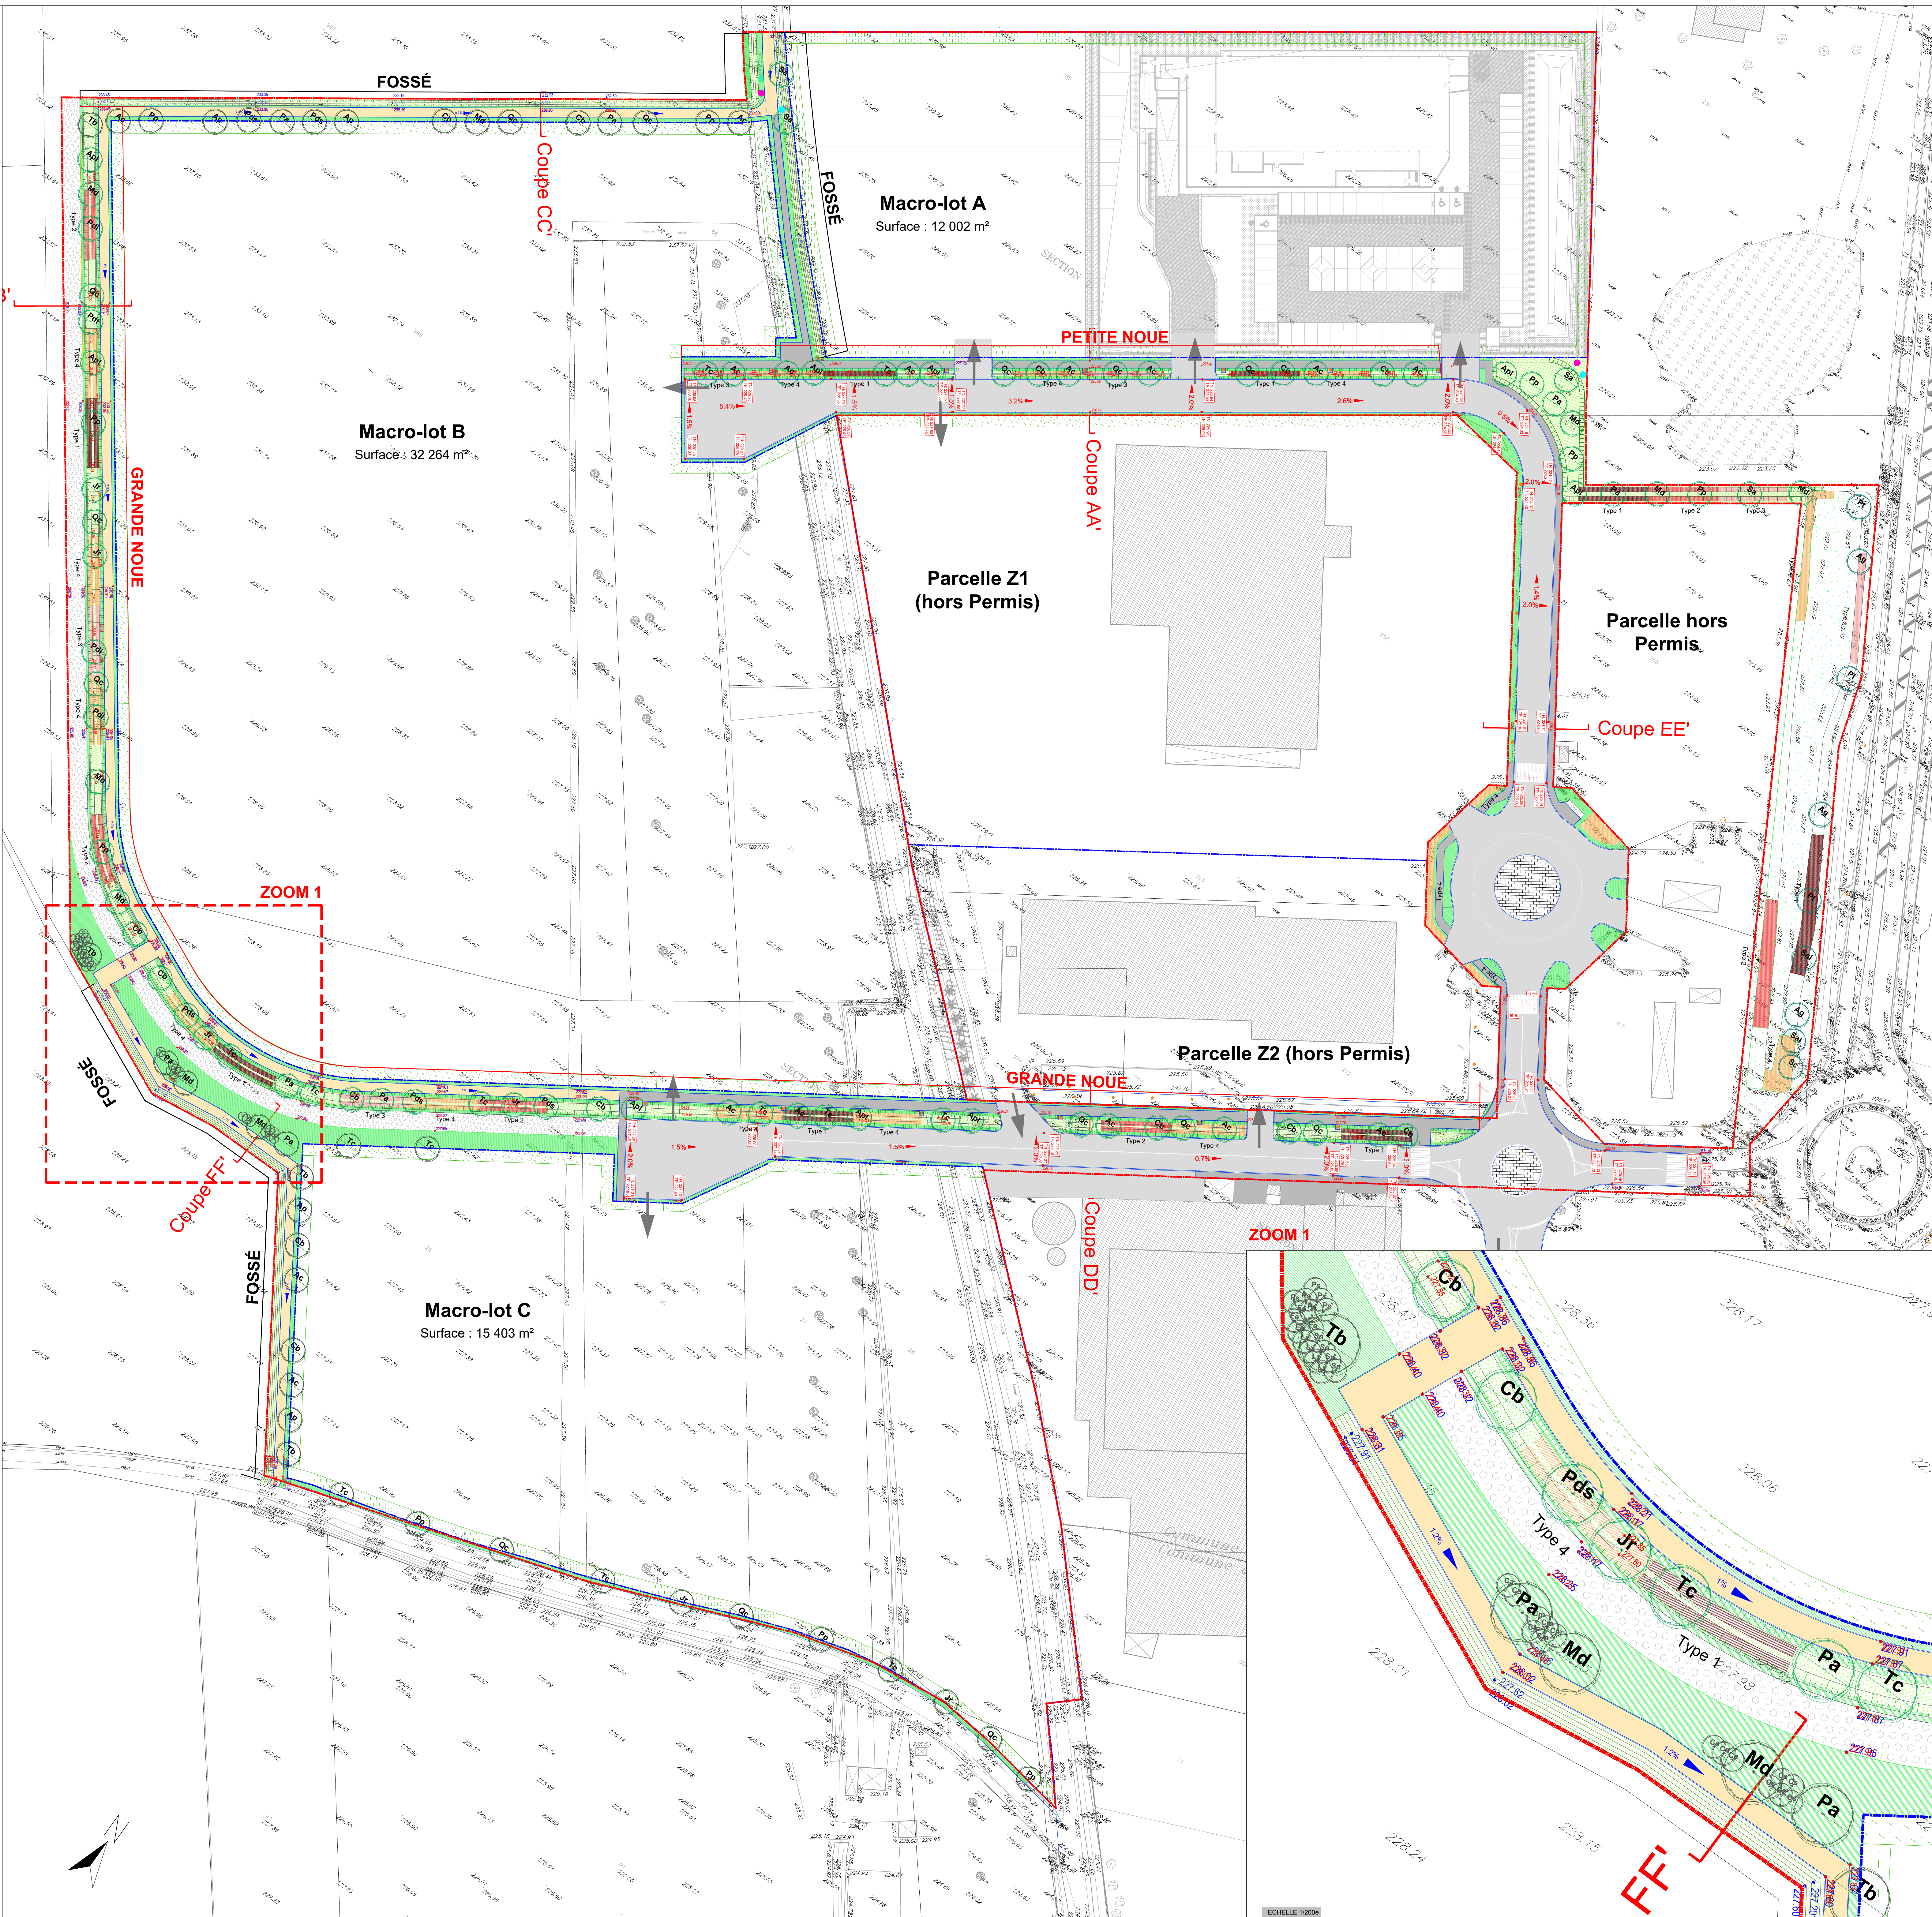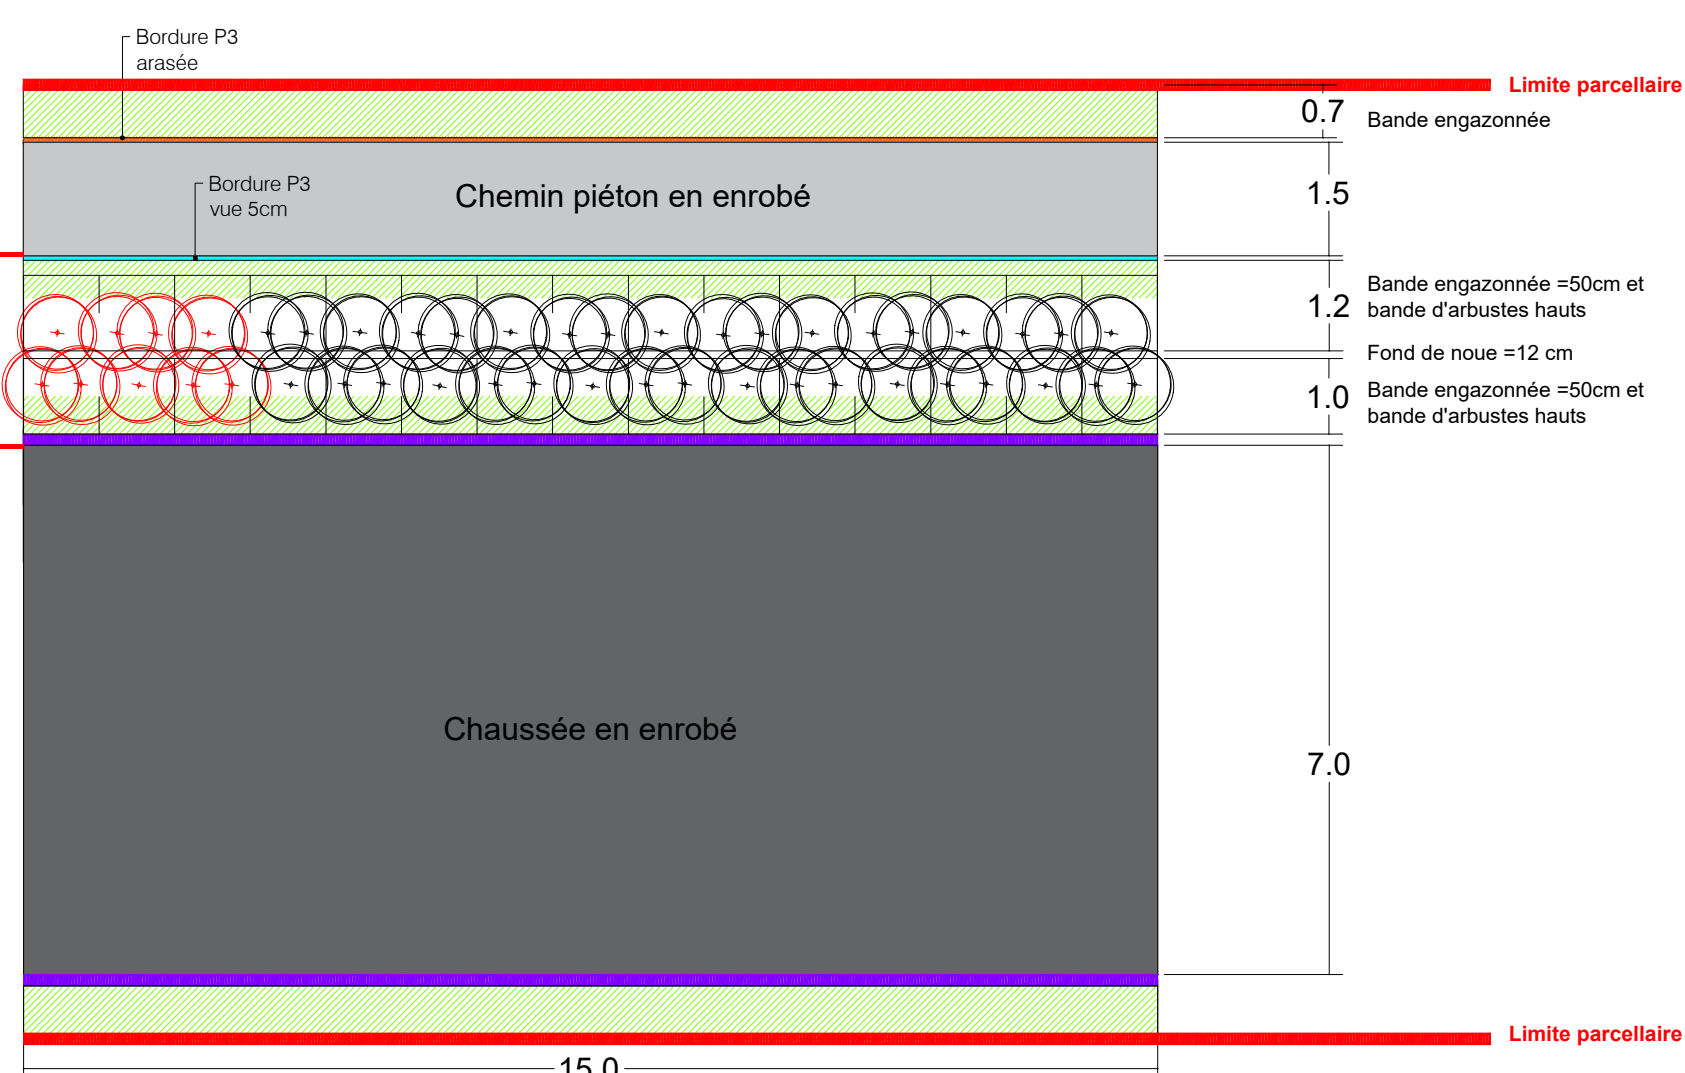

LEGENDE PLANTATIONS

ARBRES TIGE 18/20 (LIMITE DE PROPRIÉTÉ)	ARBRES TIGE 20/25 (NOUE)	ARBRES TIGE 18/20 (BASSIN)
Ac	Ac	Ag
Ap	Ap	Pl
Cb	Cb	Sal
Jr	Jr	Sc
Md	Md	
Pds	Pds	
Pdl	Pdl	
Pa	Pa	
Pp	Pp	
Qc	Qc	
Tc	Tc	
Tb	Tb	

ARBUSTES ISOLÉS RN 40/100	ARBUSTES ISOLÉS RN 100/120 (CIVILITÉ)
Corylus avellana	Amelanchier ovalis
Cornus mas	Cornus mas
Cornus sanguinea	Euonymus europaeus
Crataegus laevigata	Loiseleuria glabra
	Prunus spinosa
	Sambucus nigra

ARBUSTES BAS C 30/40, D 30/40	ARBUSTES BAS C 30/40, D 30/40
Crataegus monogyna	Crataegus monogyna
Rhamnus cathartica	Rhamnus cathartica
Viburnum opulus	Viburnum opulus
Ligustrum vulgare	Ligustrum vulgare
	Cornus sanguinea
	Crataegus laevigata
	Crataegus monogyna
	Rhamnus cathartica
	Euonymus europaeus
	Viburnum opulus
	Ligustrum vulgare
	Corylus avellana
	Loiseleuria glabra
	Ros. rugosa
	Prunus spinosa
	Juniperus communis

Département de la Moselle
Commune de Rémilly/Lemud

Maître d'ouvrage
SEBL GRAND EST

48 place Mazelle
57 045 METZ CEDEX
Tél : 03 87 39 78 00
www.sebl.fr

Extension de la Z A des 5 Epis et requalification des voiries internes existantes à Rémilly et Lemud

PRO

PLAN DES PLANTATIONS

Indice	Date	Révisé par	Version initiale	Objet de la modification
01	25/03/2028	MD	-	-
02	01/04/2028	MD	-	-
03	15/05/2028	MD	-	-
Responsable Projet	Verificateur	Echelle	N° Attache	N° Plan
-	-	1/500	-	PG.11
Nom de fichier	REM-2A-PRO-SLG-PLAN DES PLANTATIONS-2028-03.dwg			