
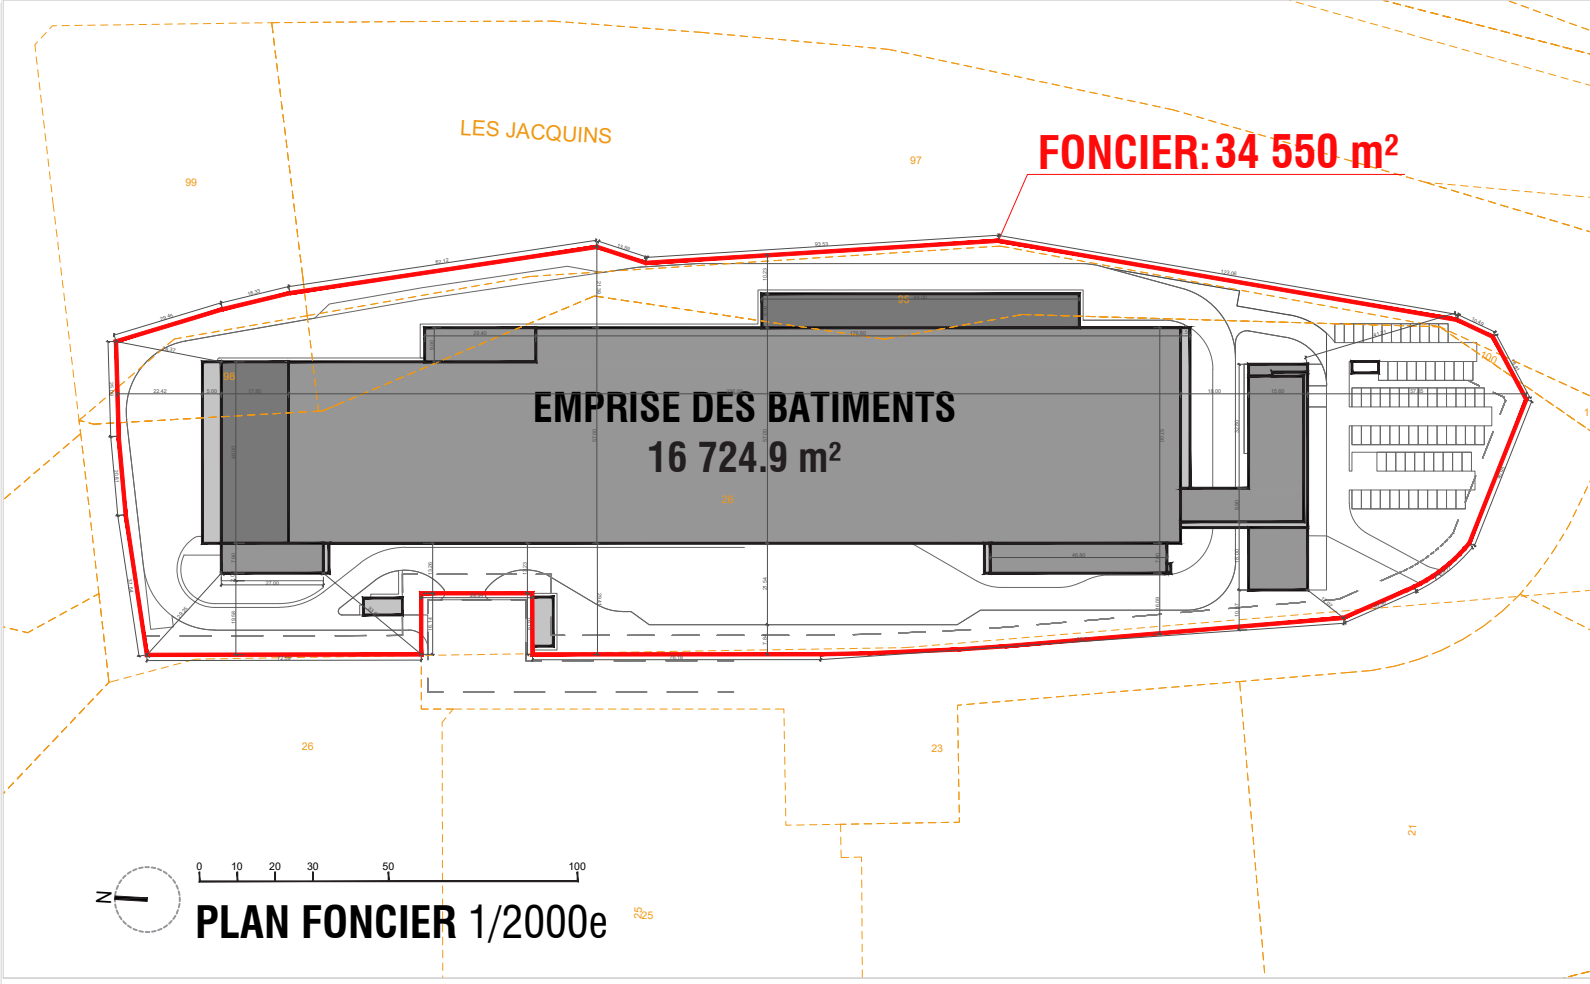


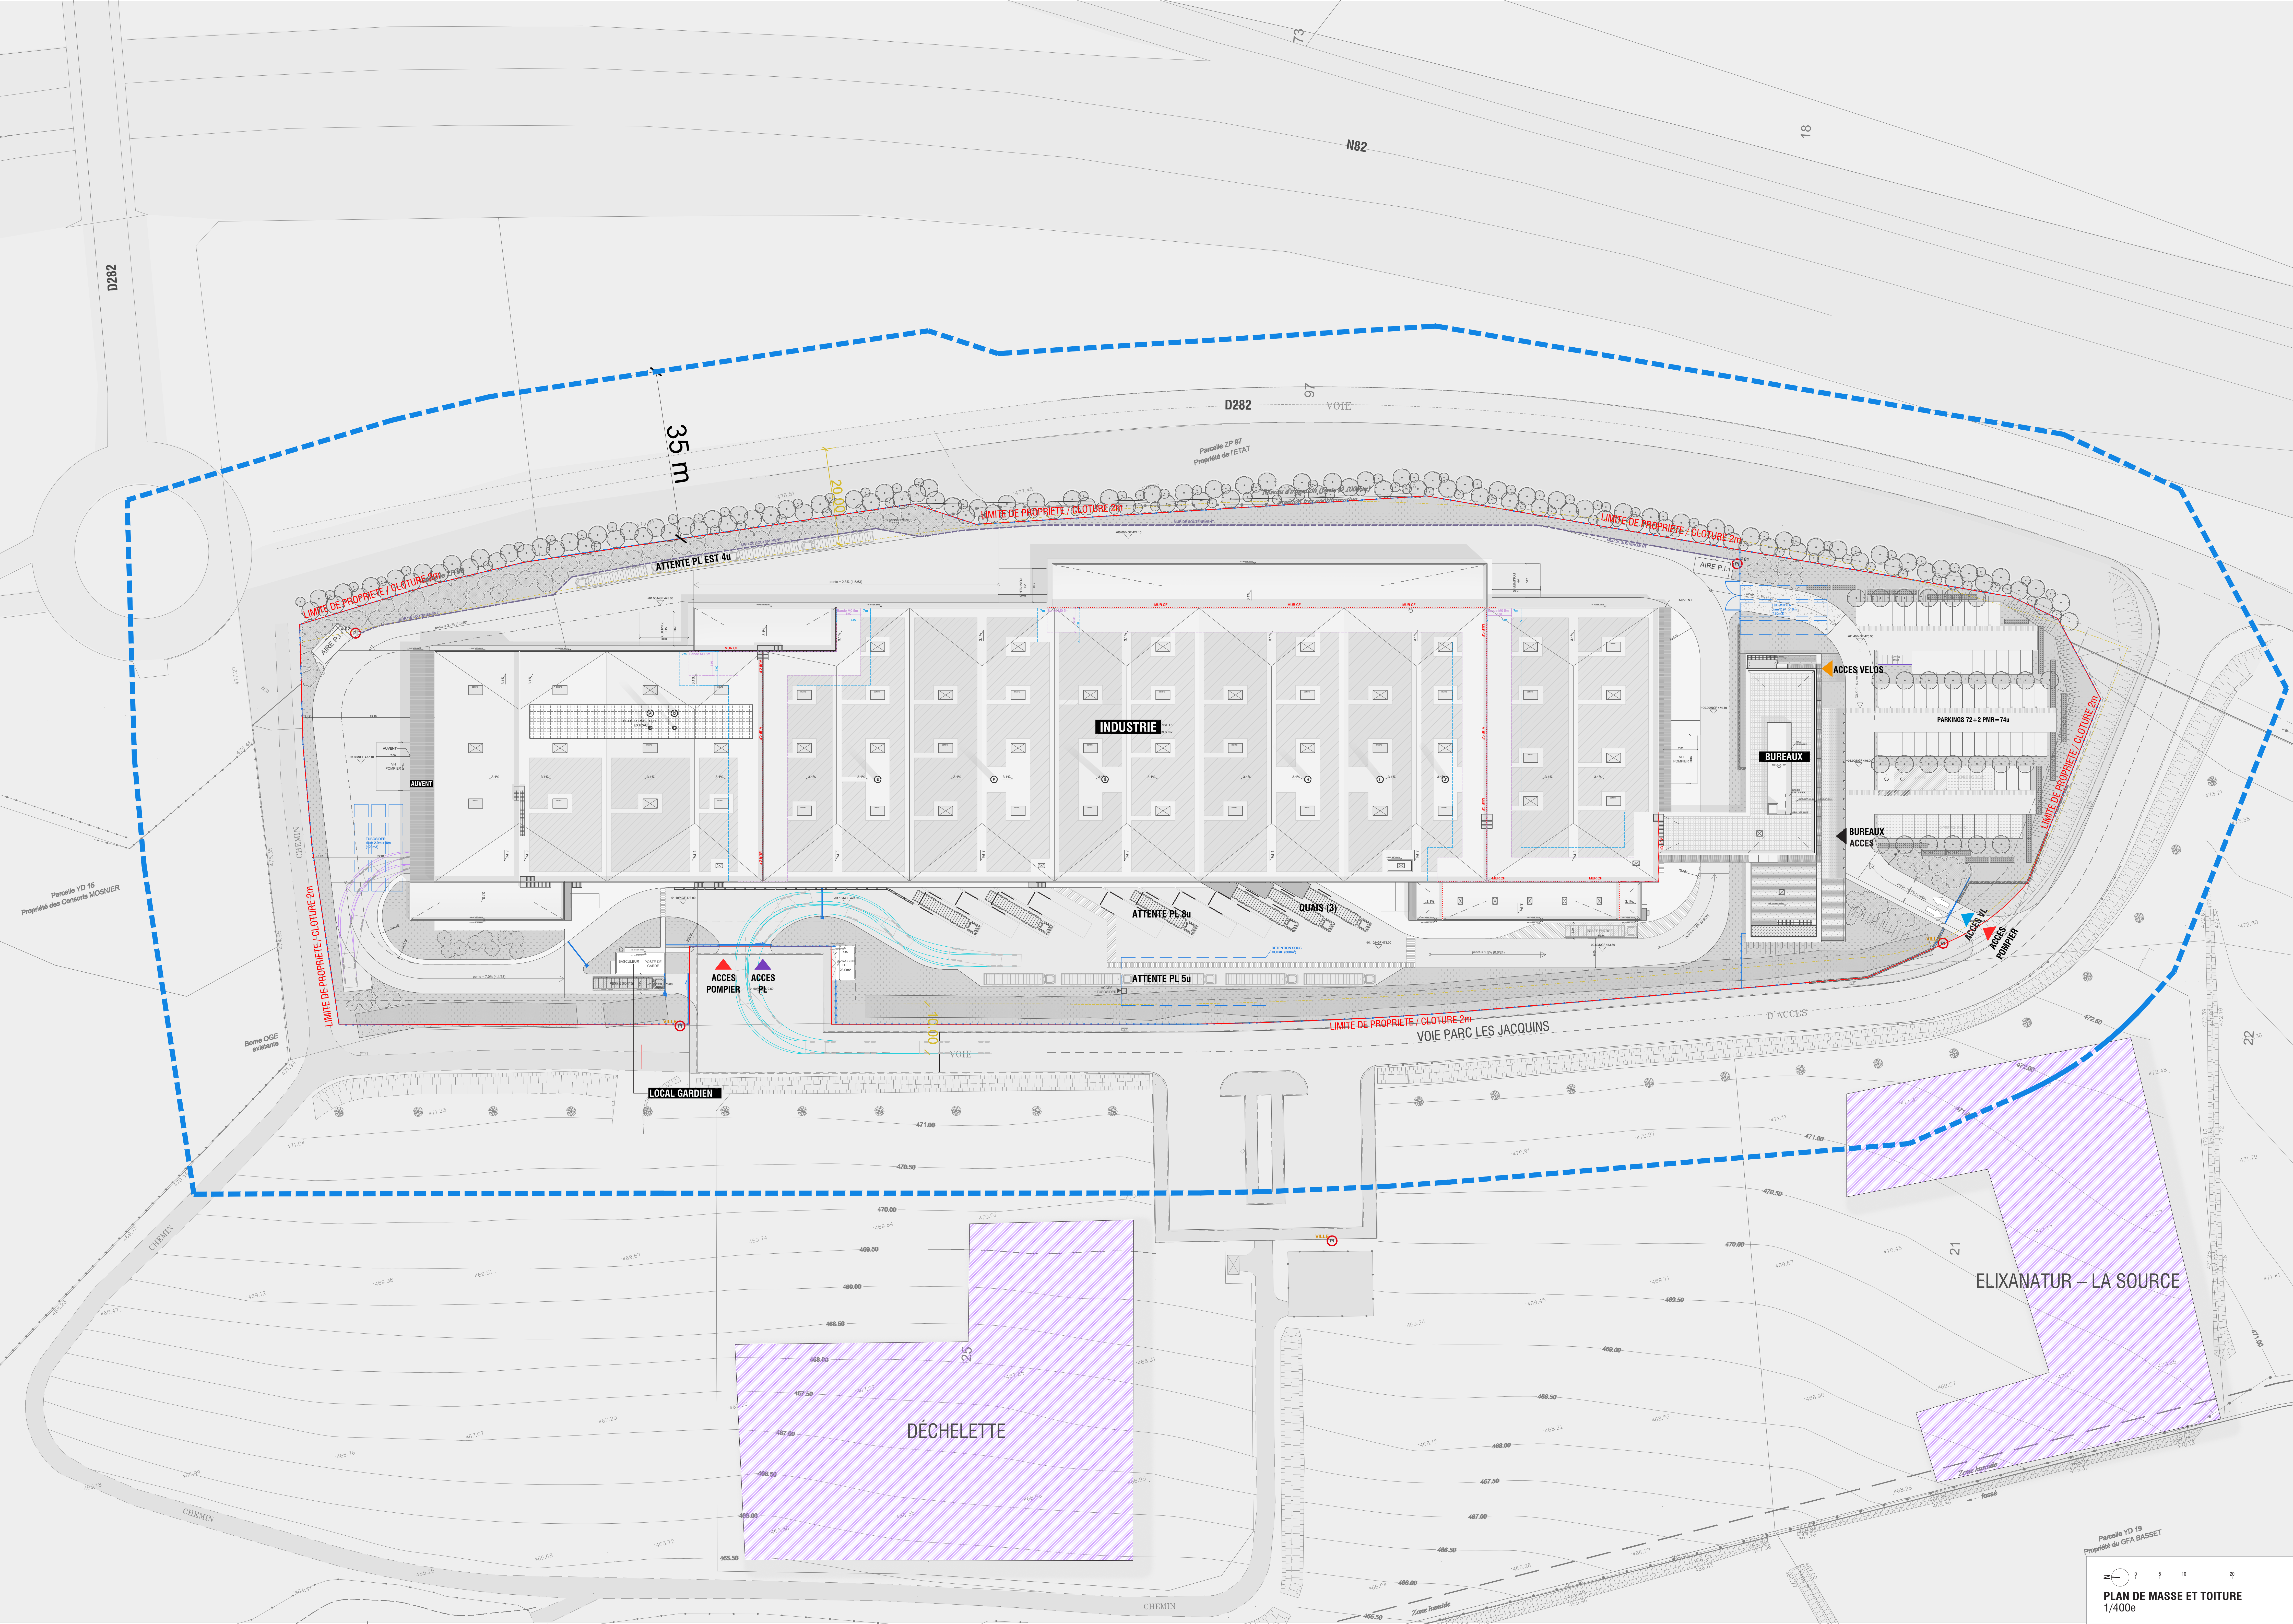

- LÉGENDE**
- TERRAIN D'ASSIETTE
 - ACCES VL
 - ACCES PL
 - ACCES POMPIER
 - ACCES VELOS
 - ACCES BUREAUX
 - PLAN DE MASSE RECULS 35m
 - INDUSTRIE ET LOGISTIQUE

PROJET INDUSTRIEL ET TERTIAIRE
Parc d'Activité Les Jacquins Ouest, Neulise (42500), FRANCE.

DOSSIER DE DEMANDE DE PERMIS DE CONSTRUIRE

MAÎTRE D'ŒUVRE : RÉCYF
272 Rue de Nantes
42010 Balguy, FRANCE.
01 - 42 00 00 17 00 34 | www.récyf.fr

PROJETEUR : AXESS R.A.
24 Rue de Basse
88000 Lure, FRANCE.
01 - 42 00 00 17 00 34 | www.axess-urbains.fr

ARCHITECTE : ARTU ARCHITECTURE
3 Rue de Basse
88000 Lure, FRANCE.
01 - 42 00 00 17 00 34 | www.artu-archi.fr

INGÉNIEUR ENVIRONNEMENTAL : EVOLUTYS
434 rue de Basse
38000 Grenoble, FRANCE.
01 - 42 00 00 17 00 34 | www.evolutys.fr

PHASE	PC	#	23-005	TITRE	
ÉMETTEUR	AR	INDEX	A	PROJET	RÉCYF
DOCUMENT	A0+	ÉCHELLE	1/400e	DATE	JUILLET 2020