GROUPE GIBOIRE

Z.A.C. GUEURY LA DOUVE

Gévezé (35)

PLAN DES PROFILS EN TRAVERS DE VOIRIE



AVP

N° Pièce :

7.1.2

Date : 29/04/2026

Échelle : 1/100

Dessinateur : M.S.


MODIFICATIONS	DATES
-	-
-	-
-	-
-	-
-	-

B.N.R.
Urbaniste
14h rue du Pâtis Tatelin
35 700 RENNES
Tel: 02.99.22.20.30


Atelier Bouvier Environnement
BET V.R.D.
12 allée de la Grande Egalonne
35740 PACE
Tel: 02.99.50.20.88

Atelier Ker Anna
Paysagiste
4 rue du Pavé
35 470 BAIN DE BRETAGNE
Tel: 09.83.49.55.00


IAO SENN
BET Environnement & Hydraulique
29 rue de Chantepie
35 770 VERN-SUR-SEICHE
Tel: 02.23.62.38.43

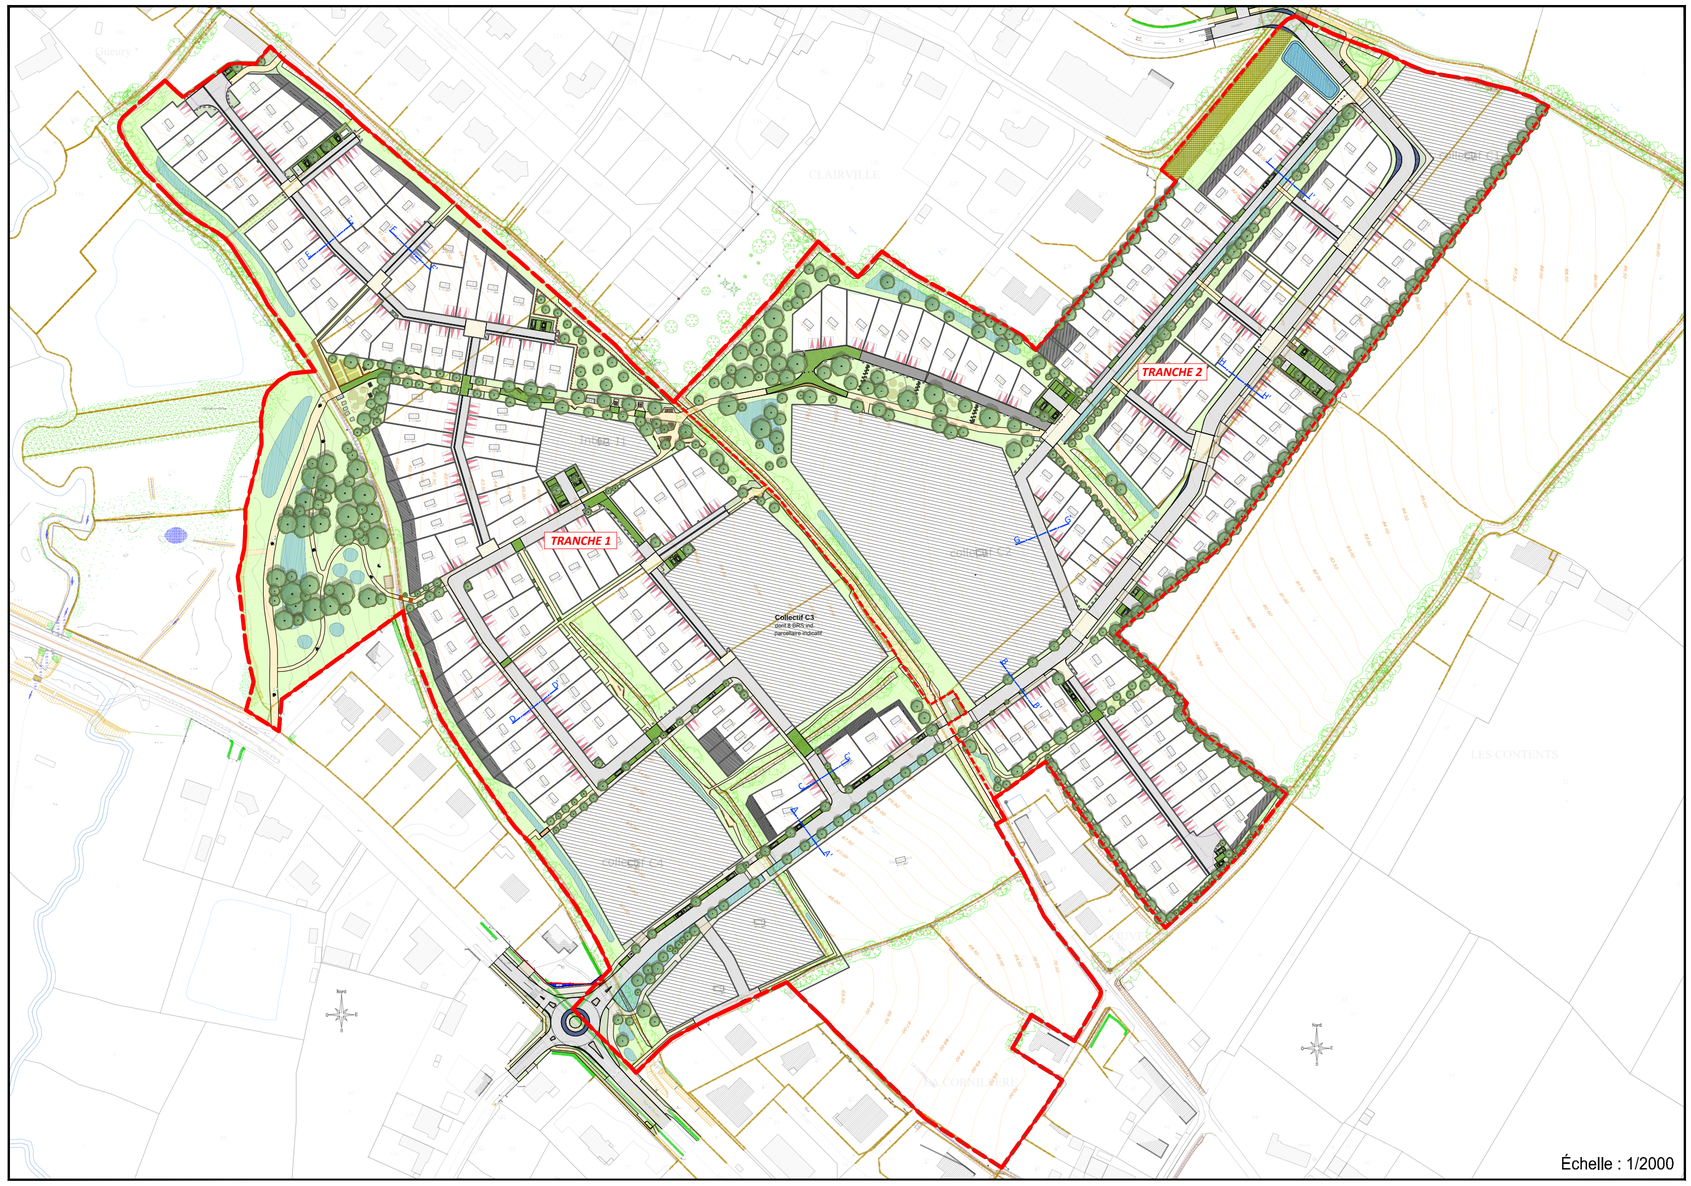


COUPE A-A'

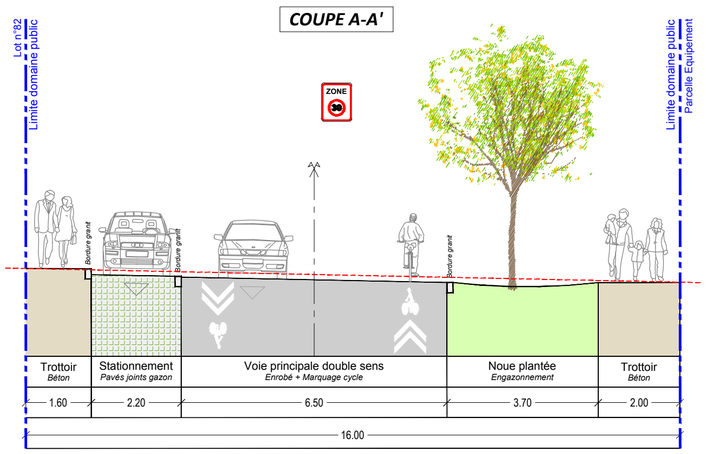


COUPE B-B'

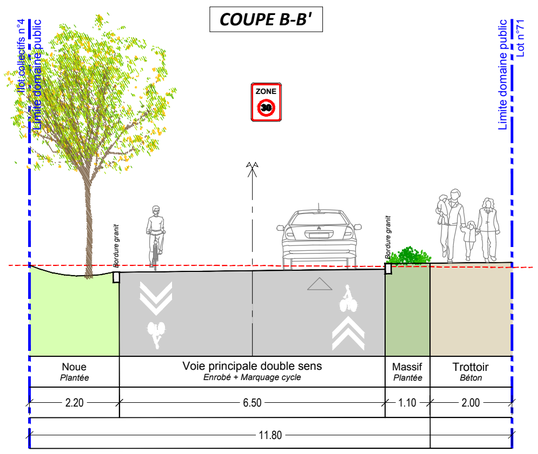

COUPE C-C'

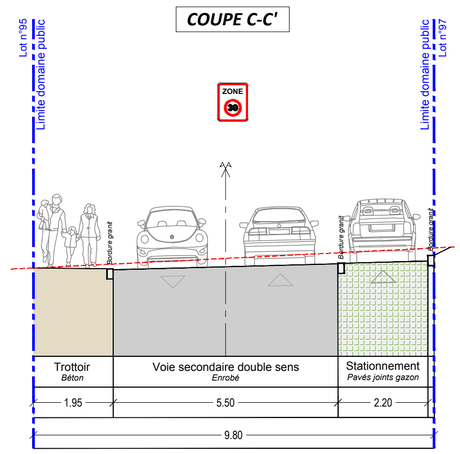


COUPE D-D'

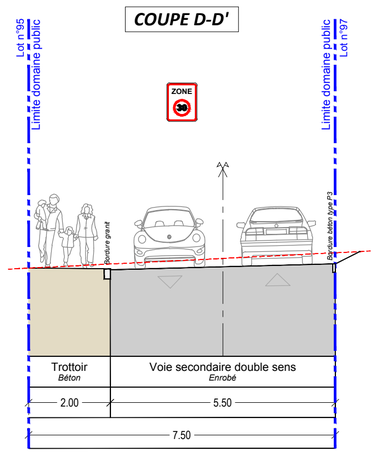


COUPE E-E'

Voirie parallèle aux courbes de niveaux

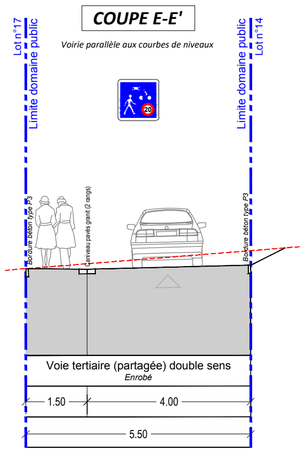


COUPE F-F'


Voirie perpendiculaire aux courbes de niveaux

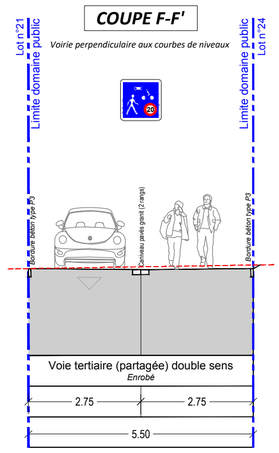

COUPE G-G'

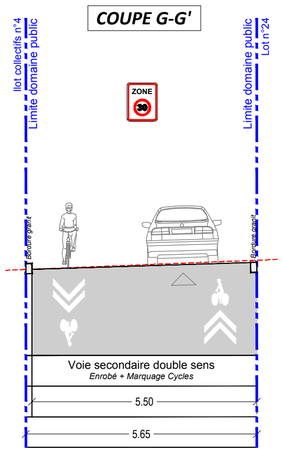

COUPE H-H'

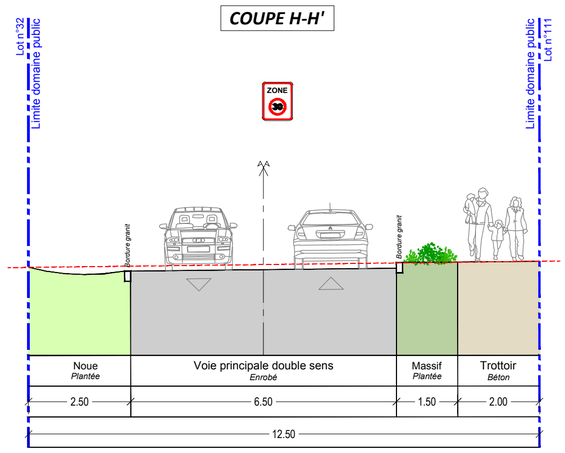

COUPE I-I'

