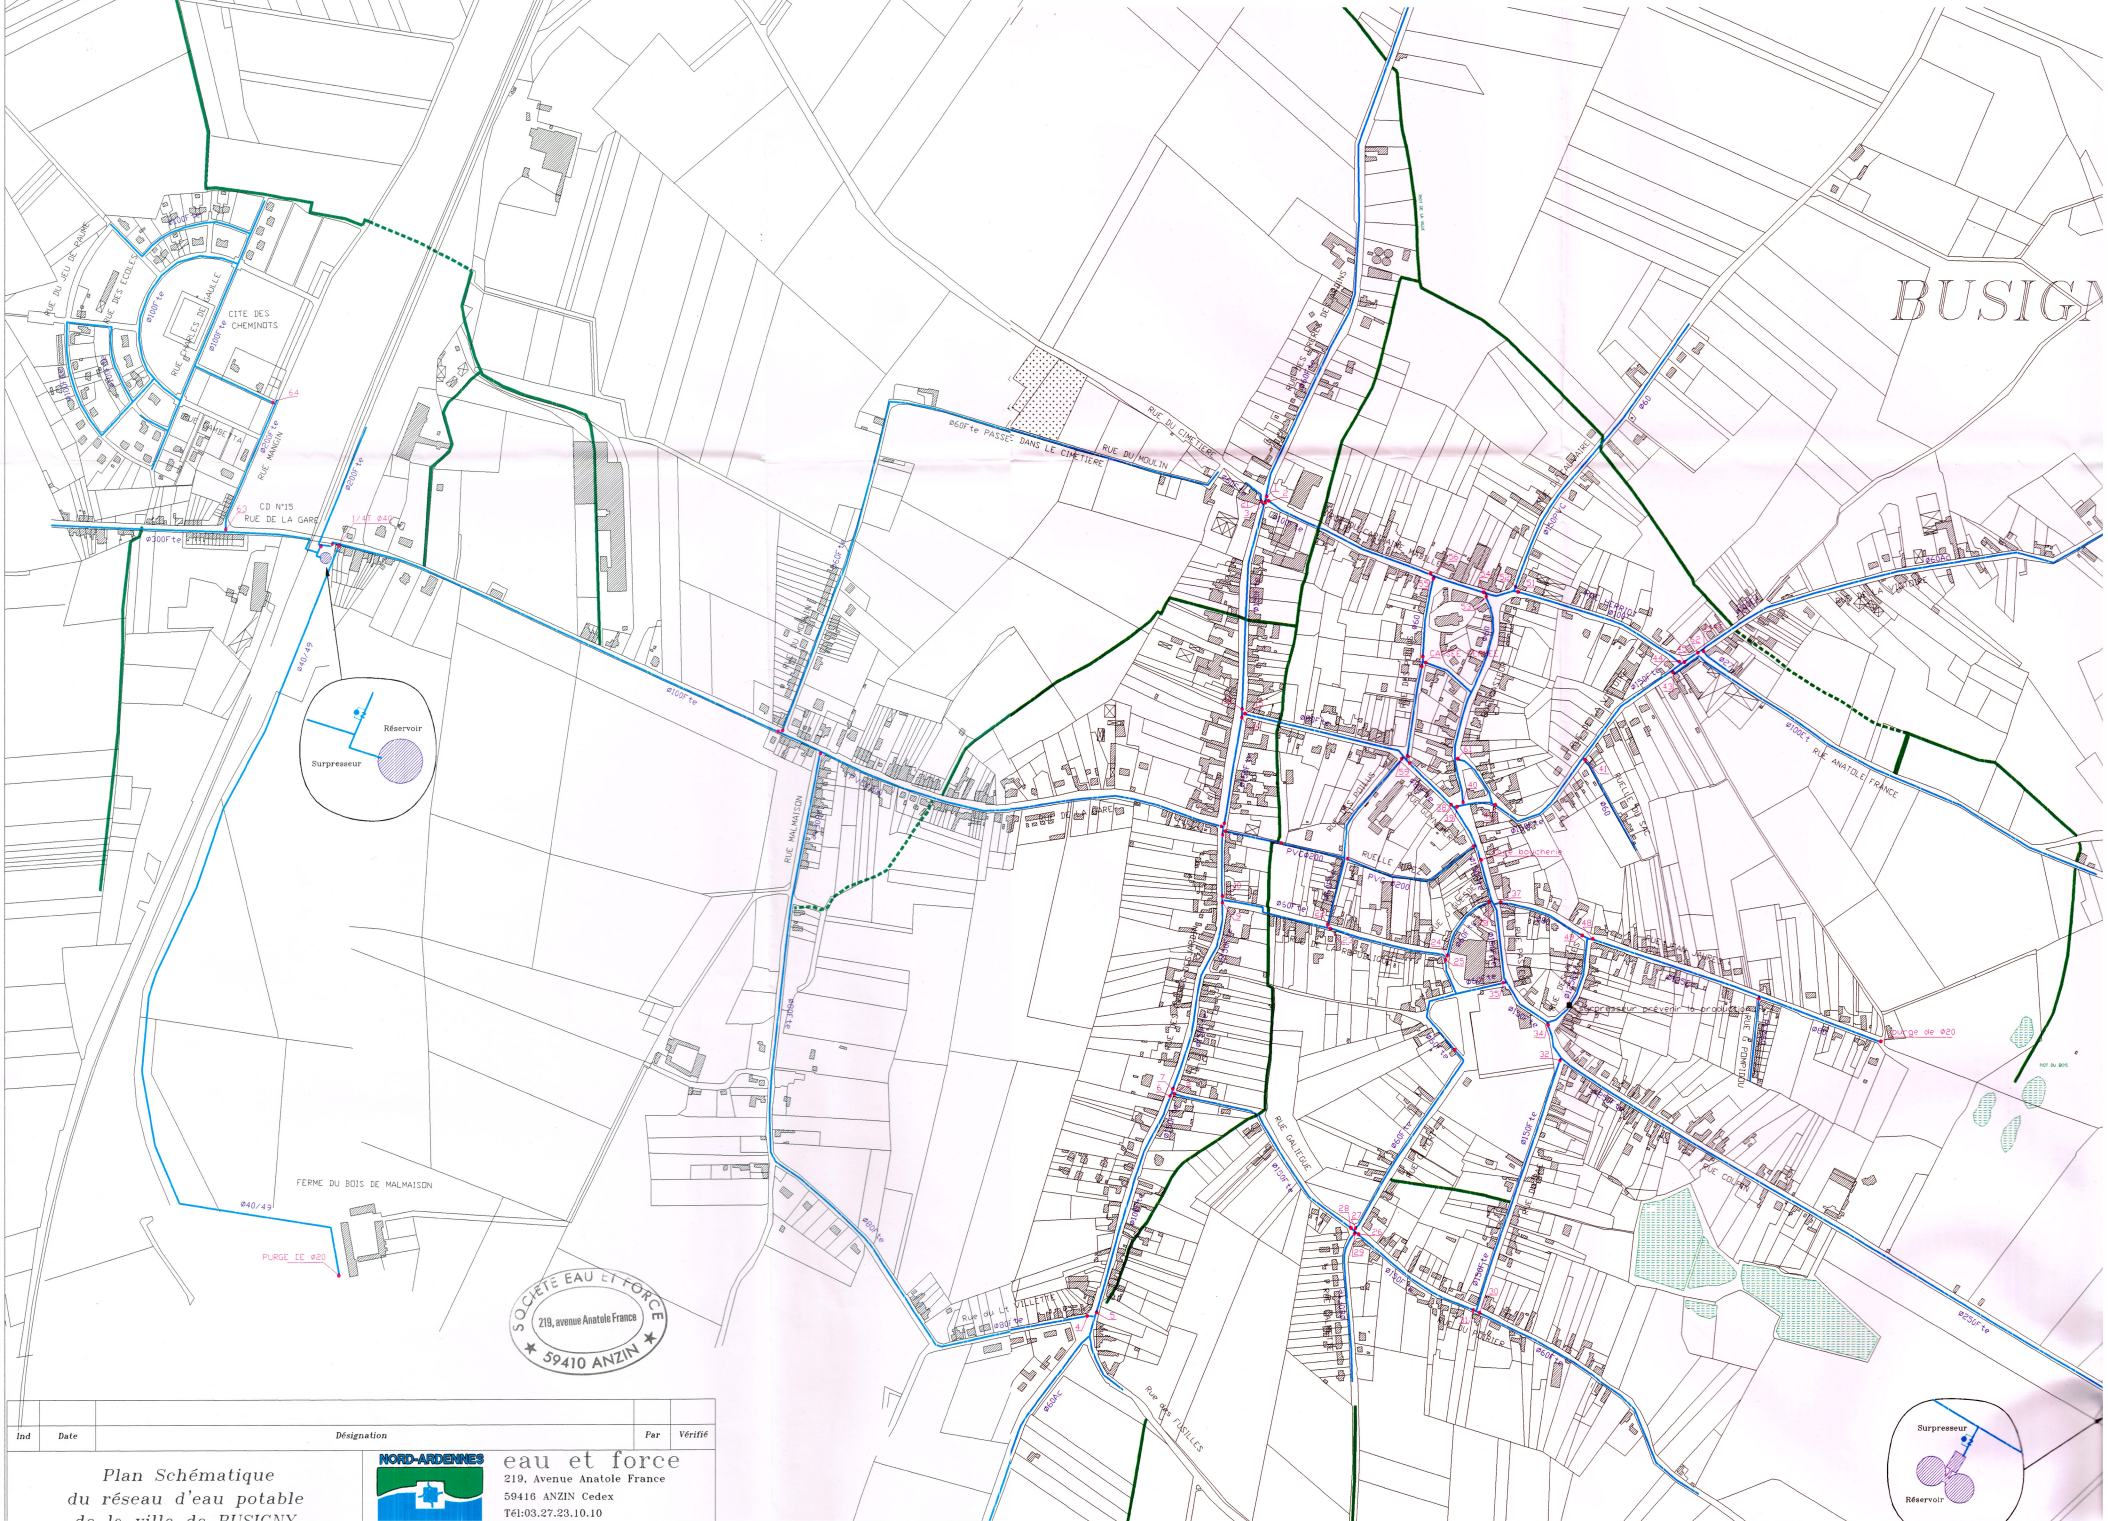


Ind	Date	Désignation	Par	Vérifié

Plan Schématique du réseau d'eau potable de la ville de BUSIGNY

NORD-ARDENNES

eau et force
219, Avenue Anatole France
59416 ANZIN Cedex
Tél:03.27.23.10.10