

PERMIS D’AMÉNAGER N°2 - SECTEUR DUNES OUEST

PA3 PLAN DE L'ÉTAT ACTUEL DU TERRAIN À AMÉNAGER ET DE SES ABORDS

Les Sables d’Olonne


Les dunes du Puits d’Enfer
Renaturation de l’ancien circuit automobile et du parking du Puits d’Enfer

AVRIL 2026

MOA
Ville des Sables d'Olonne
Conservatoire du Littoral

MOE
Artelia - Phytolab - LGP Avocats

Permis d'aménager n°2 les dunes du Puits d'Enfer - Ouest, pièce 3

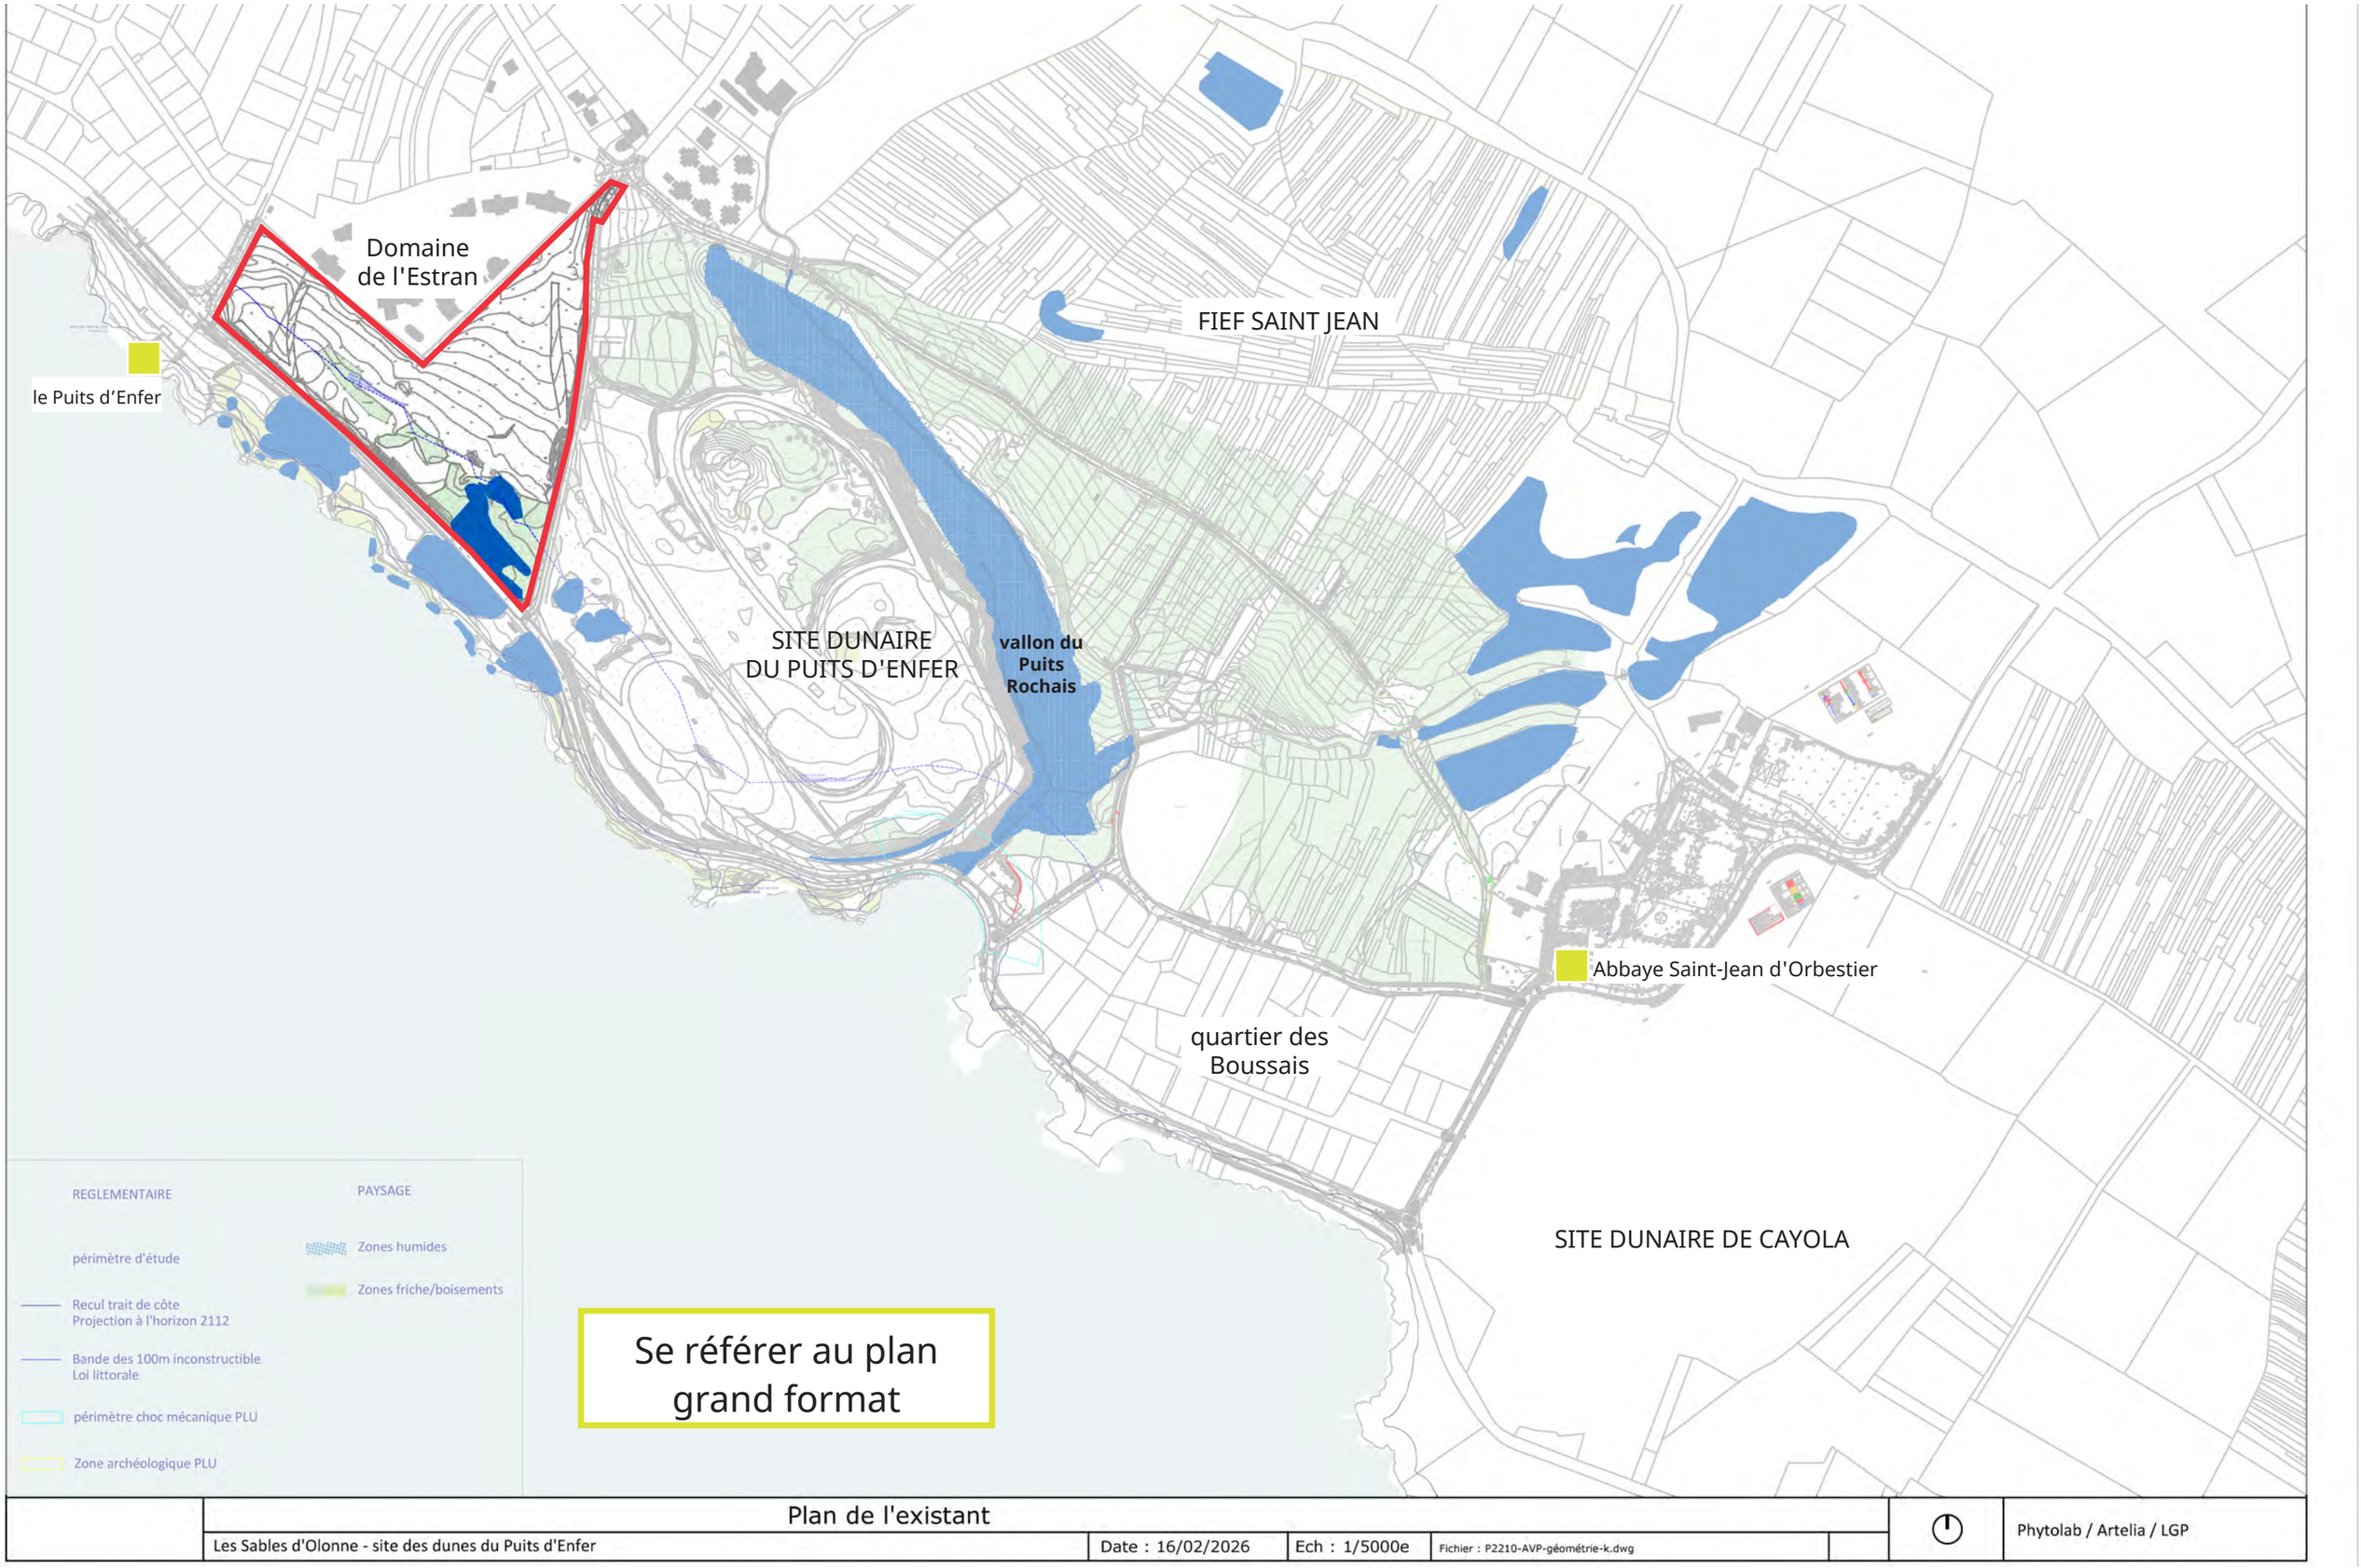

	Plan de l'existant				
	Les Sables d'Olonne - site des dunes du Puits d'Enfer	Date : 16/02/2026	Ech : 1/5000e	Fichier : P2210-AVP-géométrie-k.dwg	Phytolab / Artelia / LGP