


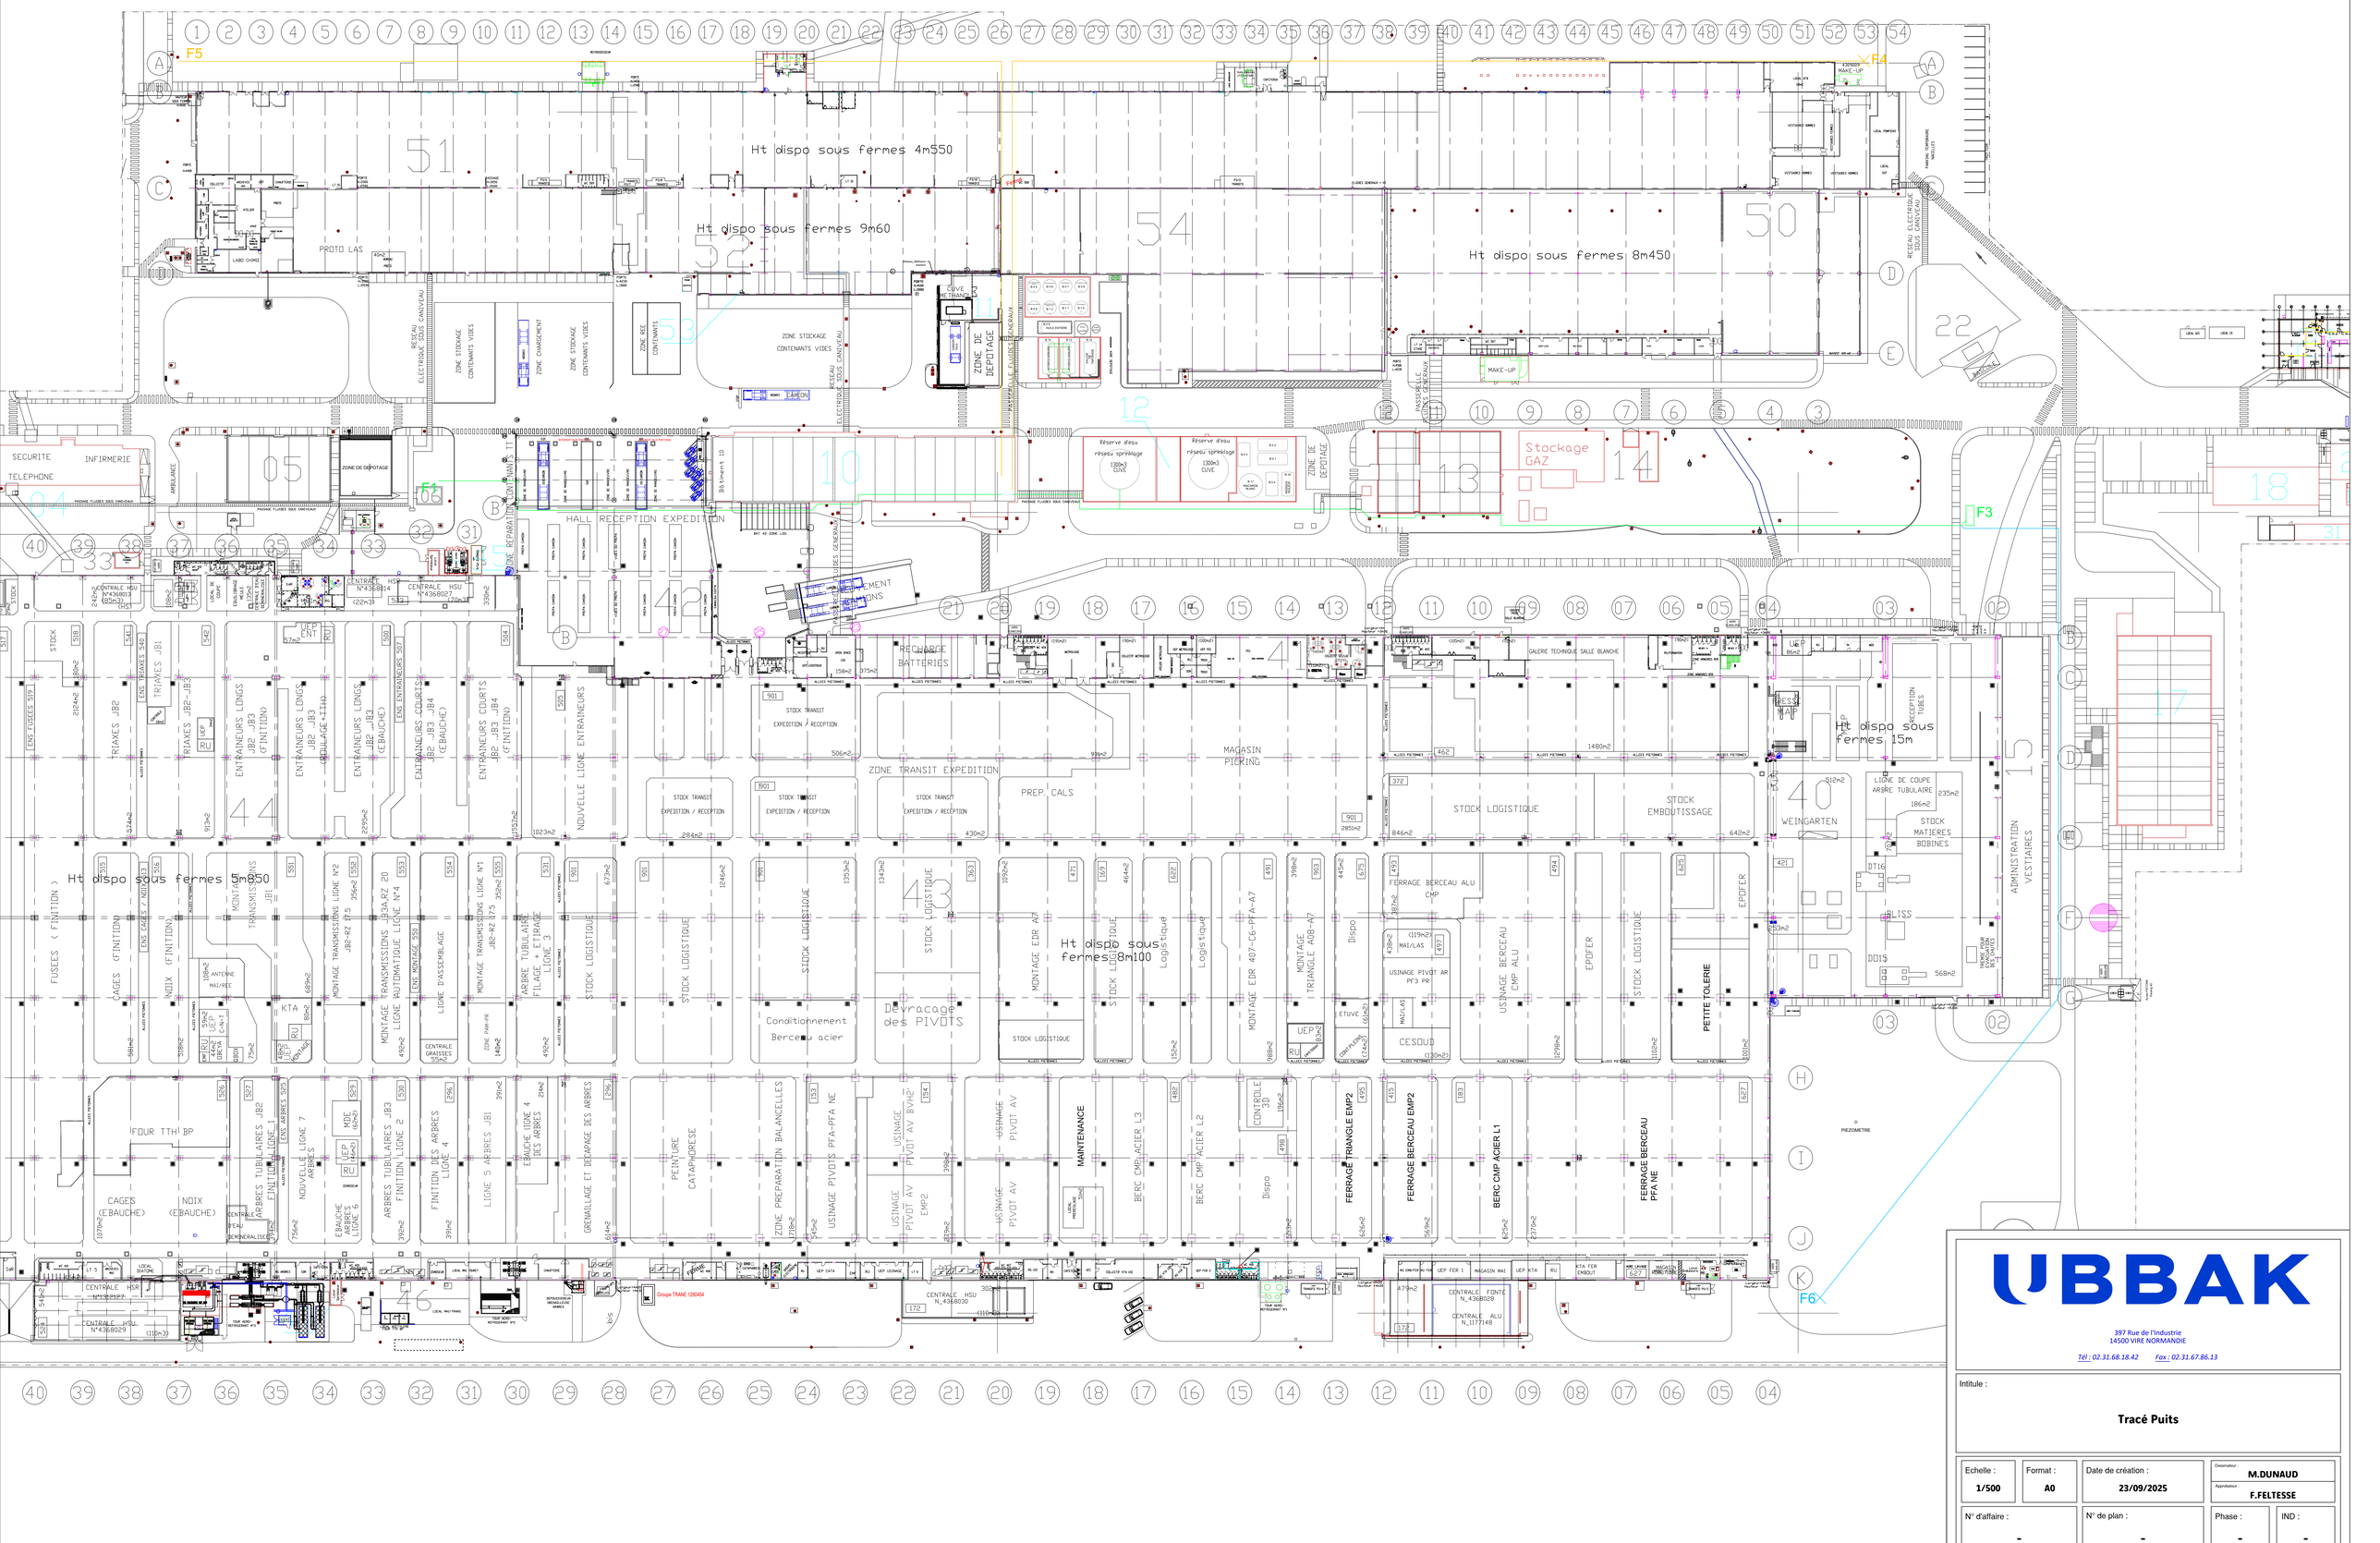

UBBAK

397 Rue de l'Industrie
14500 VIRE NORMANDIE

Tél : 02.31.68.18.42 Fax : 02.31.67.86.13


Intitule :

**Tracé Puits**

| Echelle : | Format : | Date de création : | Dessinateur : M.DUNAUD |
|---|---|---|---|
| 1/500 | A0 | 23/09/2025 | Apprenteur : F.FELTESSE |

| N° d'affaire : | N° de plan : | Phase : | IND : |
|---|---|---|---|
| - | - | - | - |