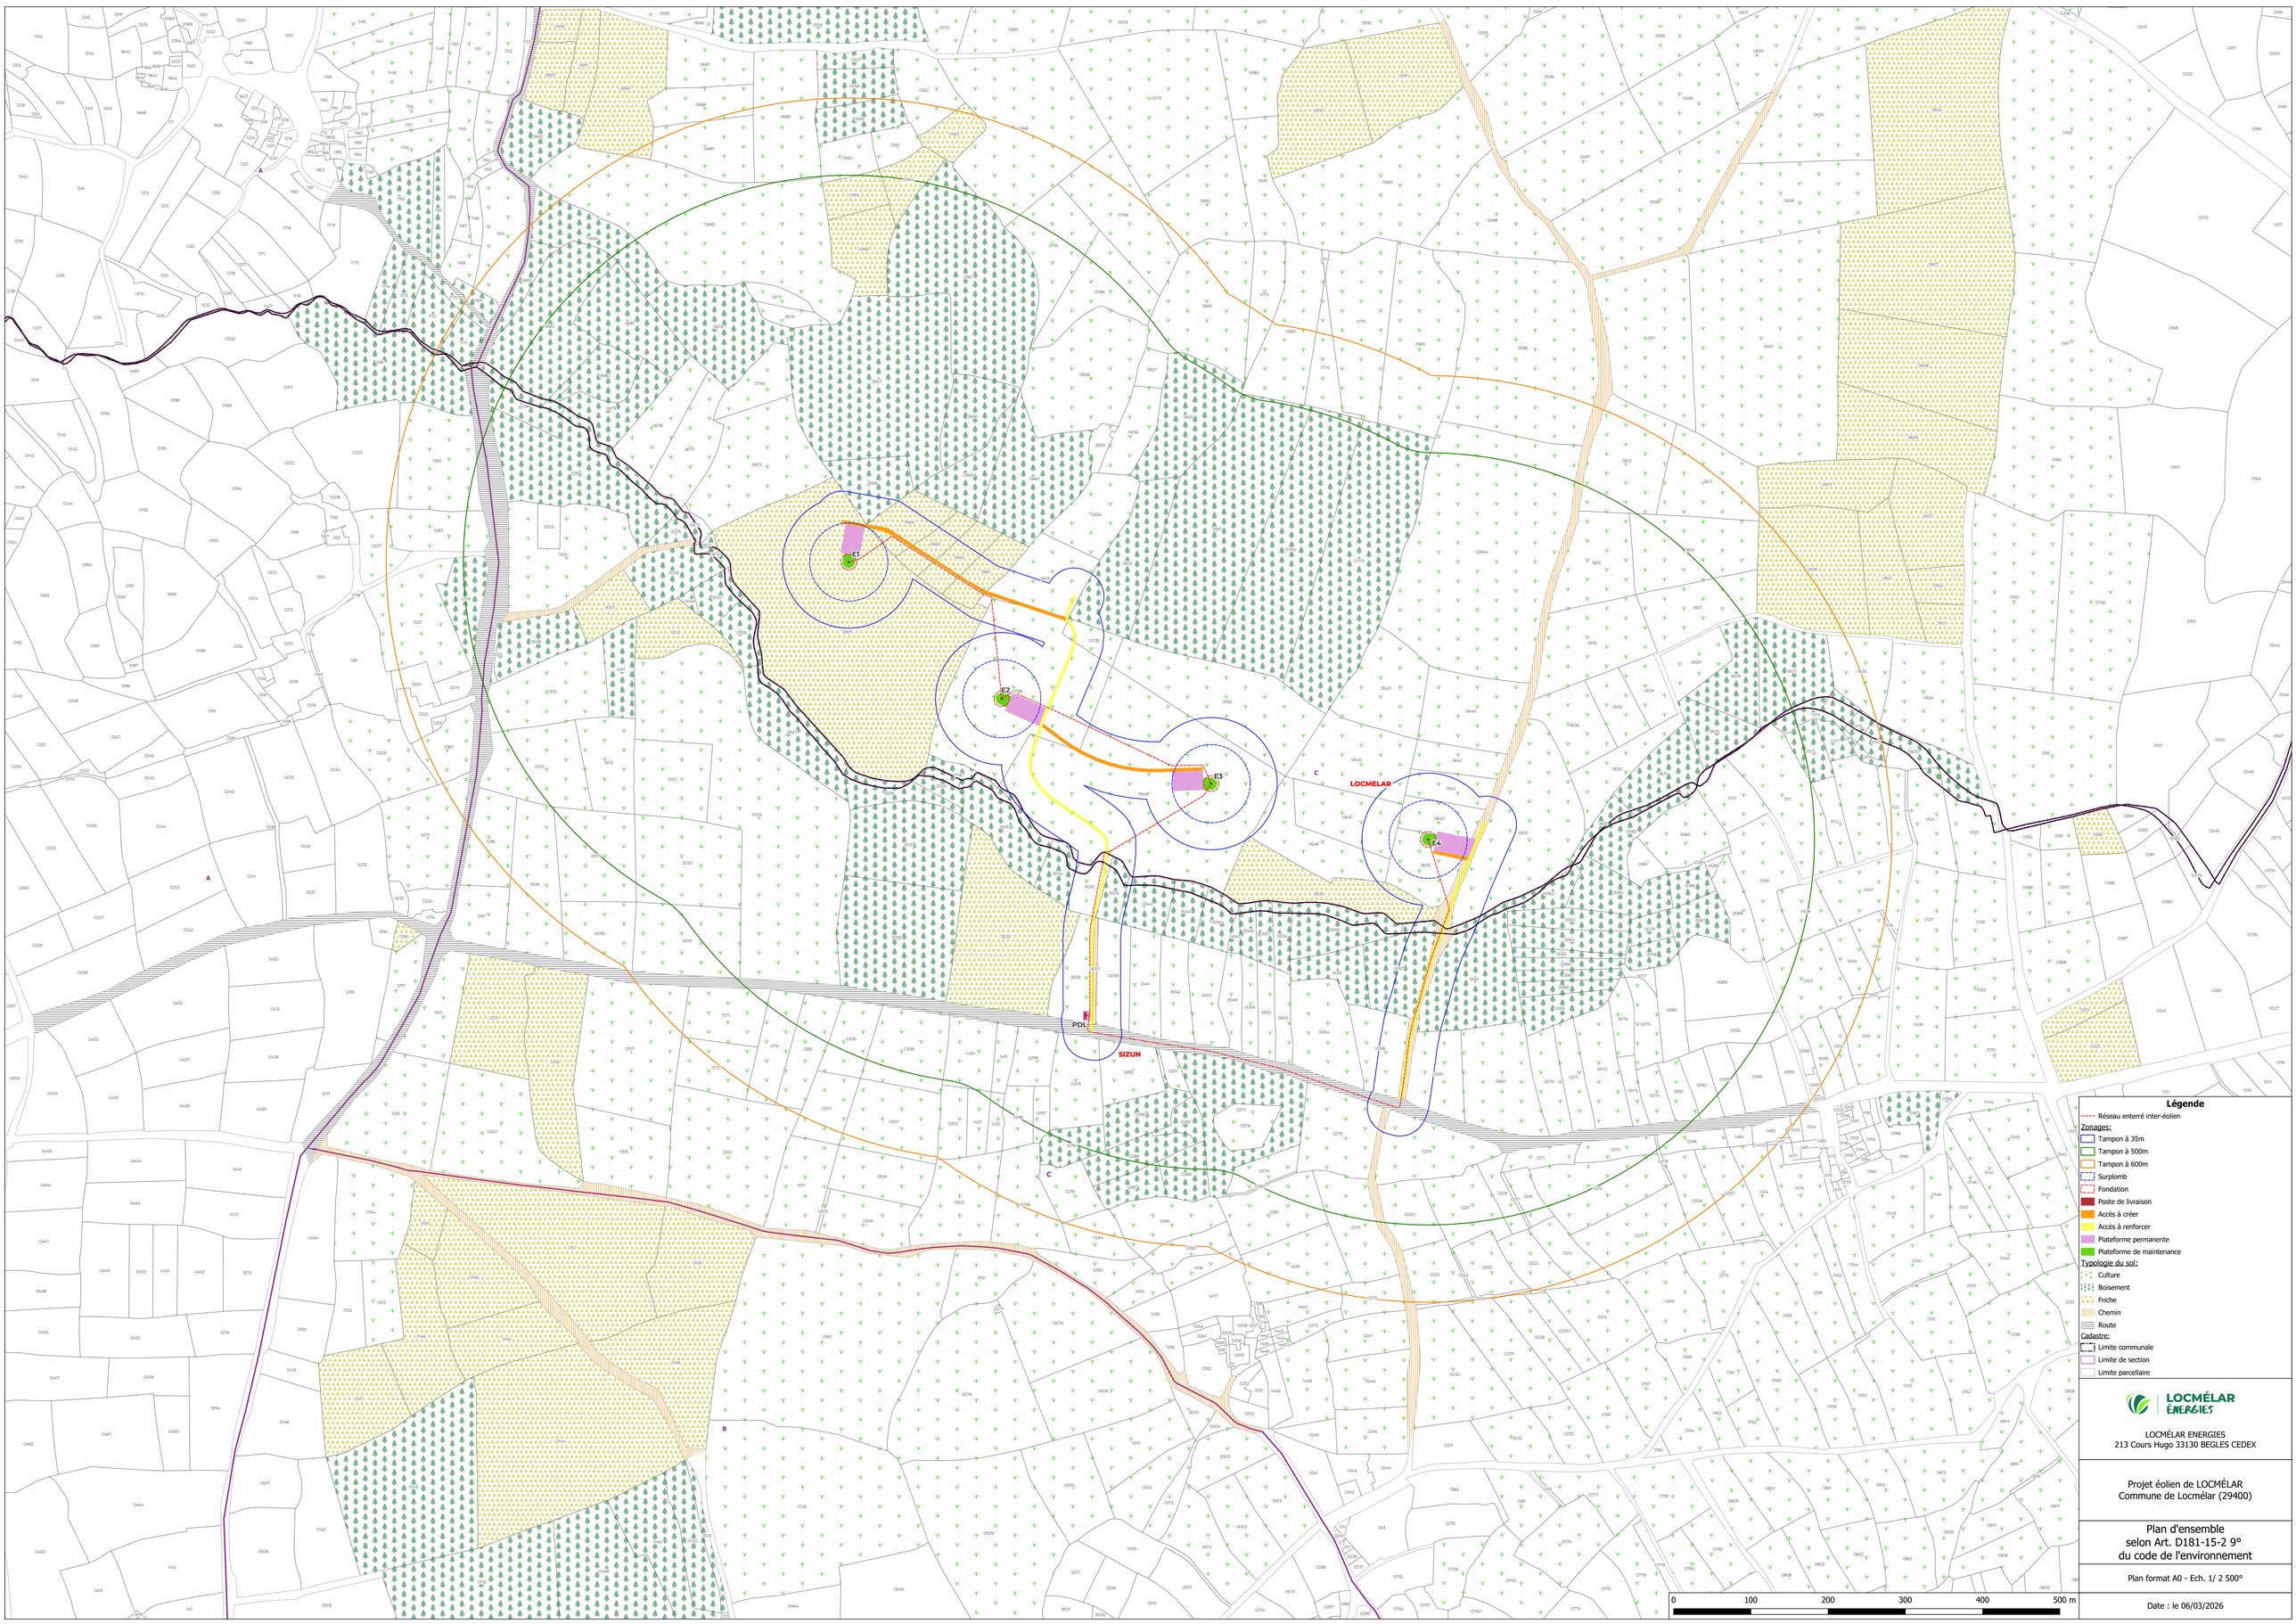

Légende

- Réseau enterré inter-éolien

Zonages:

- Tampon à 35m
- Tampon à 500m
- Tampon à 600m
- Surplomb
- Fondation
- Poste de livraison
- Accès à créer
- Accès à renforcer
- Plateforme permanente
- Plateforme de maintenance

Typologie du sol:

- Culture
- Boisement
- Friche
- Chemin
- Route

Cadastre:

- Limite communale
- Limite de section
- Limite parcellaire

0 100 200 300 400 500 m

LOCMÉLAR ENERGIES
213 Cours Hugo 33130 BEGLES CEDEX

Projet éolien de LOCMÉLAR
Commune de Locmélar (29400)

Plan d'ensemble
selon Art. D181-15-2 9°
du code de l'environnement

Plan format A0 - Ech. 1/ 2 500°

Date : le 06/03/2026